

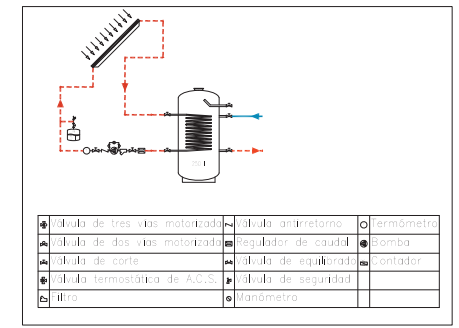


PLANTA CAFETERIA, ESCALA 1:50

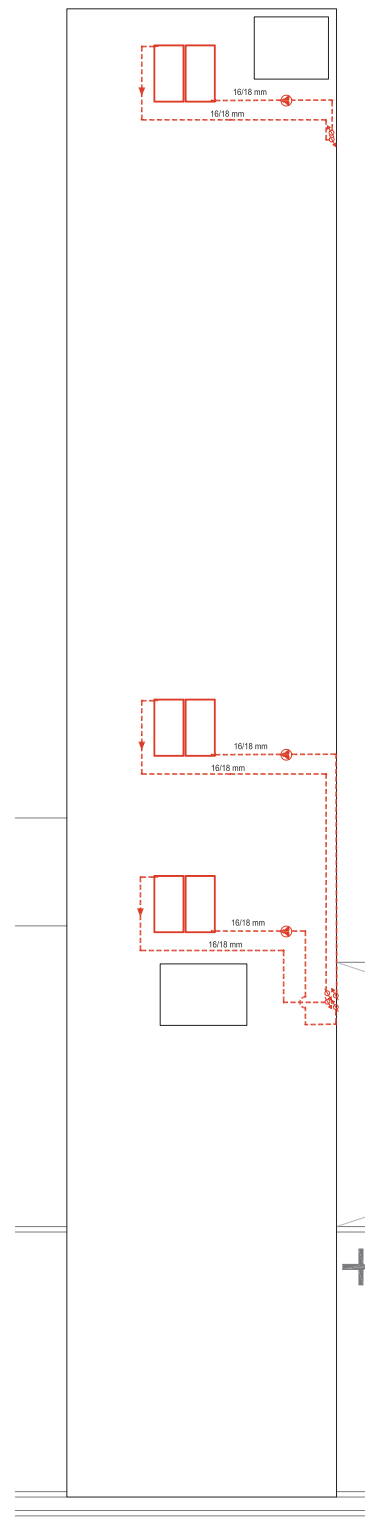

ESQUEMA DE INSTALACION SOLAR TERMICA Y SISTEMA DE DISIPACION

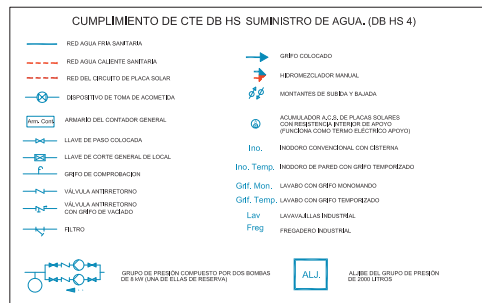