




PLANTA BOTANO, ESCALA 1:100

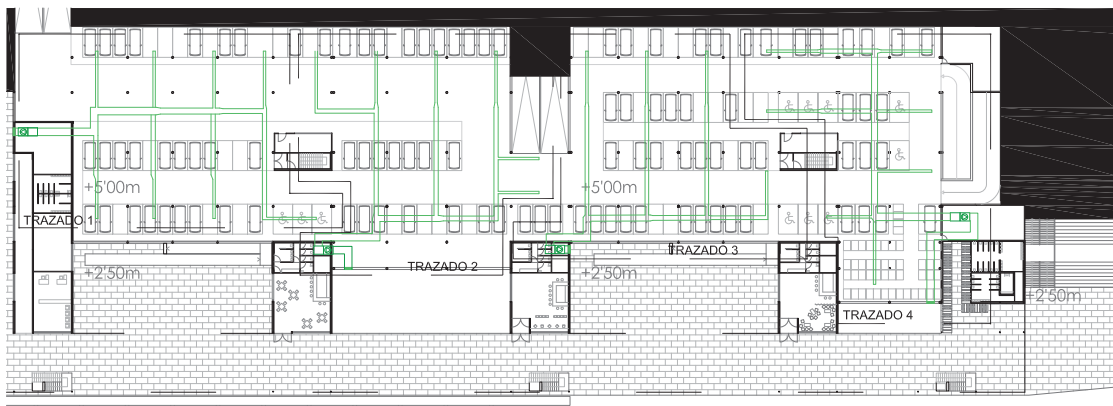

PLANTA BOTANO, ESCALA 1:200

**CUMPLIMIENTO DE RITE Y HS3
LEYENDAS DE ELEMENTOS DE CLIMA Y VENTILACIÓN**

REJILLA DE IMPULSION	UNIDAD EXTERIOR
REJILLA DE EXTRACCION	UNIDAD DE AIRE ACONDICIONADO IPO CASSETTE
CONDUCTO DE IMPULSION	REJILLA DE EXTRACCION CONECTADO AL PISO TIPO
CONDUCTO DE EXTRACCION	CUADRO DE MANDO AIRE ACONDICIONADO
CONDUCTO DE DESAGUO DE A/A	LINEA FRIOPORICA
MONTANTES DE SUBIDA Y BAJADA	REJILLA DE EXTRACCION DE 50x50 cm
CAJA DE VENTILACION	CONDUCTO VERTICAL DE EXTRACCION
ABERTURA DE EXTRACCION	CONDUCTO EXTRACCION MECANICA DE VAPORES DE LA COCCION
ABERTURA DE PASO	REJILLA DE VENTILACION ESTATICA
ABERTURA DE PASO	CONDUCTO DE EXTRACCION DE BAÑOS Y COCINAS
APERTURAS DOTADAS DE AREADORES O APERTURAS FIJAS EN LA CARPINTERIA	