



- Planta cubierta -

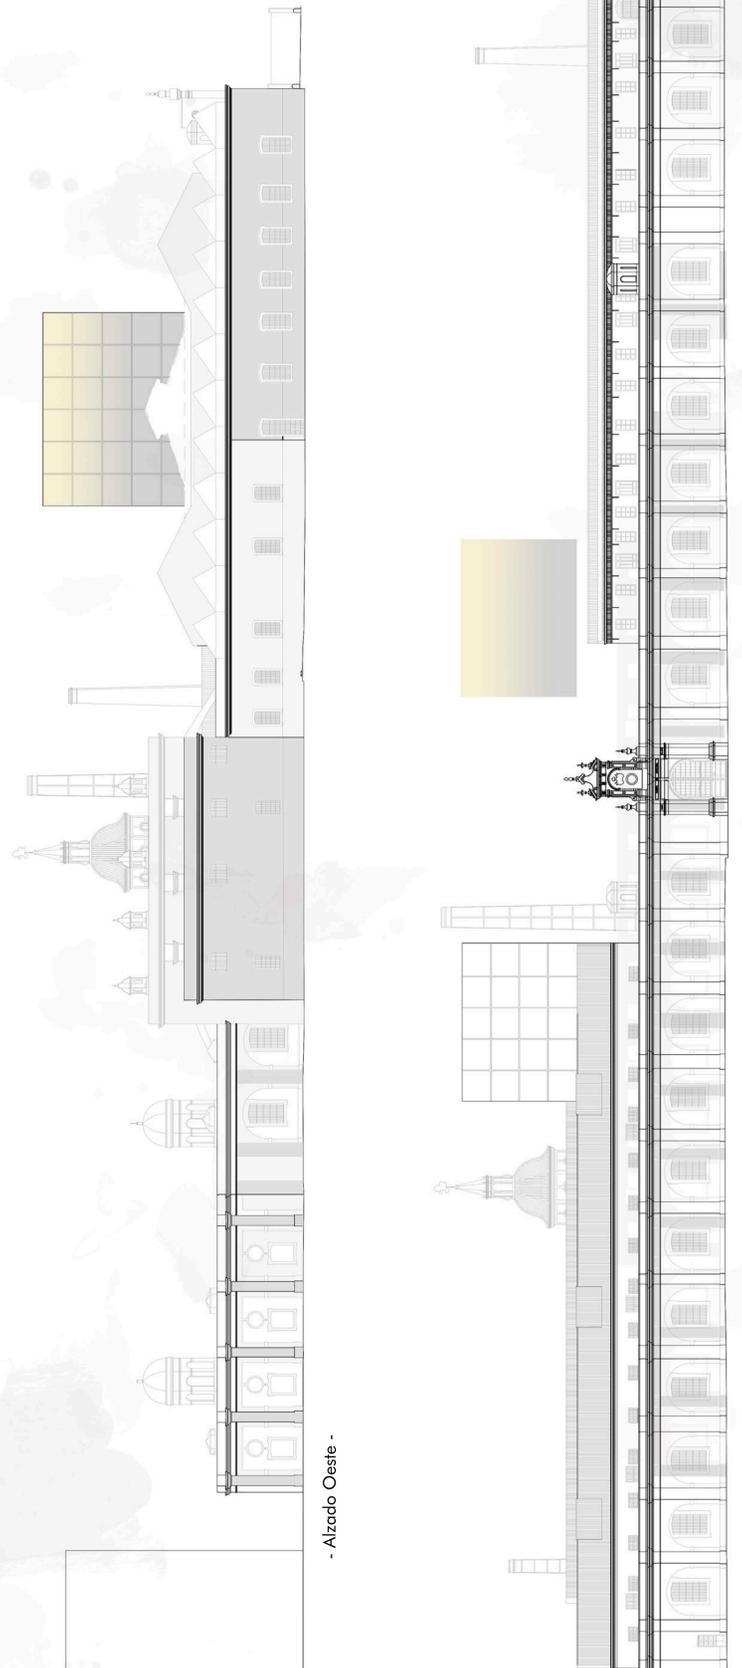

- Alzado Oeste -

- Alzado Norte -

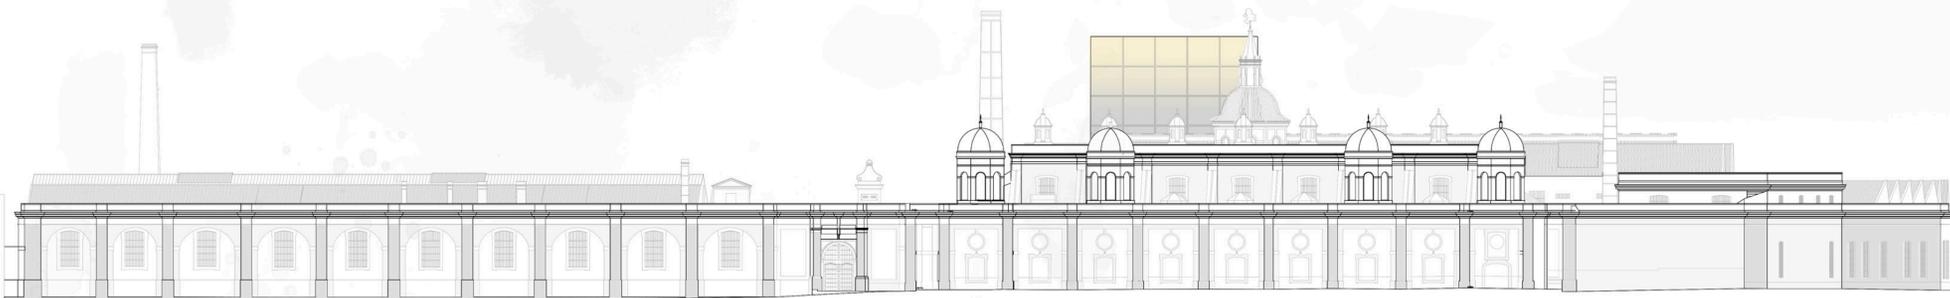

- Alzado Este -