




REFUERZO LONGITUDINAL SUPERIOR
PLANTA BAJA

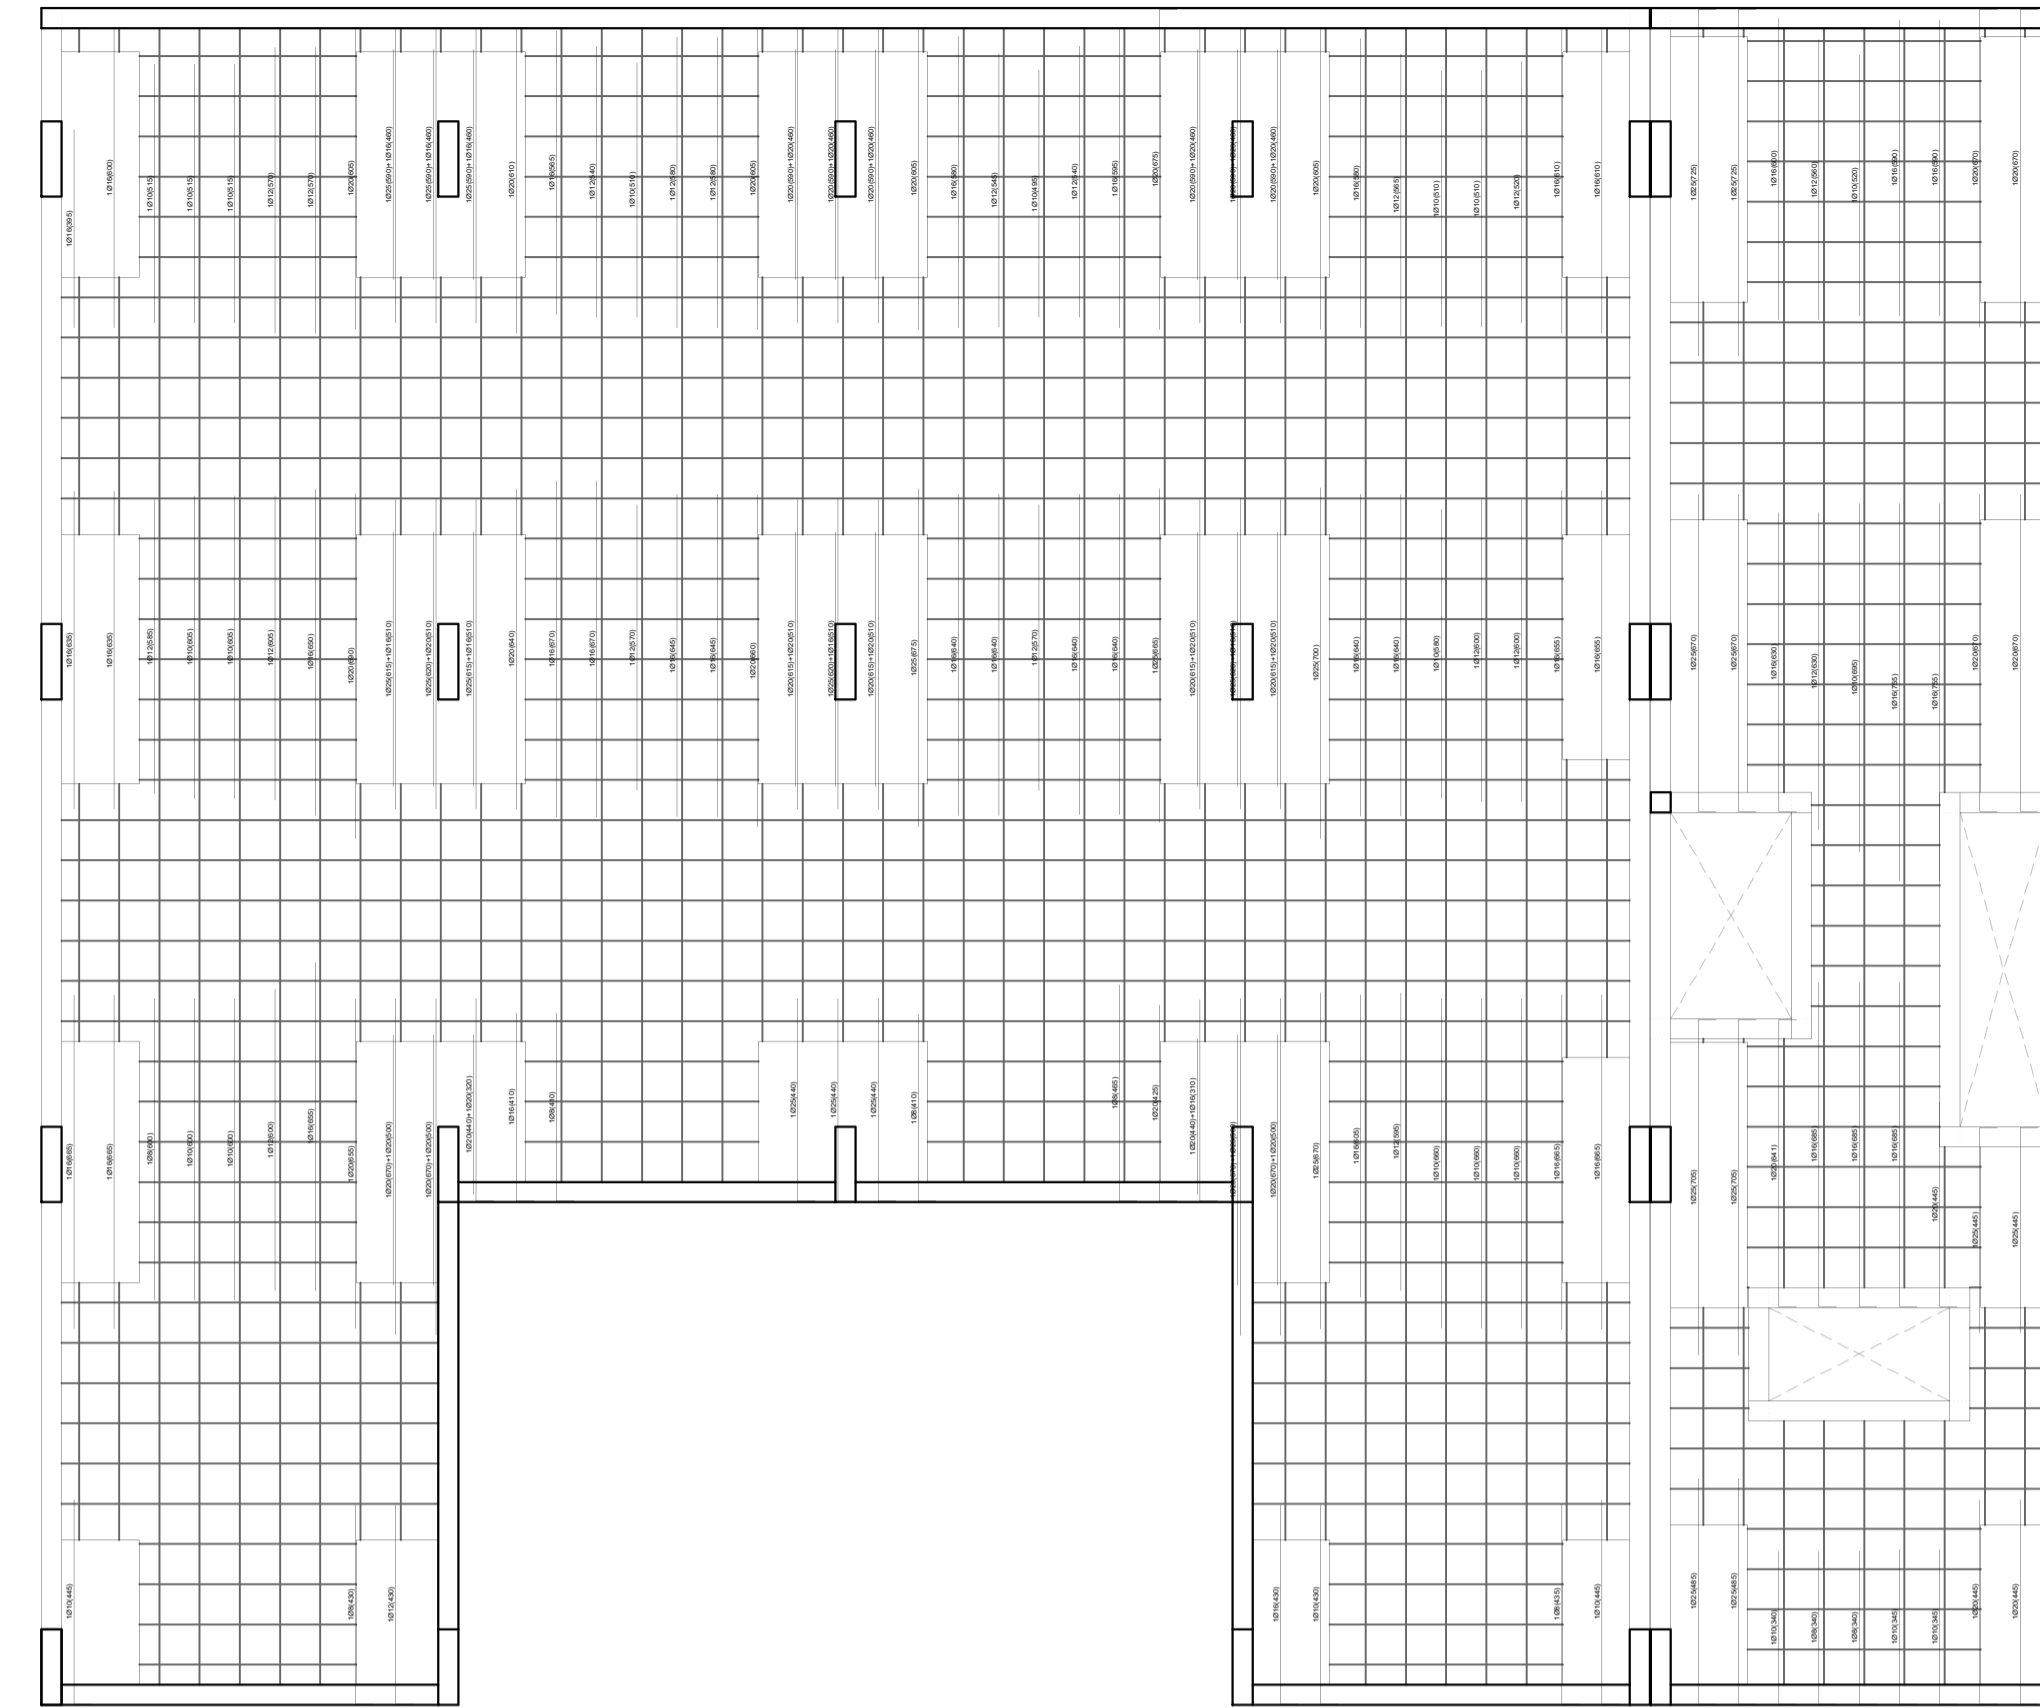

REFUERZO TRANSVERSAL SUPERIOR
PLANTA BAJA

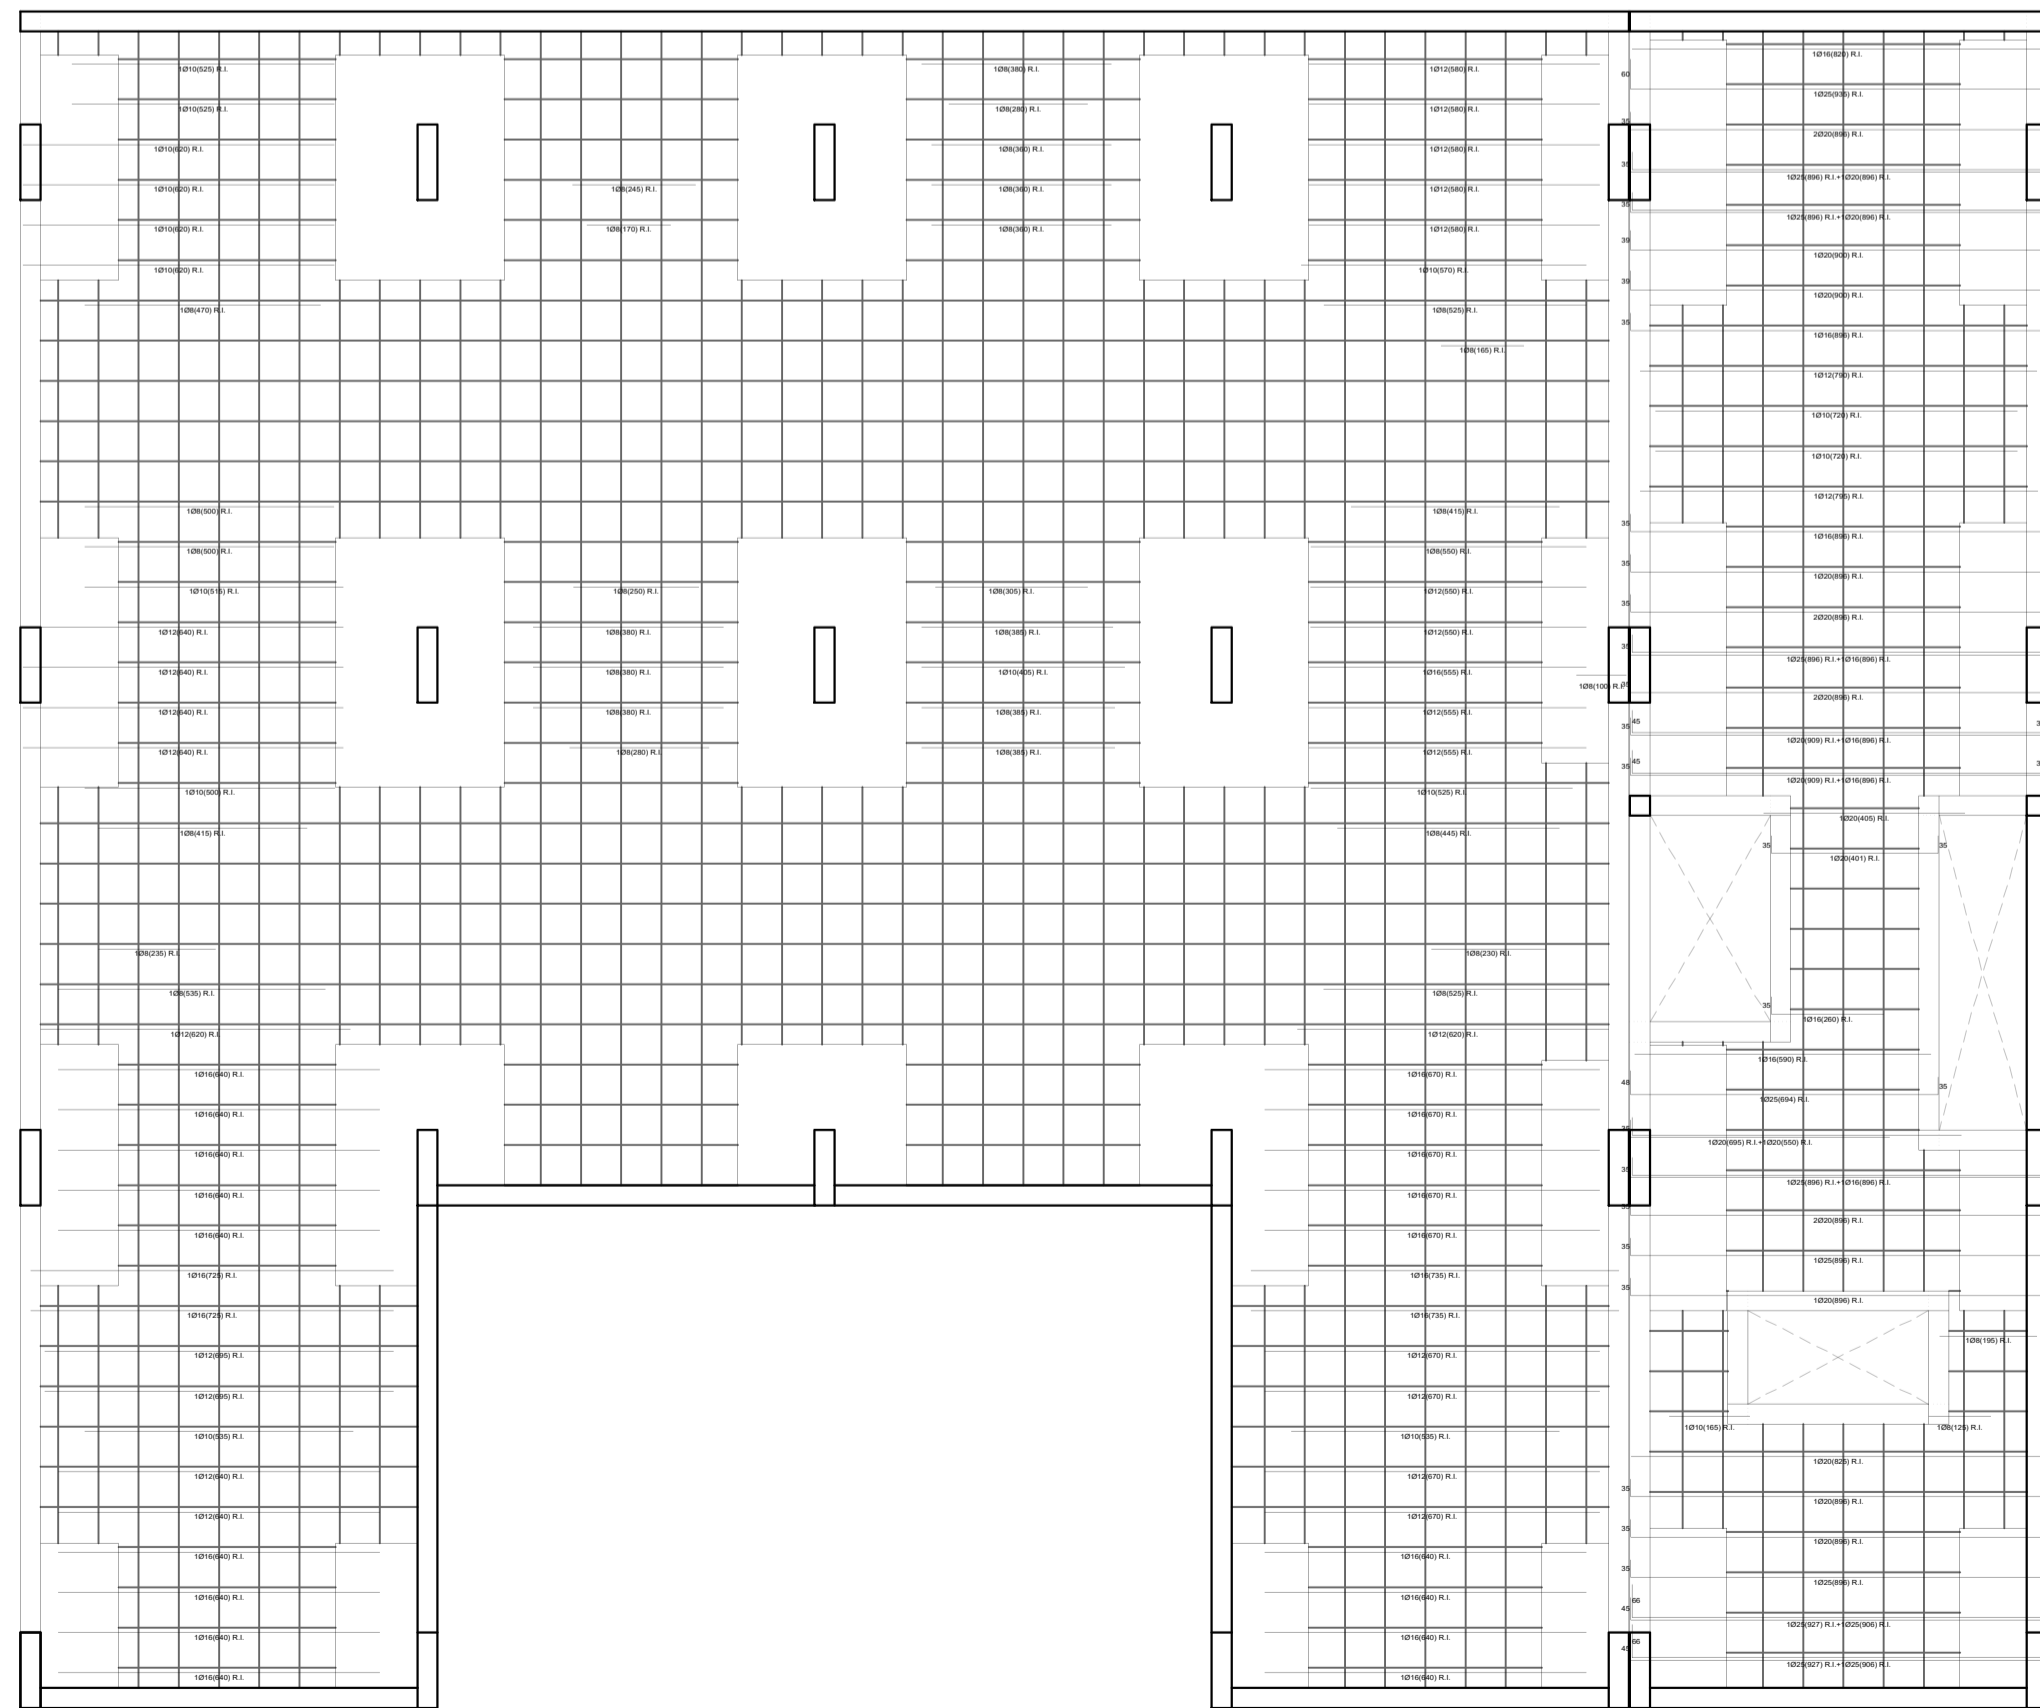

REFUERZO LONGITUDINAL INFERIOR
PLANTA BAJA

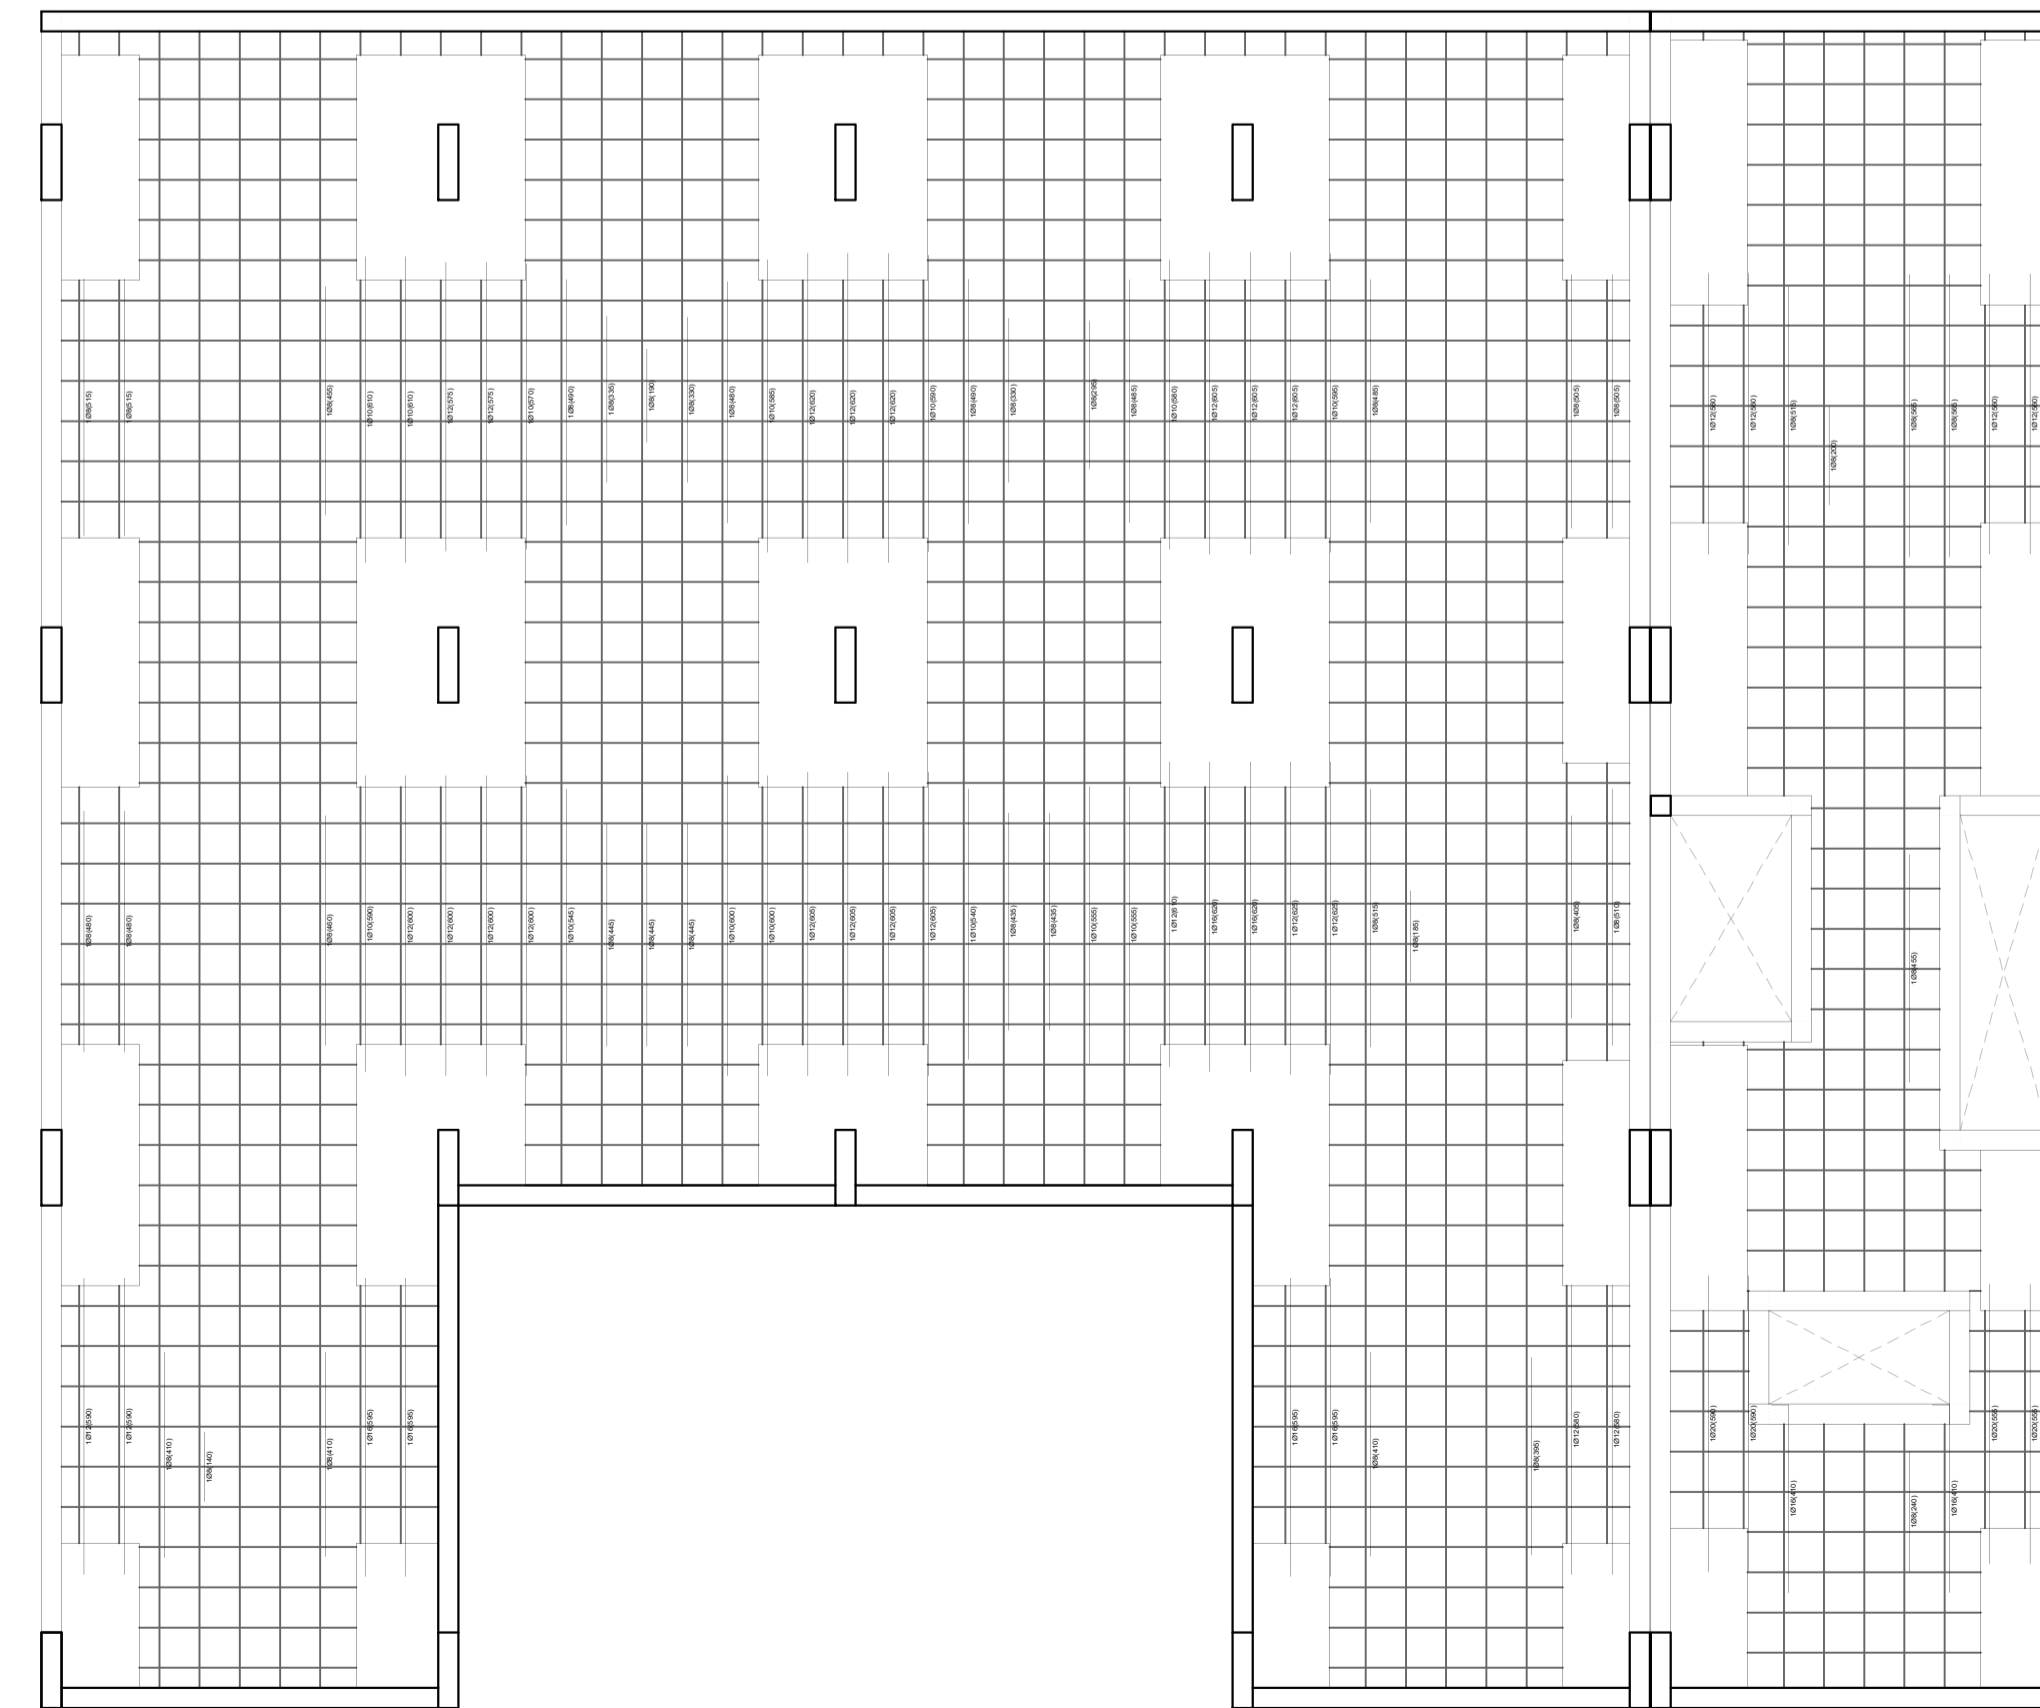

REFUERZO TRANSVERSAL INFERIOR
PLANTA BAJA

