




REFUERZO LONGITUDINAL SUPERIOR  
PLANTA 1

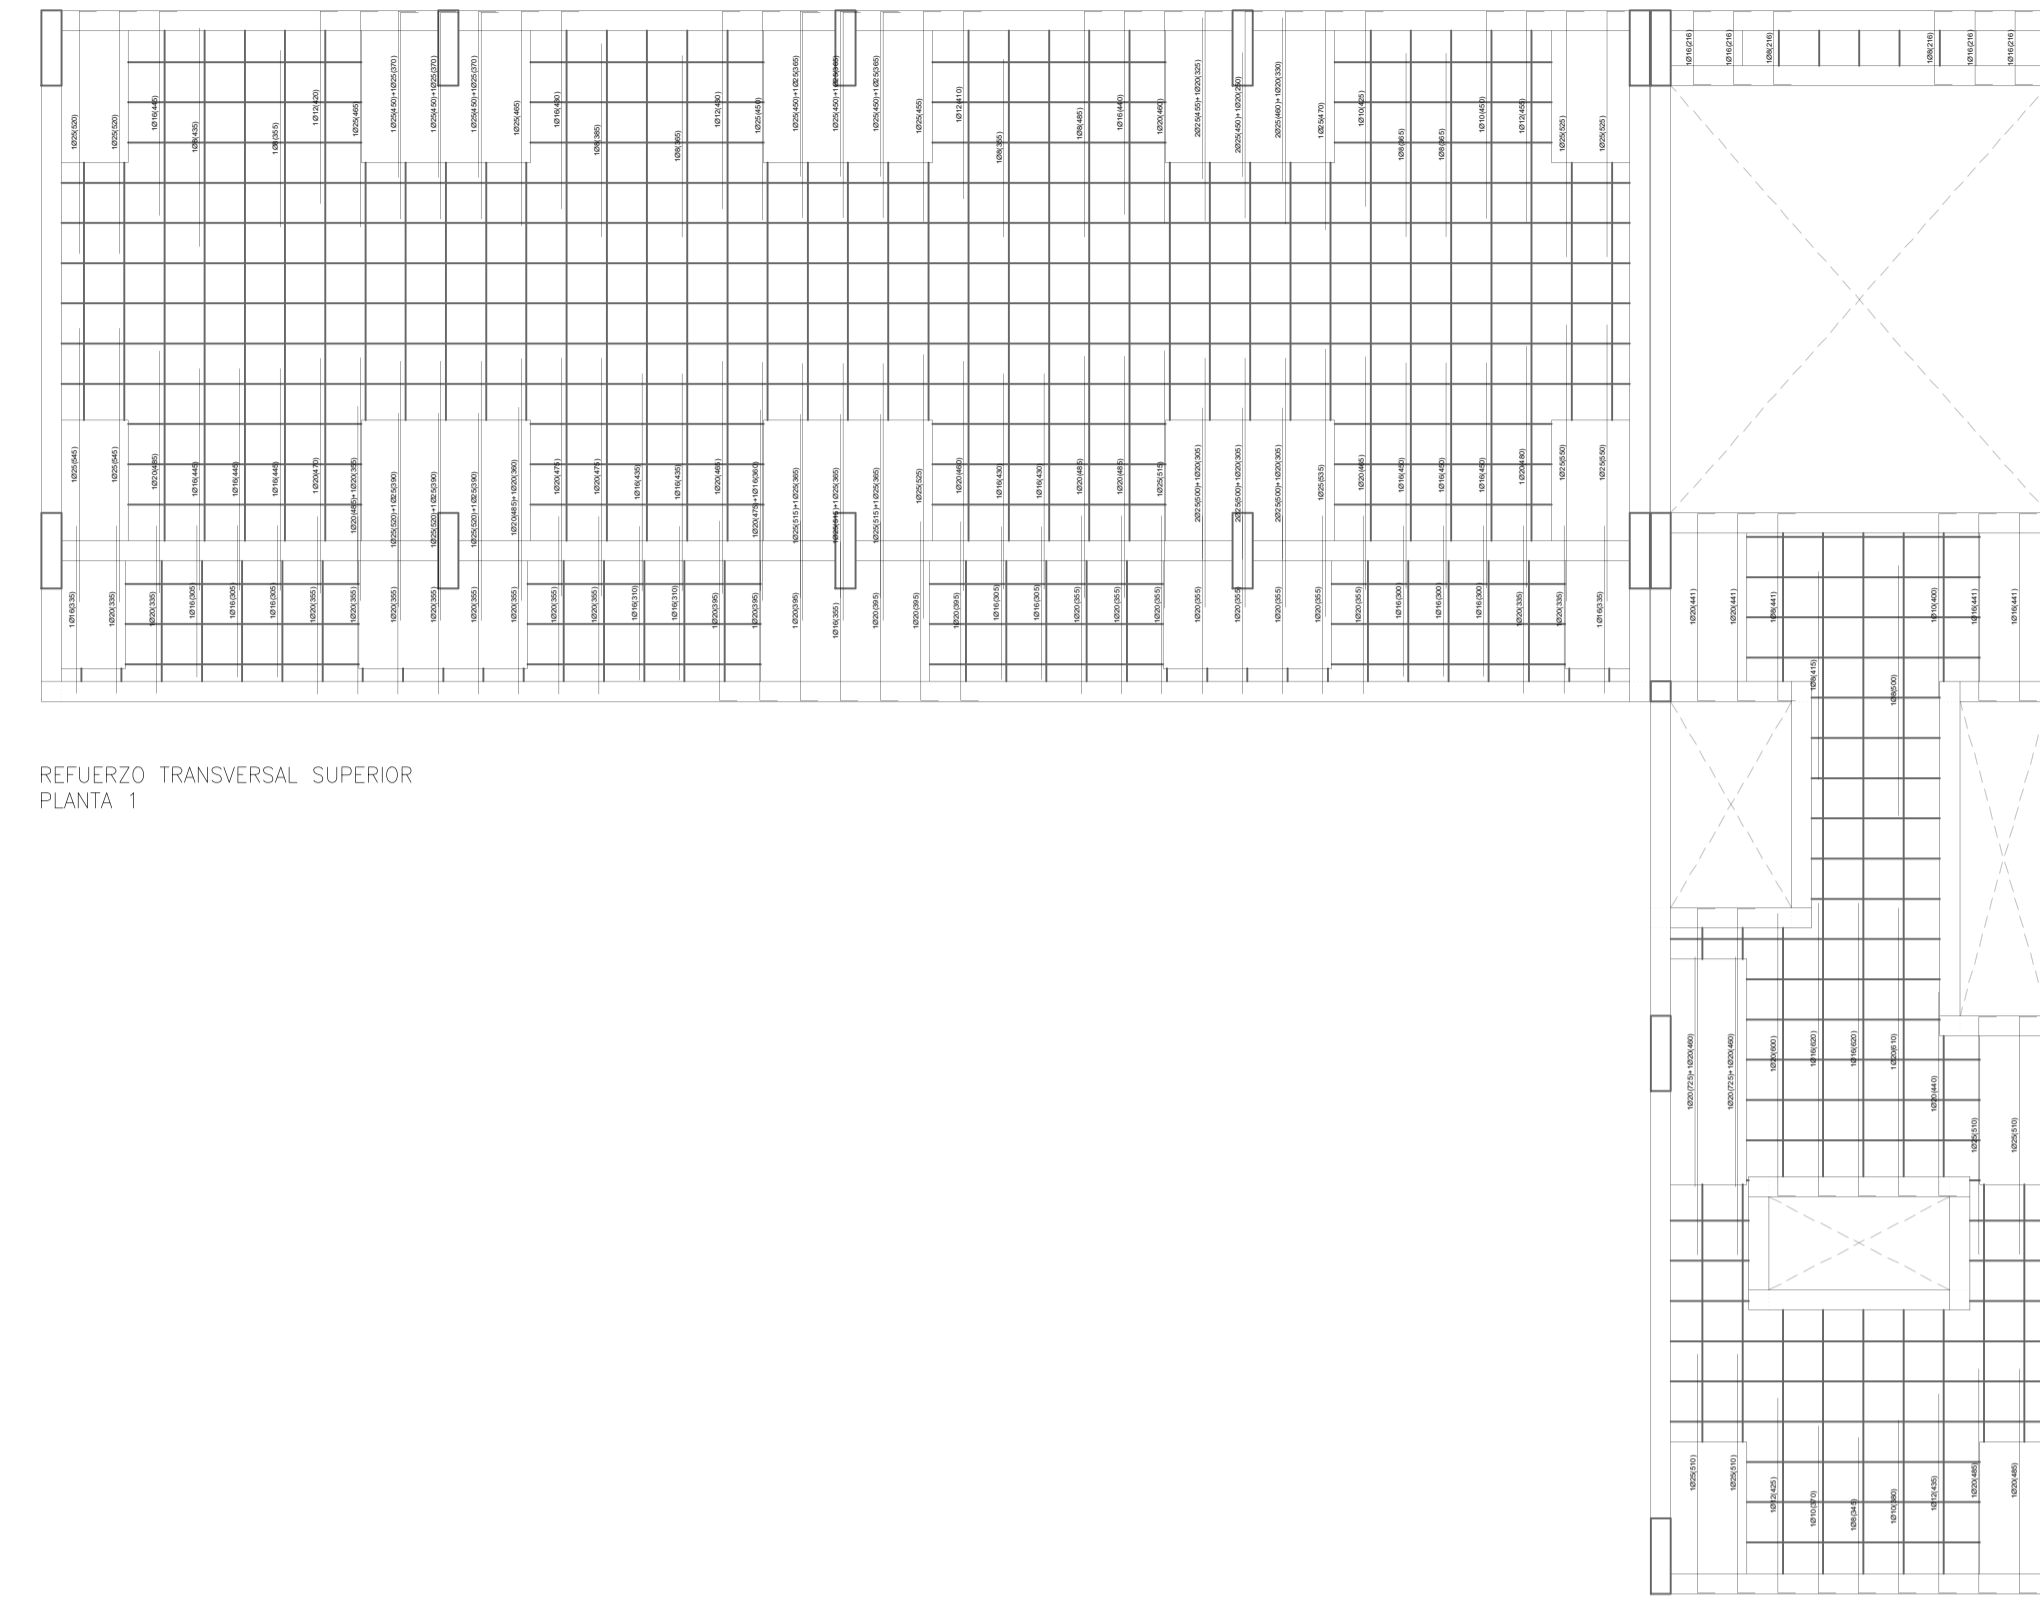

REFUERZO TRANSVERSAL SUPERIOR  
PLANTA 1

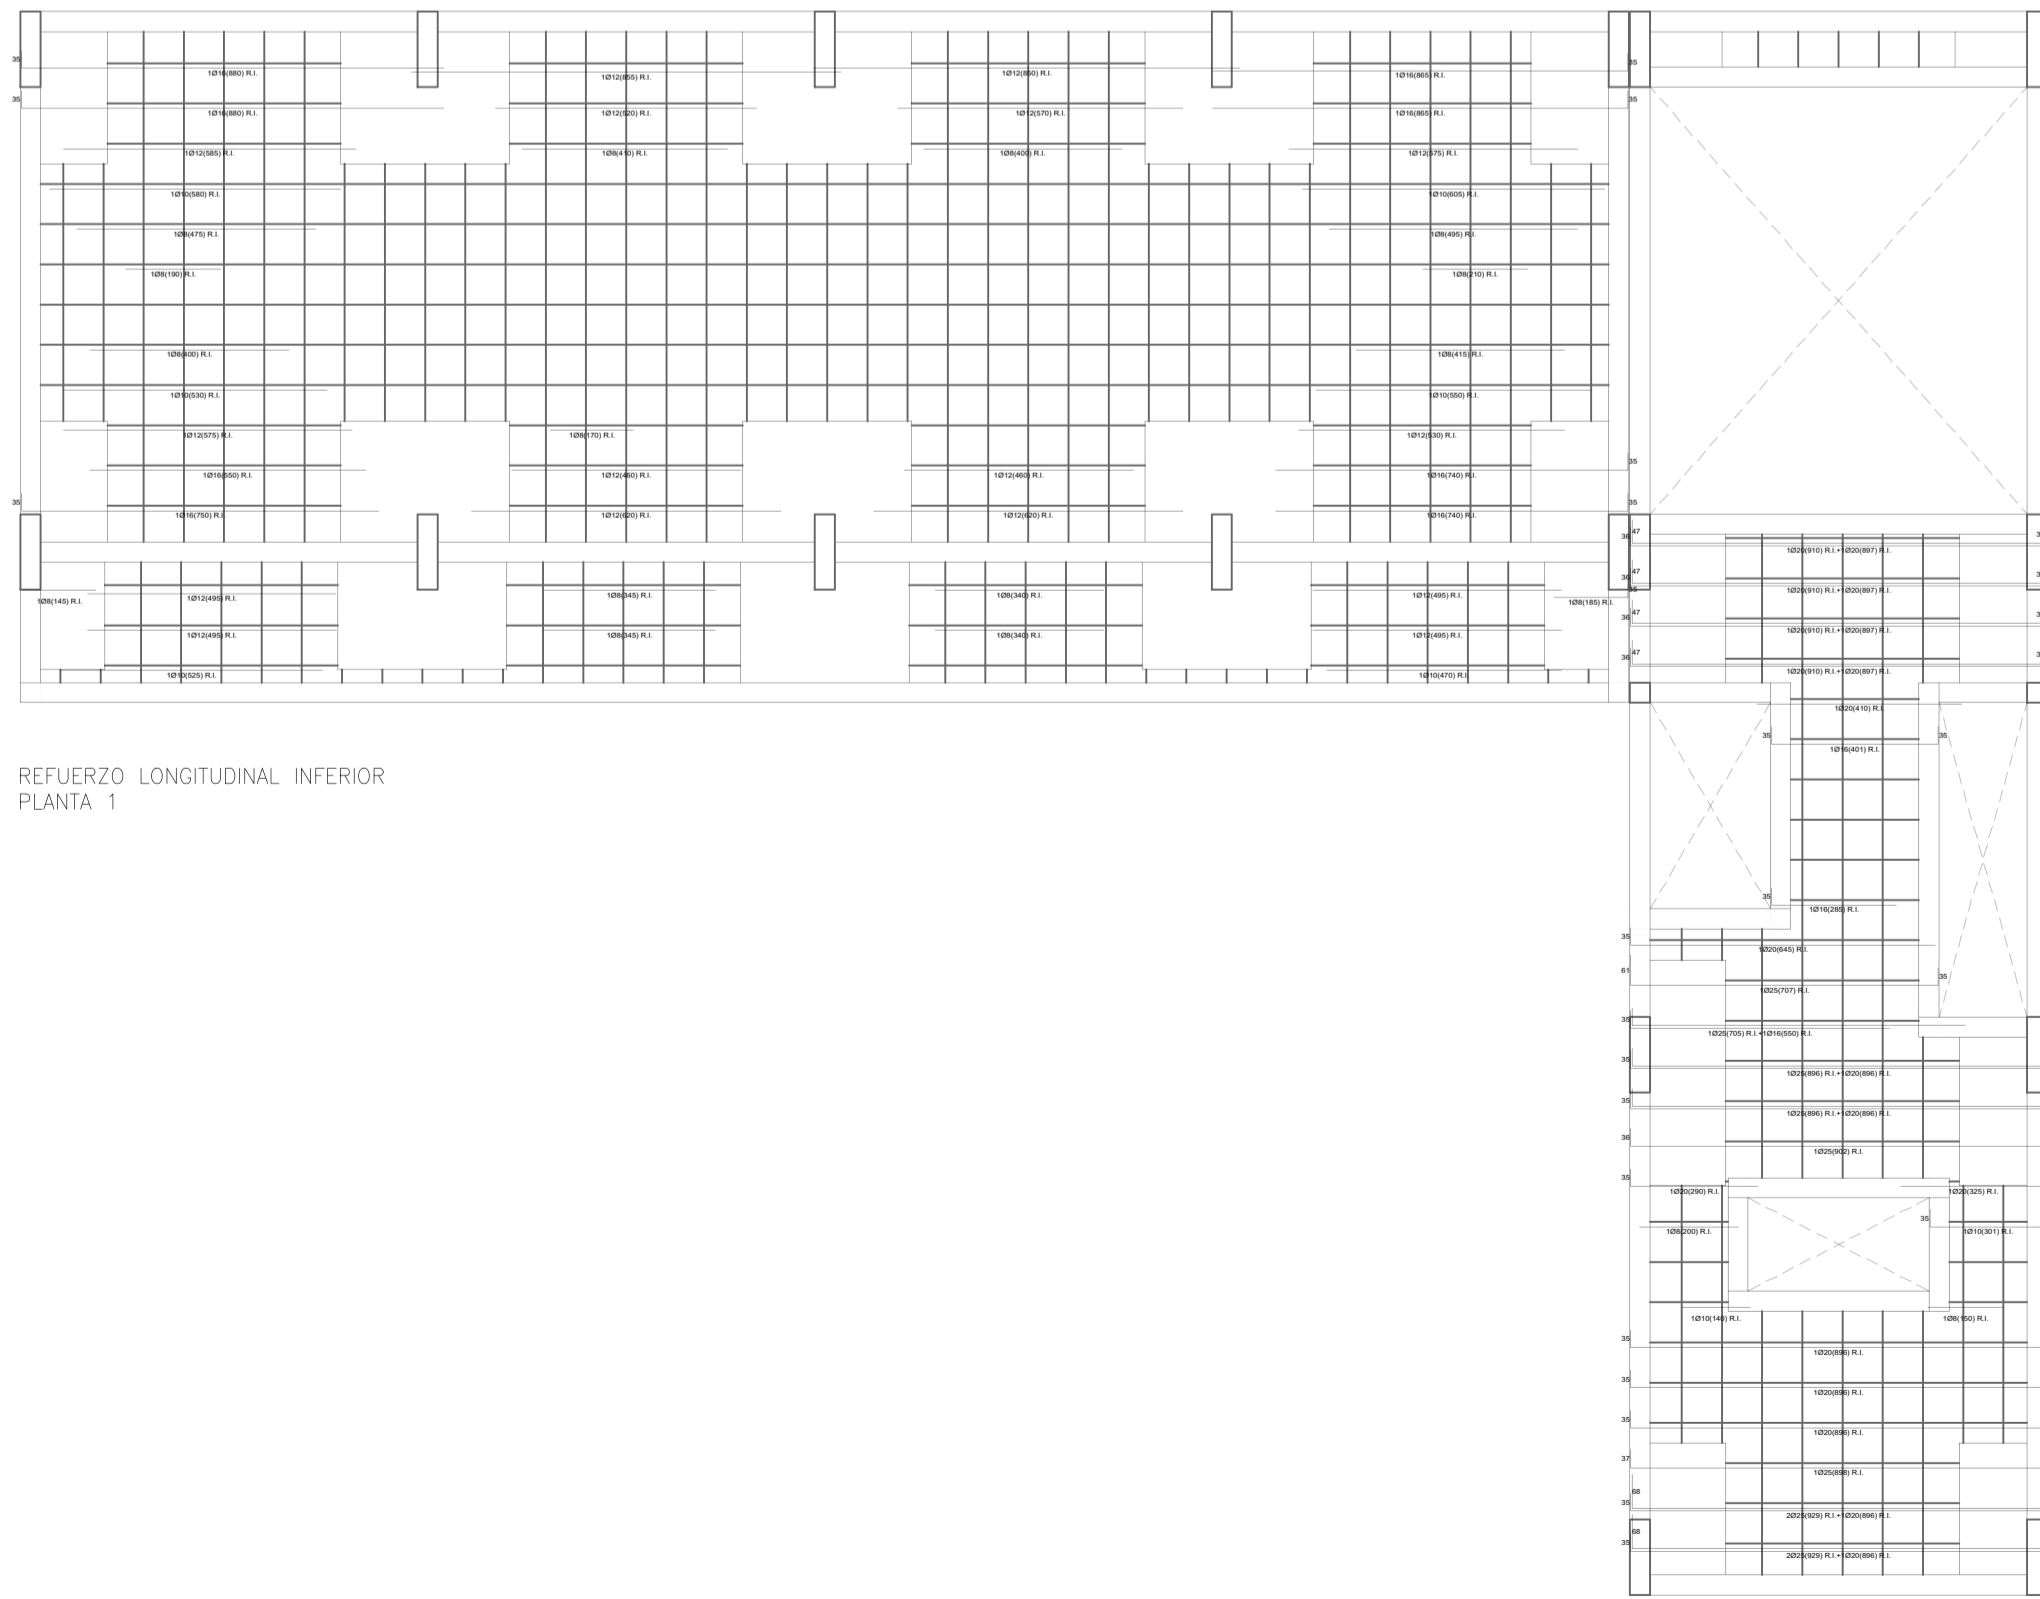

REFUERZO LONGITUDINAL INFERIOR  
PLANTA 1

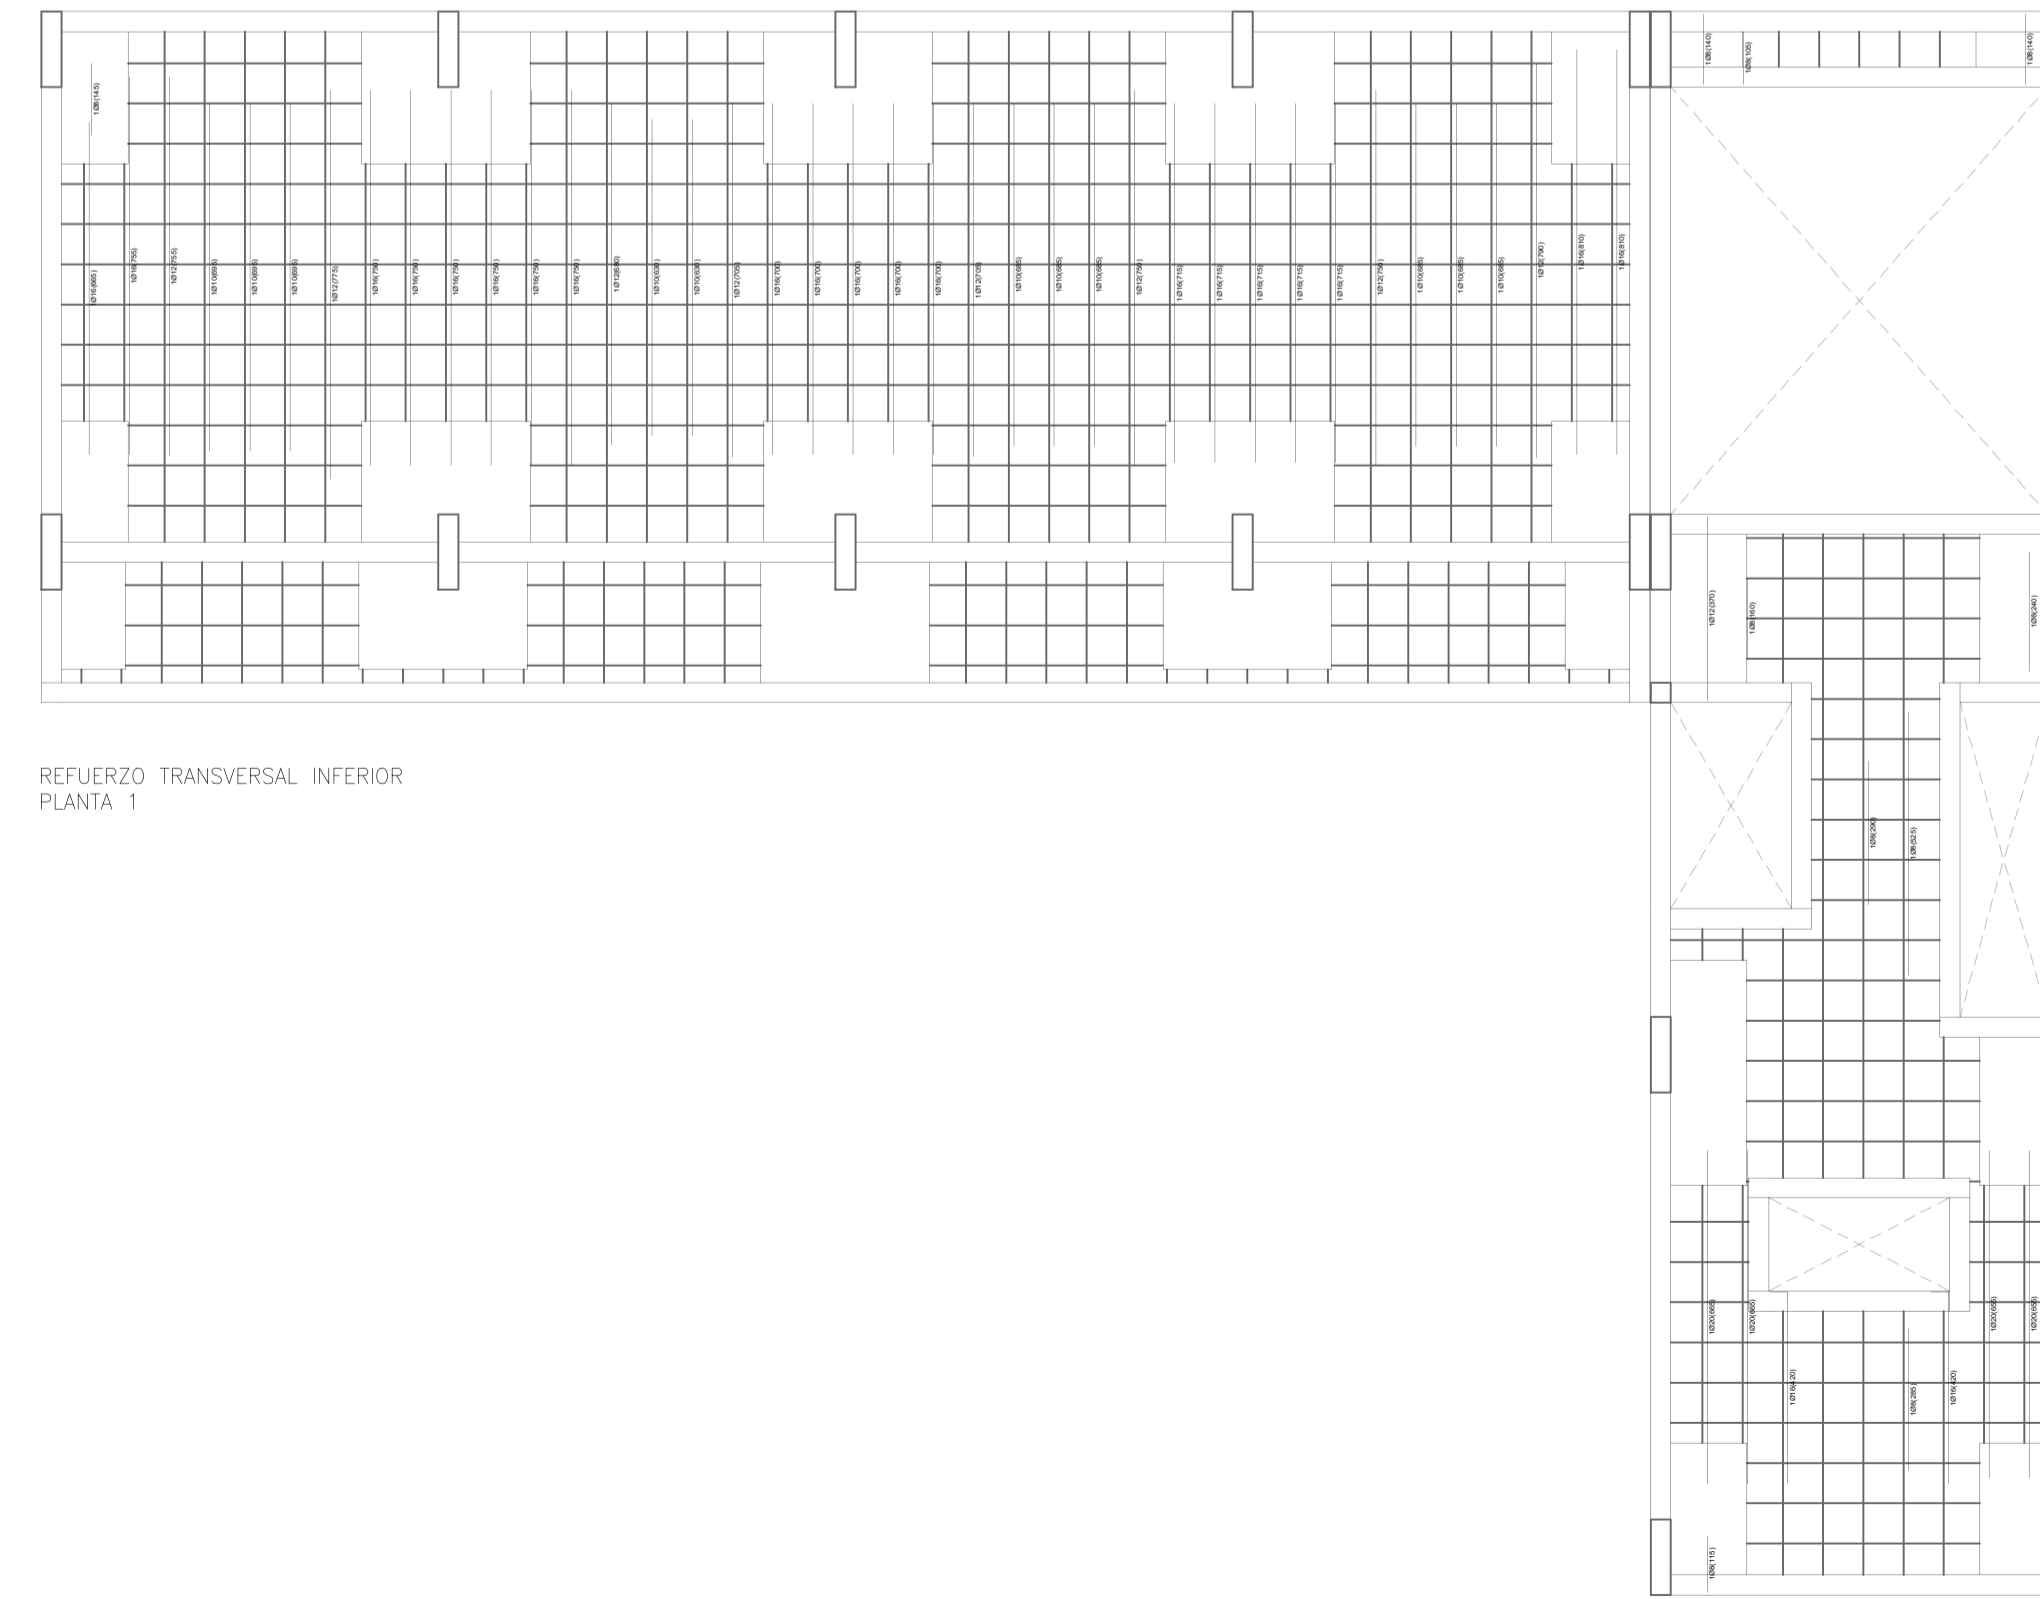

REFUERZO TRANSVERSAL INFERIOR  
PLANTA 1