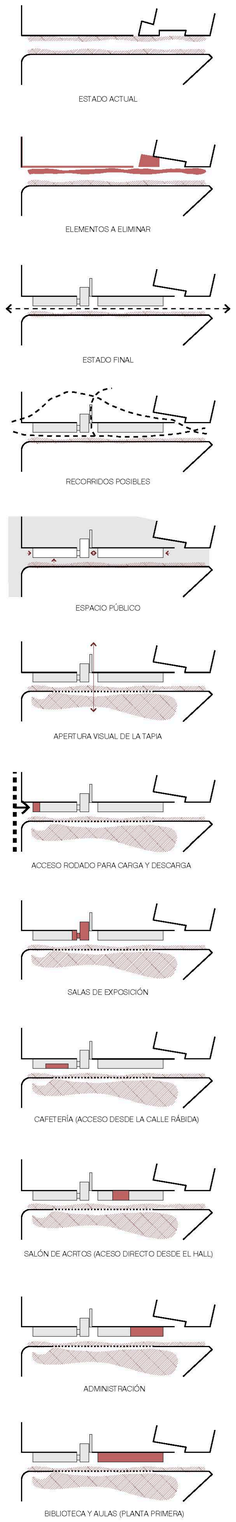

PLANO 1.2 PROPUESTA. PLANO DE SITUACIÓN

ESCALA 1:1000

CENTRO DE ESTUDIO Y EXPOSICIÓN DE LA CIUDAD DE SEVILLA