


CRV ITÁLICA


CENTRO DE RECEPCIÓN DE VISITANTES. ITÁLICA
Proyecto Fin De Carrera _ Plan 2010 _ 19/10/2020

Alumna: Sofía Gómez Rodríguez

COMBINACIÓN DE ESPACIOS COMPLEMENTARIOS PROGRAMÁTICOS

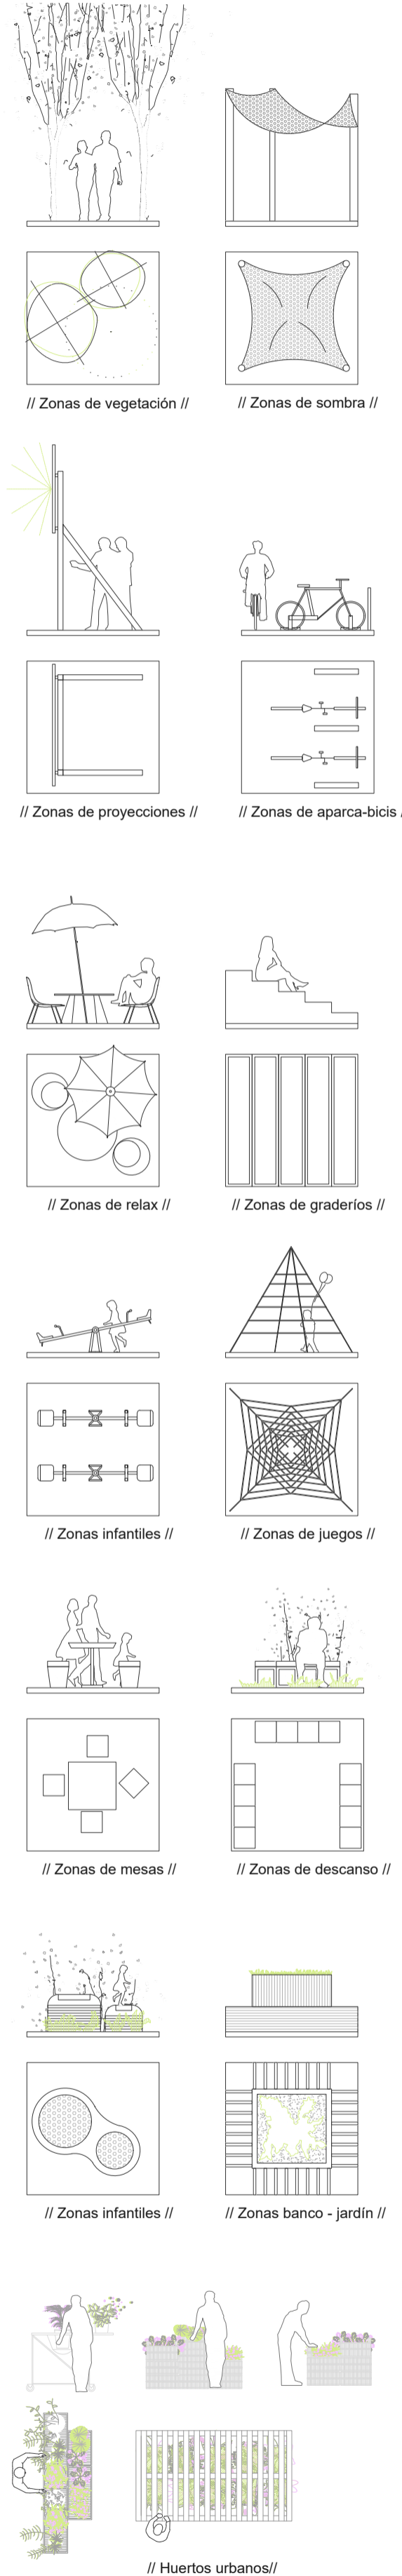

Planta Cubierta

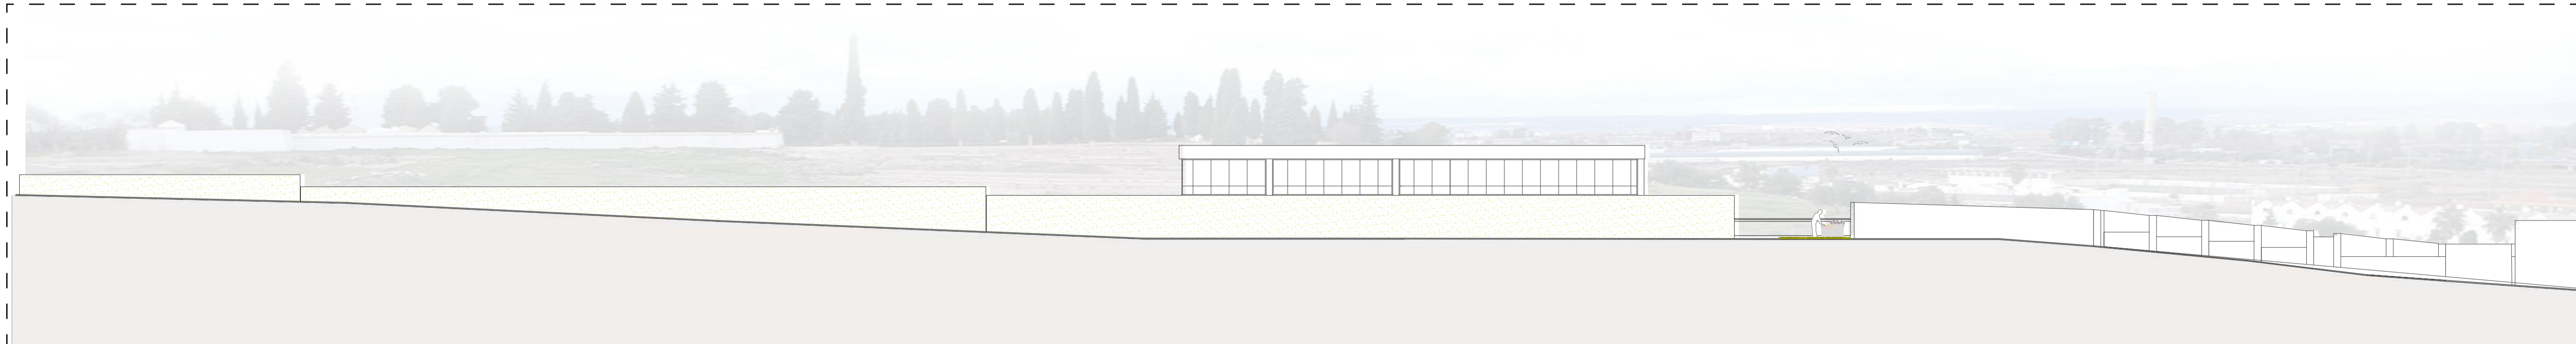

Alzado Calle Juan Sebastián Elcano