PLANTA 8- *CUBIERTA*

PLANTA 7- *ARMADO SUPERIOR VIGA*

PLANTA 6- *NUCLEO EPS VIGA*

PLANTA 5- *ARMADO INFERIOR VIGA*

PLANTA 4- *PLANTA BAJA*

PLANTA 3- *SUELO TÉCNICO / ZAPATAS CORRIDAS*

PLANTA 2- *ARMADO SOLERA*

PLANTA 1- *ARMADO ZAPATAS CORRIDAS*
ARMADO ESPERA PÓRTICOS

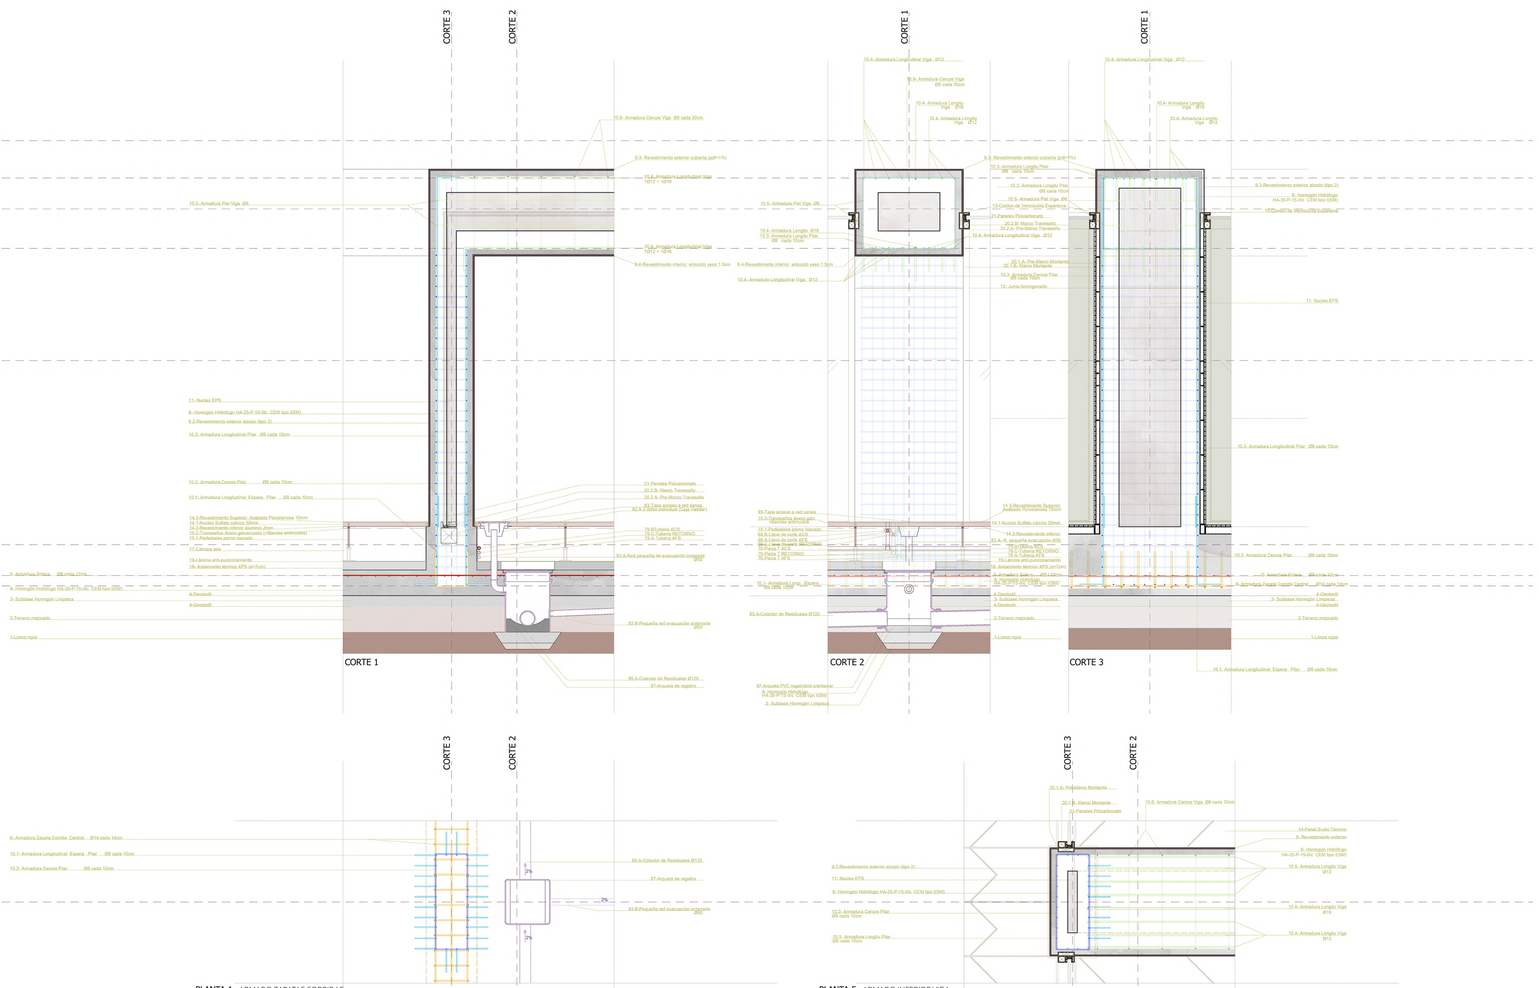

CUADRO DE CARACTERÍSTICAS DE MATERIALES SEGÚN NORMA EHE–08		
HORMIGÓN		
Tipo de hormigón		HA–35–P–20–IIIc CEM SM TIPO I ADITIVO HIDRÓFUGO
Resistencia		35 N/mm2
Consistencia		Plástica
Tamaño del árido		20 mm
Ambiente		IIIc
Coeficientes parciales de seguridad	Situación persistente	1.5
	Situación accidental	1.3
ARMADURAS PASIVAS		
Designación		B 500 S
Límite elástico		500 N/mm2
Coeficientes parciales de seguridad	Situación persistente	1.15
	Situación accidental	1
CONTROL DE EJECUCIÓN		Normal
TIPIFICACIÓN		HA–35/P/20/IIIc
ESCALA		ESCALA
P.ESTRUCTURAL GENERALES		1/75
P.ESTRUCTURAL MÓDULO		1/40
DESPIECES ARMADO		1/20
DETALLES		1/20

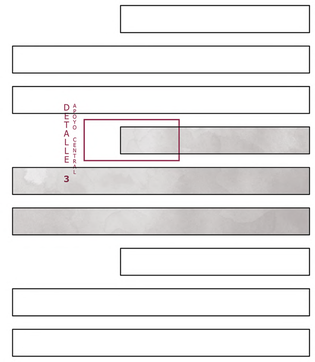

ESCALA DETALLES **1:20**