


ESQUEMA DE PRINCIPIO INSTALACIÓN DE CLIMATIZACIÓN

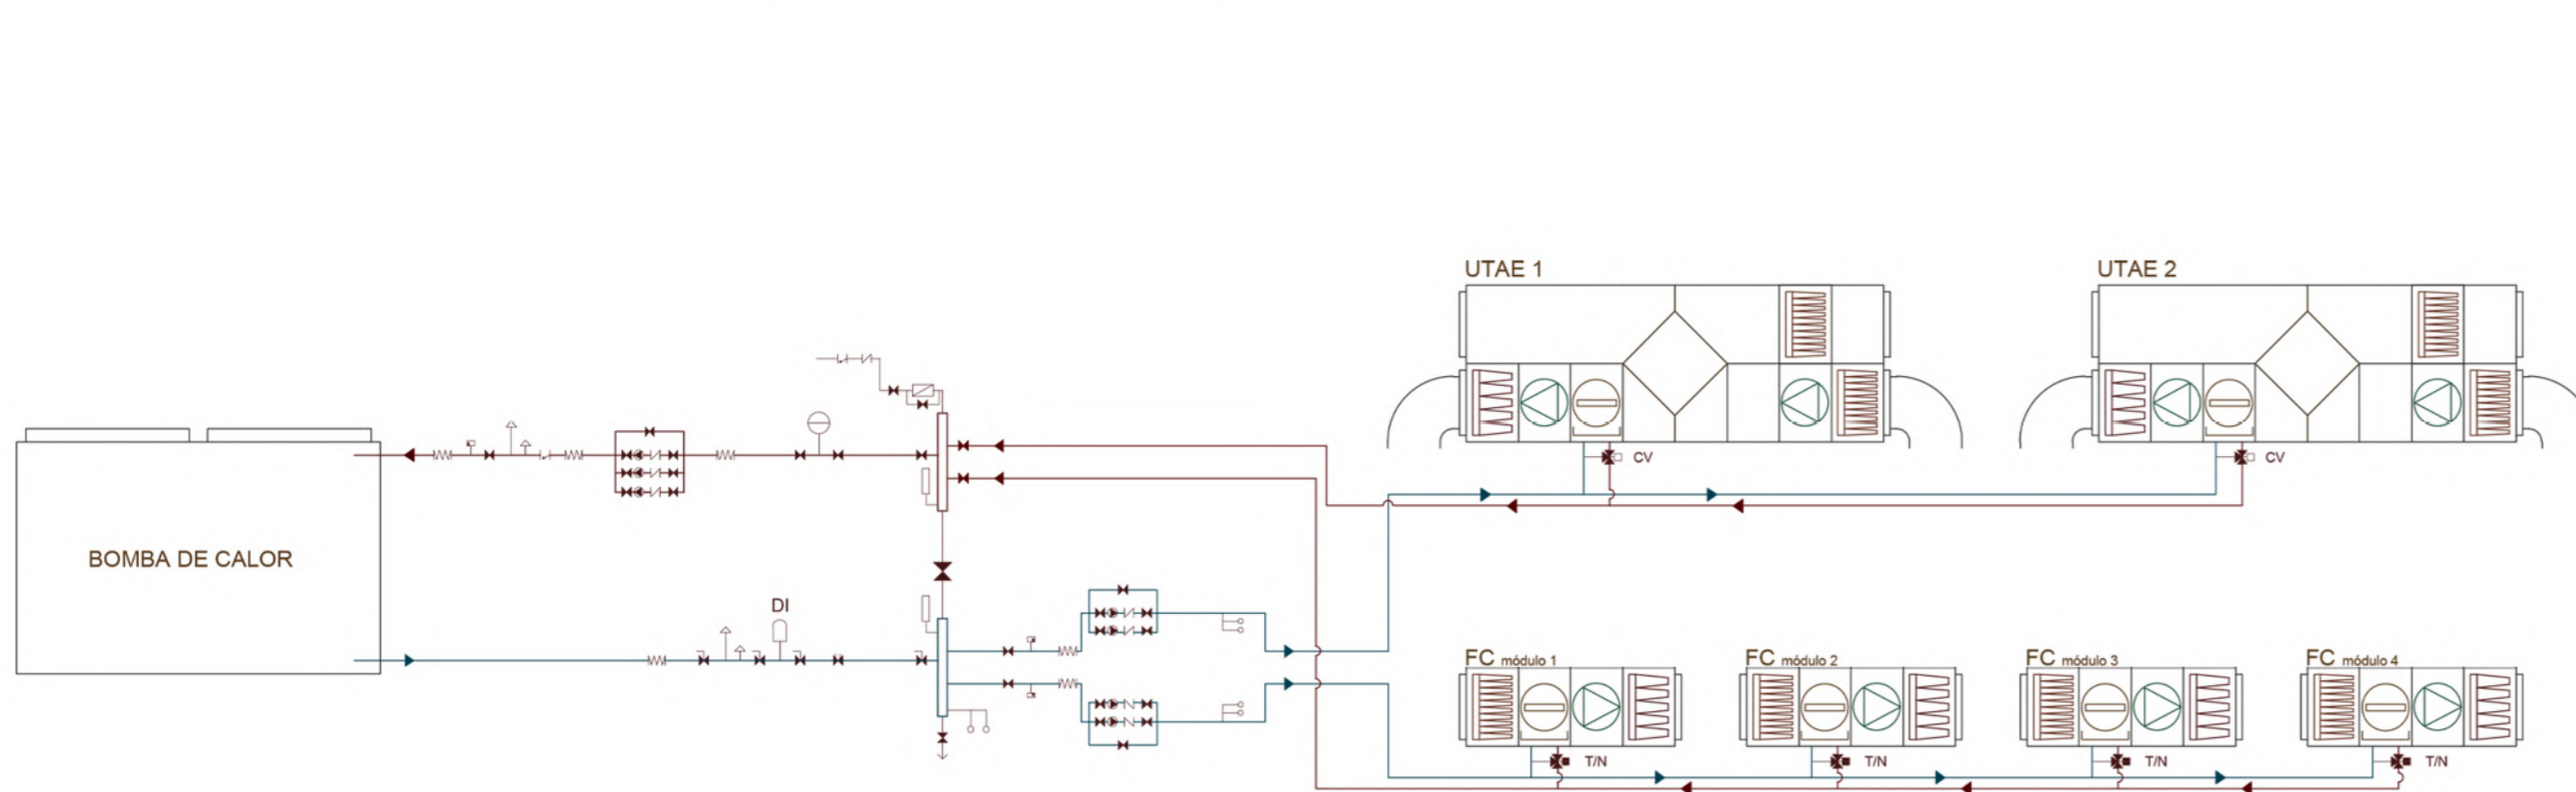

LEYENDA

