


PLANTA PRINCIPAL  
E 1:75

## ESQUEMA DE PRINCIPIOS

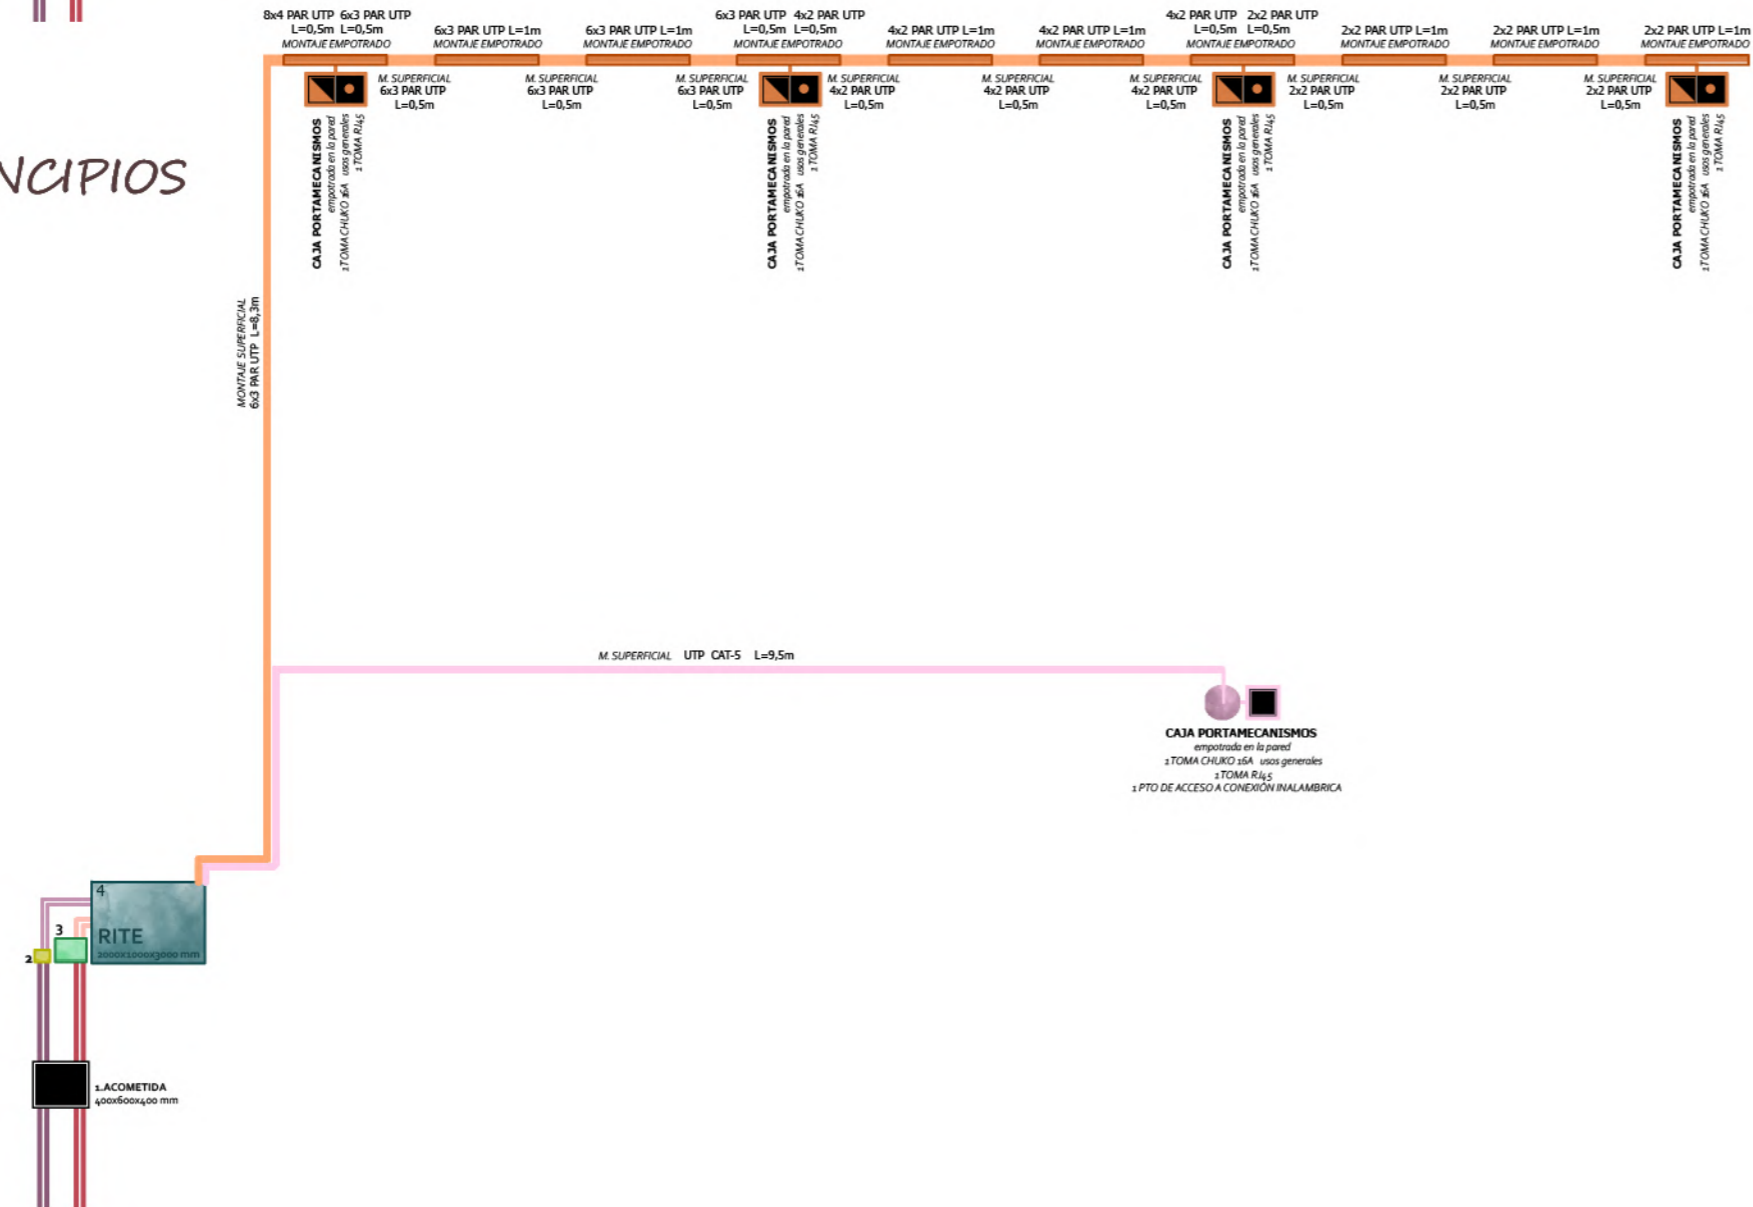

## LEYENDA

1. ARQUETA ACOMETIDA 400x600x400 mm / protección IP55
  2. ROUTER ADS 100x200x50 mm
  3. CENTRALITA DE TELEFONÍA 200x350x100 mm
  4. ARMARIO EDIFICIO 2000x1000x3000 mm
- CAJA PORTAMECANISMOS empotrada en la pared  
 1 TOMA CHUKO 16A usos generales  
 1 TOMA RJ45
- CAJA PORTAMECANISMOS empotrada en la pared para conexión WIFI  
 1 TOMA CHUKO 16A usos generales  
 1 TOMA RJ45  
 1 PTO DE ACCESO A CONEXIÓN INALAMBICA

### CABLEADO

RED TELEFONÍA	RED WIFI
Enterrado x2 Ø4,0mm L=2m Cable estructurado (fibra óptica monomodo)	Enterrado x2 Ø4,0mm L=2m Cable estructurado (fibra óptica monomodo)
Superficial x2 Ø4,0mm L=0,2m Cable estructurado (fibra óptica monomodo)	Superficial x2 Ø4,0mm L=0,2m Cable estructurado (fibra óptica monomodo)
Cable UTP CAT-5 10PAR	Cable UTP CAT-5 10PAR