




ALZADO OESTE  
E 1:100





PLANTA PRIMERA  
Restaurante E 1:100

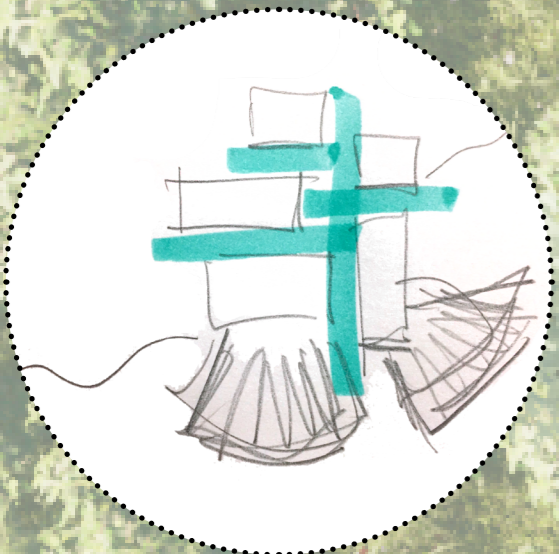

Ejes de división y panorámicas.

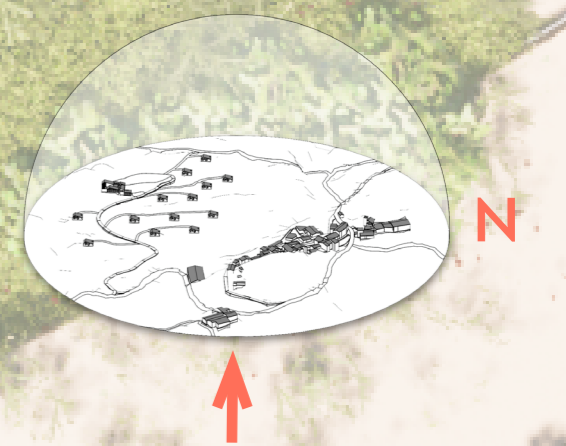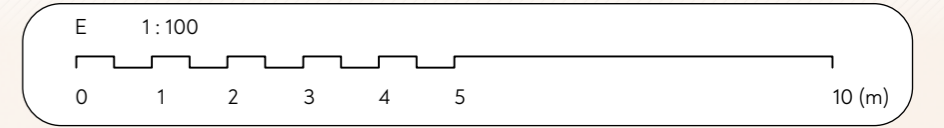

COCINAS  
E 1:50

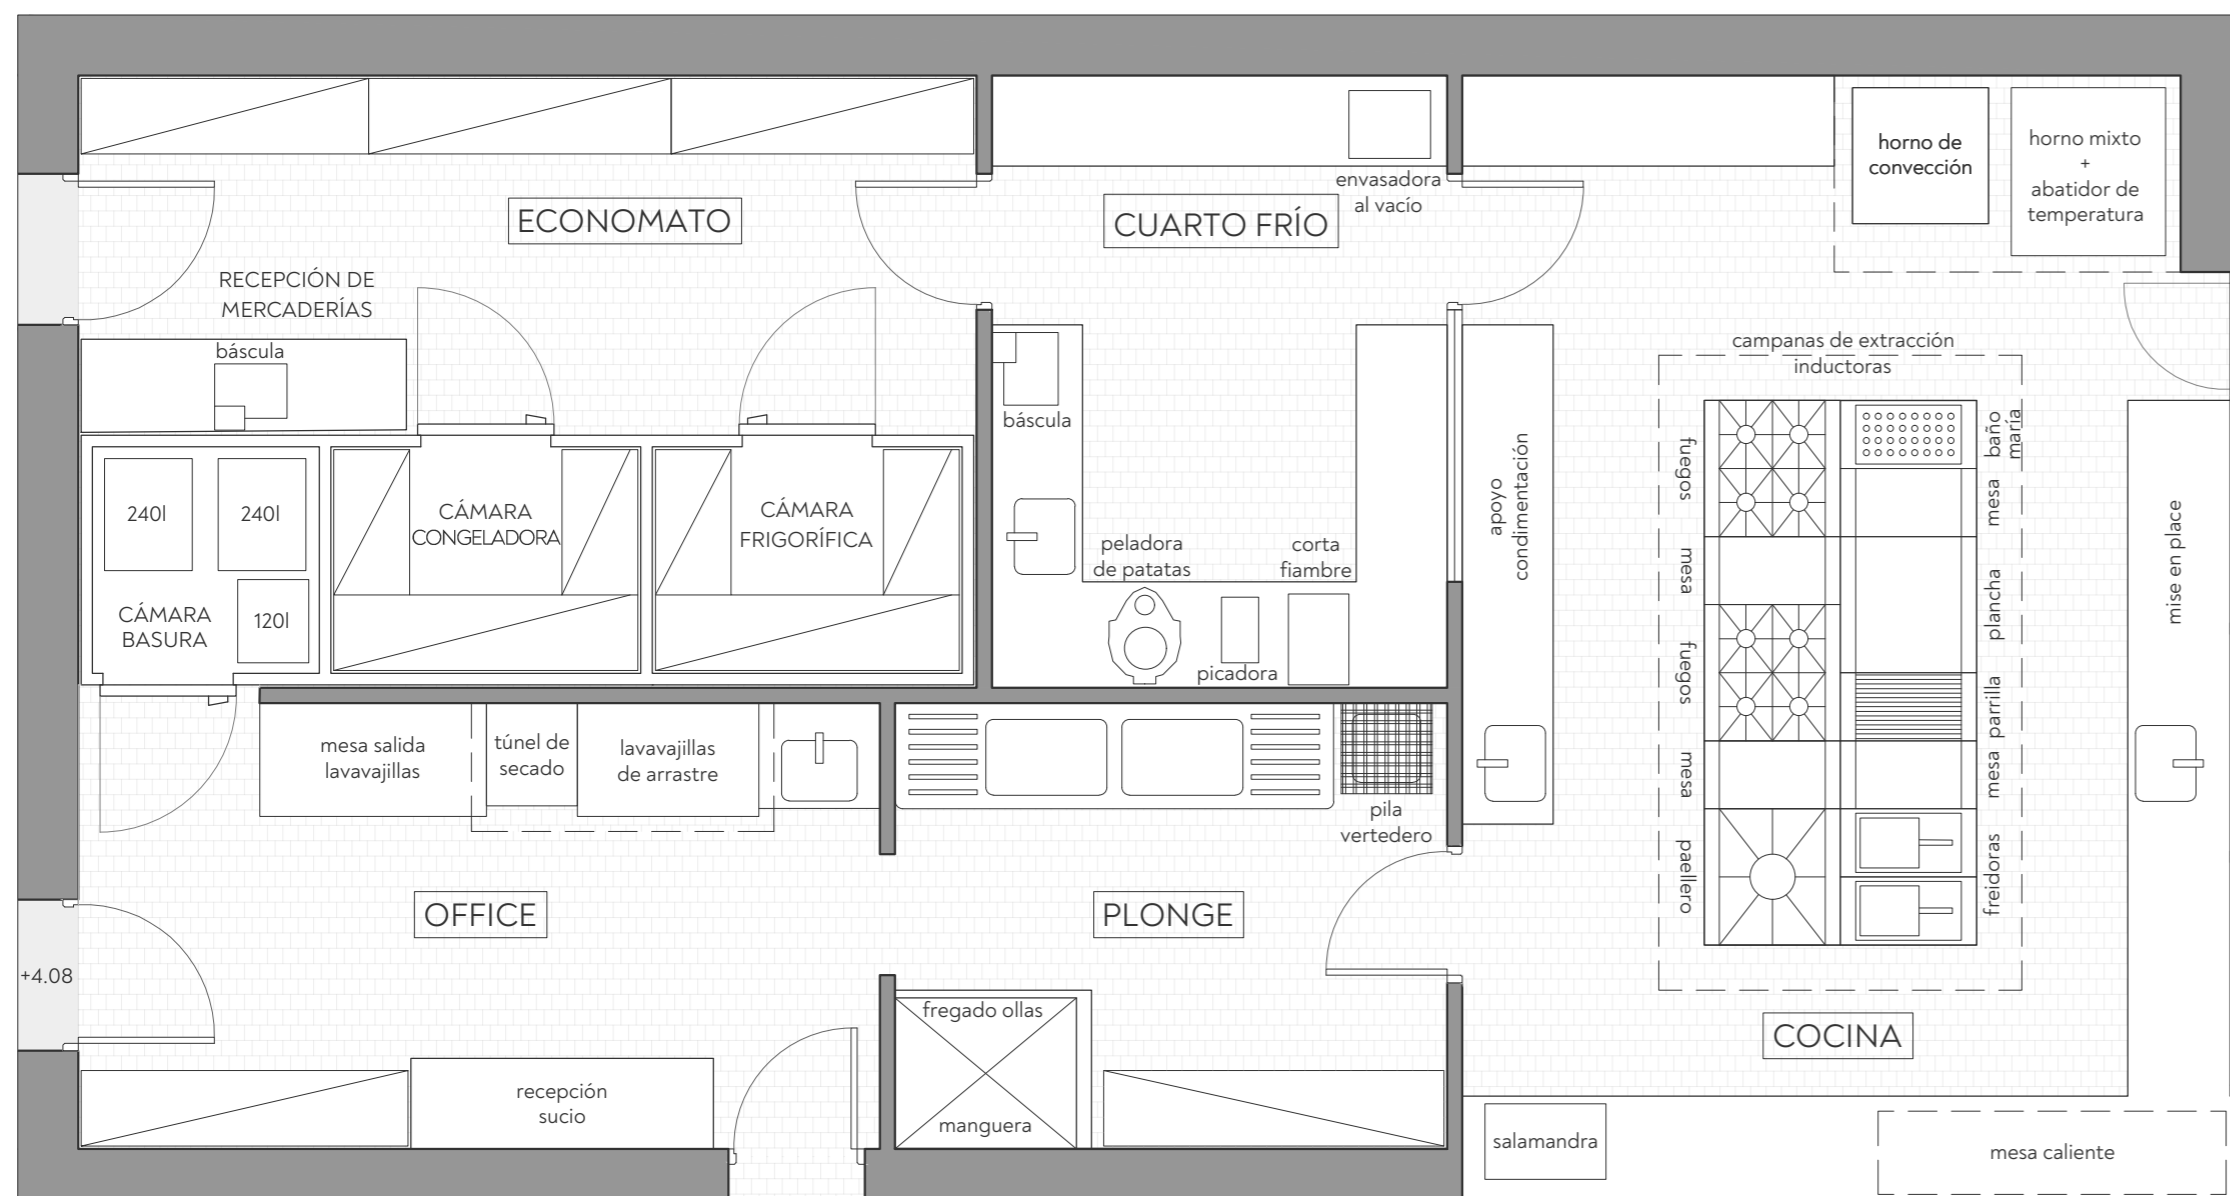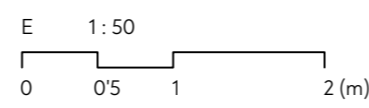

NOMBRE	SUPERFICIE ÚTIL
Oficina	9.65 m <sup>2</sup>
Sala de reuniones	9.65 m <sup>2</sup>
Office cafetería	6.96 m <sup>2</sup>
Aseo para personal	3.36 m <sup>2</sup>
Cafetería	37.02 m <sup>2</sup>
Terraza cafetería	50.20 m <sup>2</sup>
Servicio cafetería	8.77 m <sup>2</sup>
Aseo minusválidos	4.60 m <sup>2</sup>
Aseo	2.53 m <sup>2</sup>
Aseo	2.53 m <sup>2</sup>
Vestibulo y distribuidores	54.30 m <sup>2</sup>
Vestibulo aseos	4.58 m <sup>2</sup>
Comedor	90.14 m <sup>2</sup>
Economato	14.14 m <sup>2</sup>
Cuarto frio	12.19 m <sup>2</sup>
Cocina	33.73 m <sup>2</sup>
Plonge	10.77 m <sup>2</sup>
Office	15.76 m <sup>2</sup>
Terraza restaurante	58.94 m <sup>2</sup>
Patio de servicio	38.45 m <sup>2</sup>
Distribuidor de servicio	13.43 m <sup>2</sup>
Cámara basura	2.25 m <sup>2</sup>
Cámara congeladora	3.08 m <sup>2</sup>
Cámara refrigeradora	3.08 m <sup>2</sup>

