

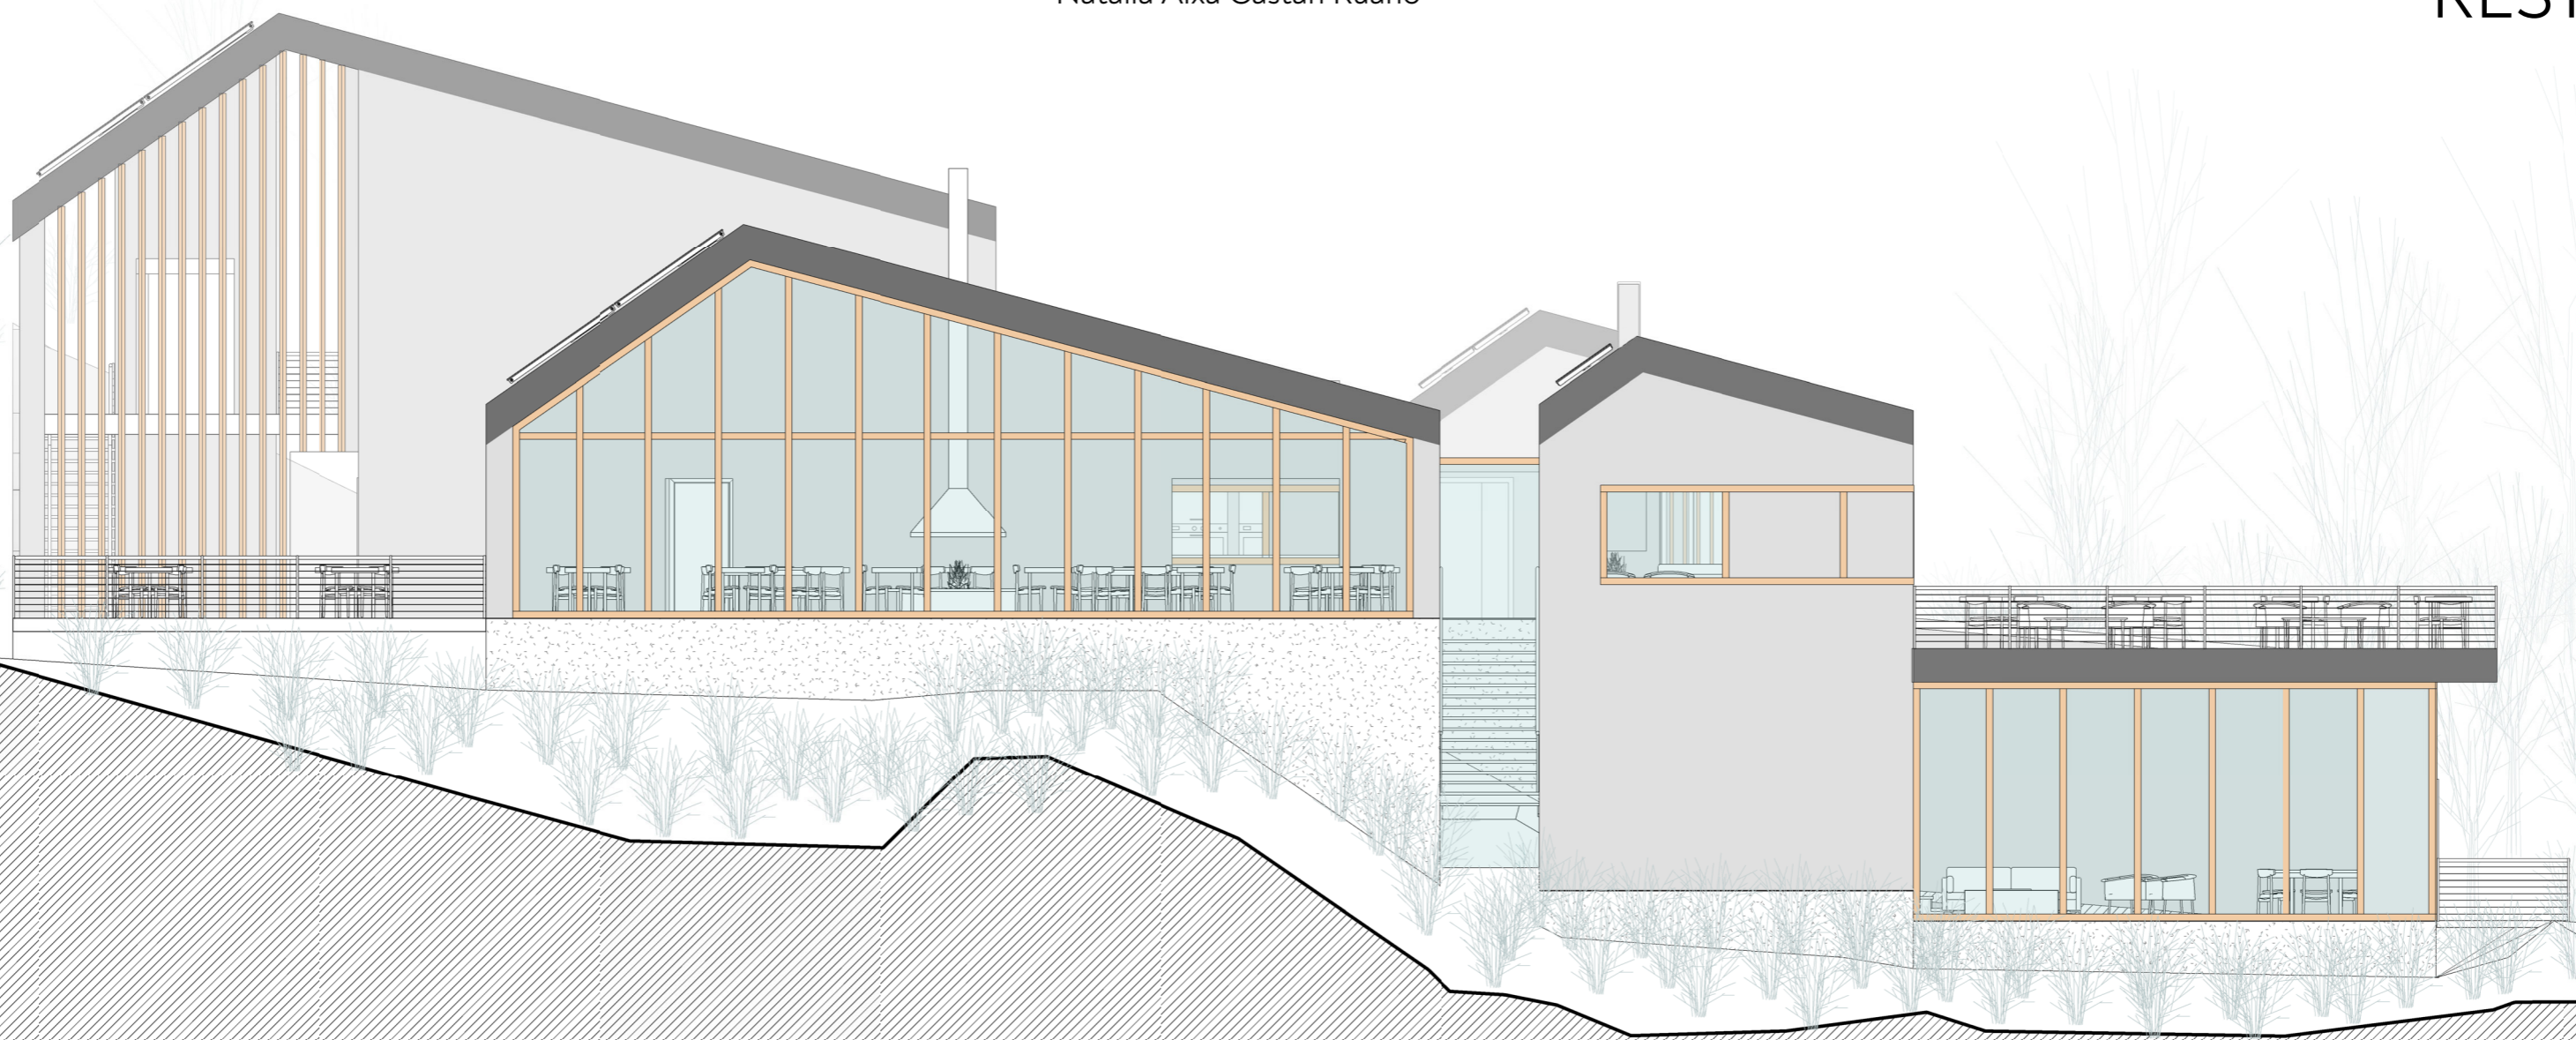
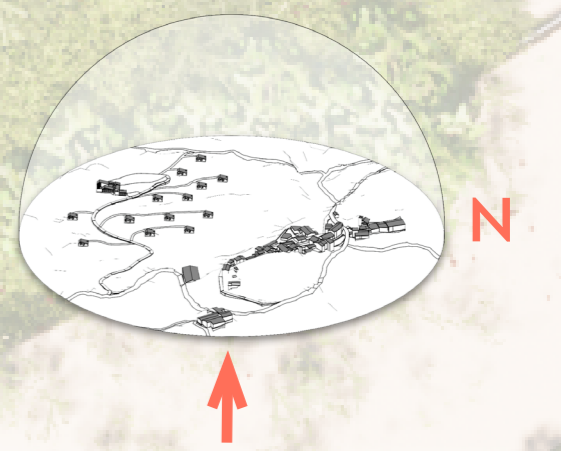




ALZADO ESTE
E 1:100

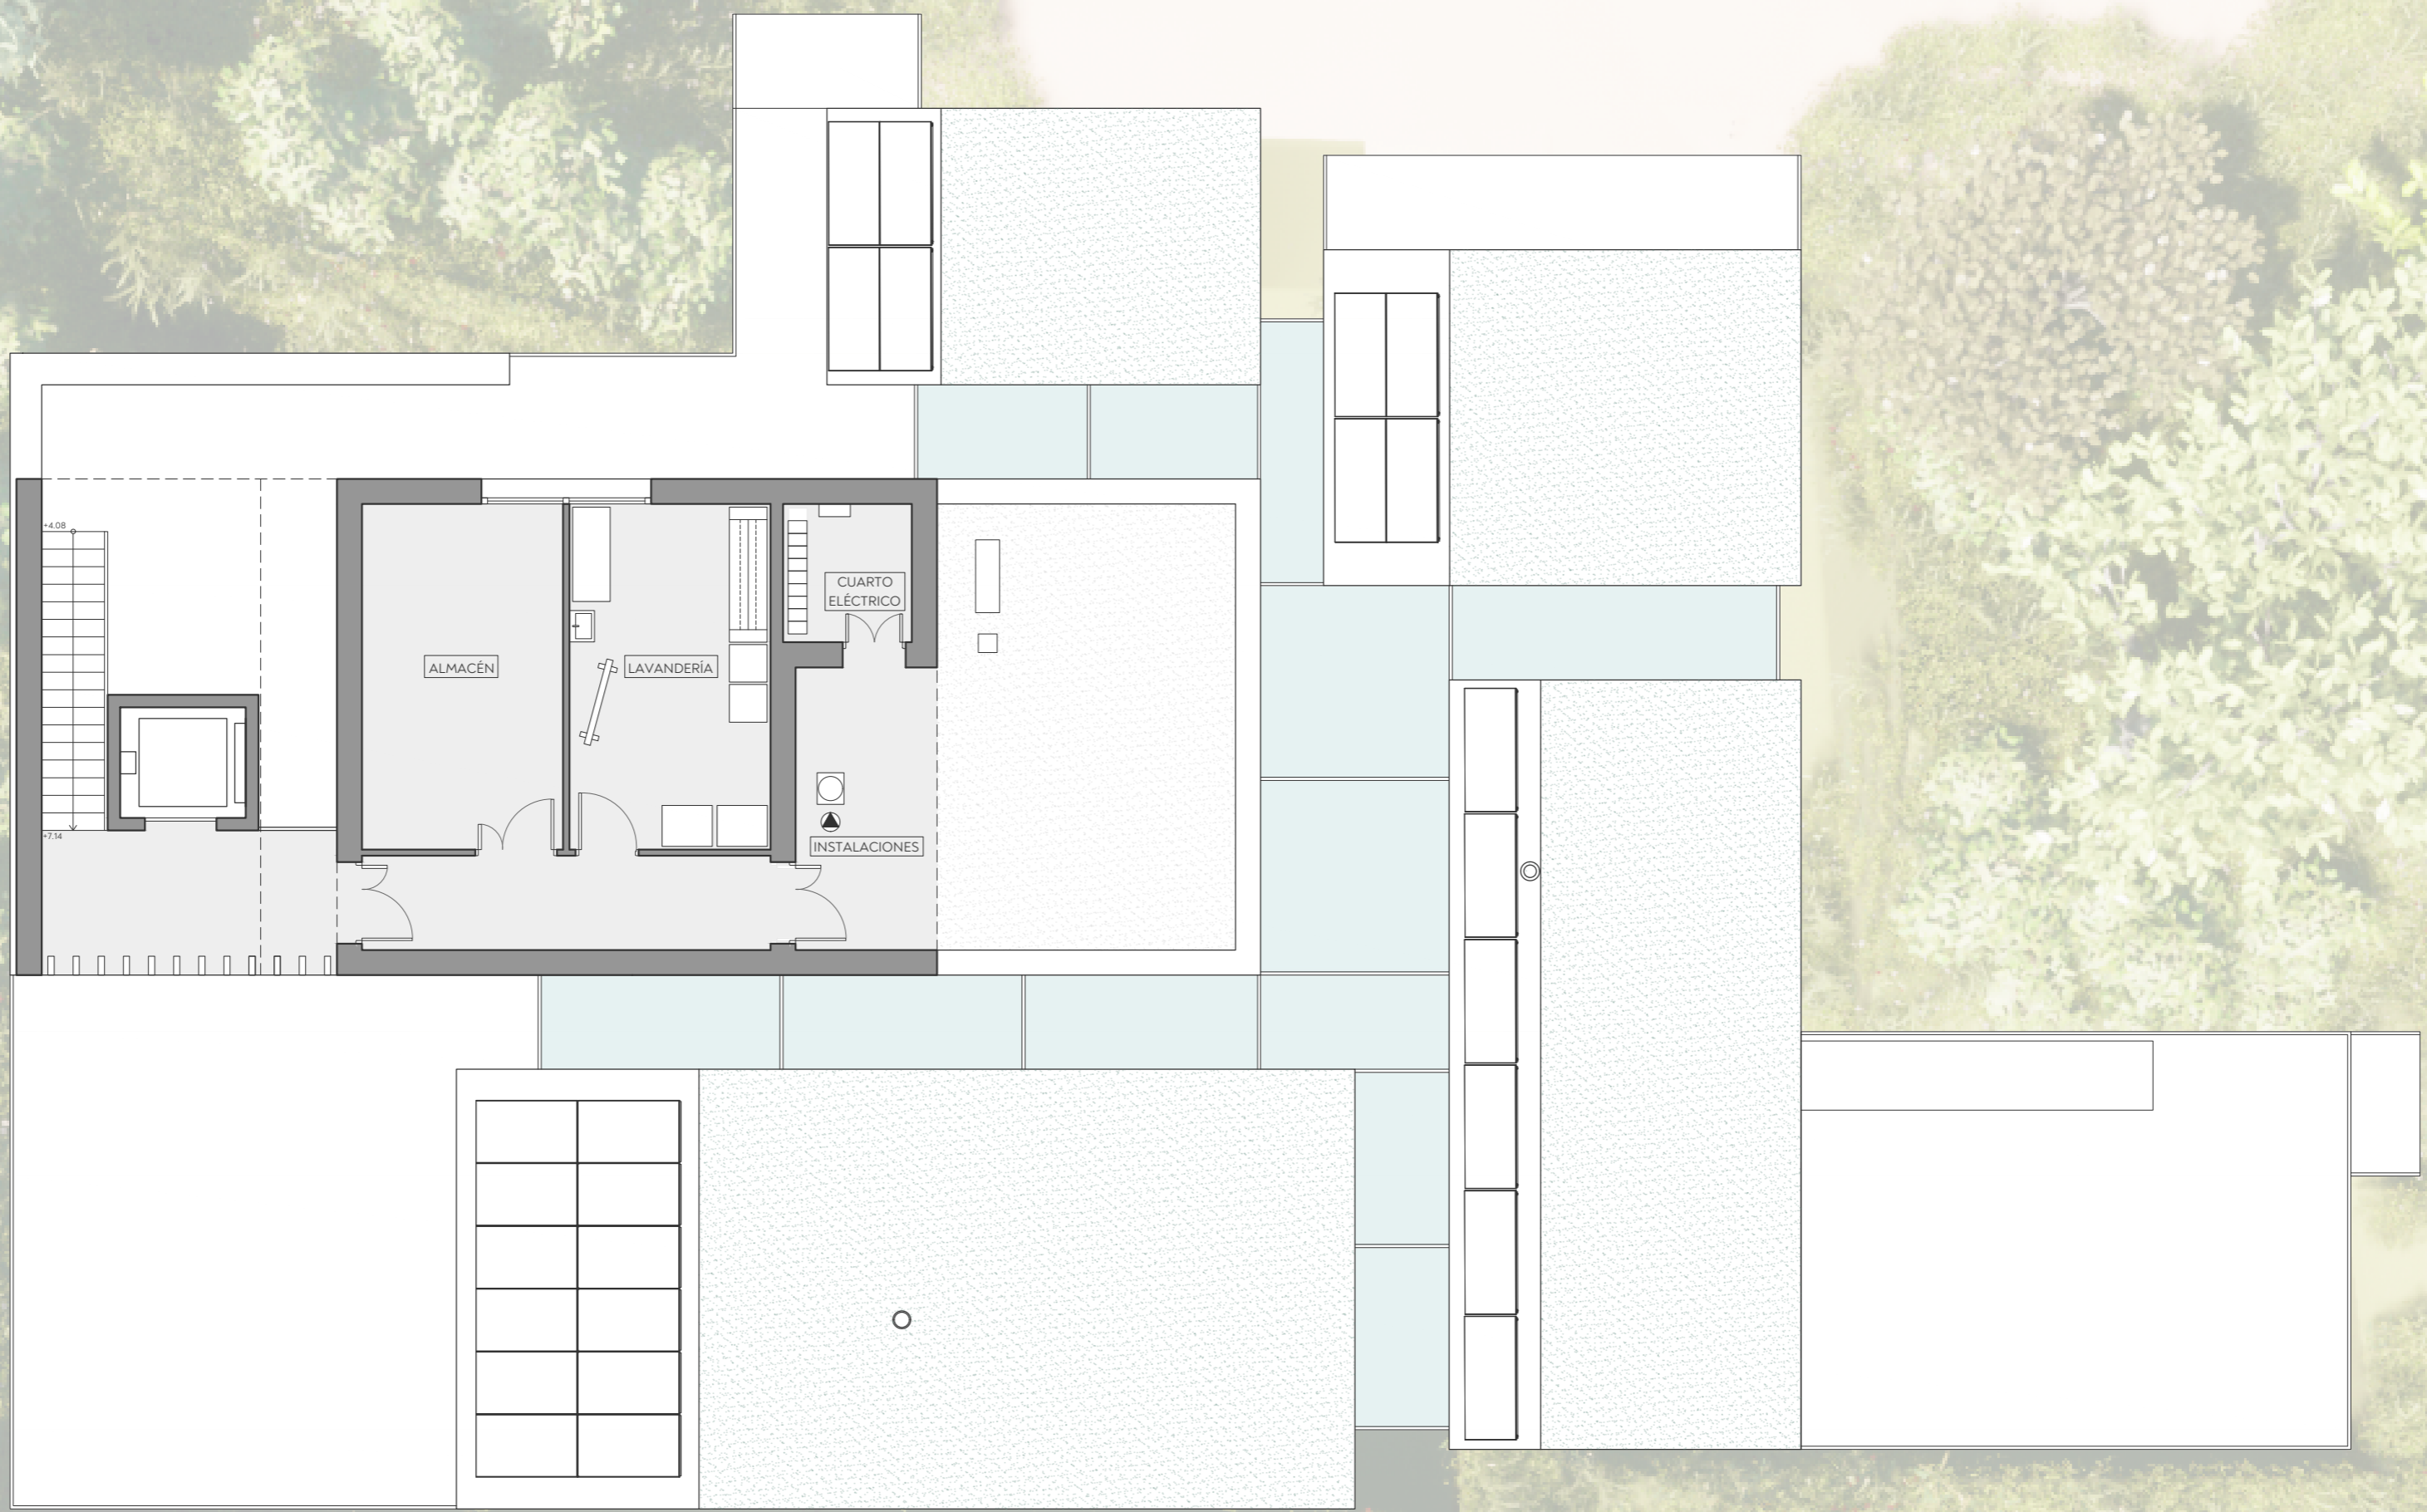


PLANTA SEGUNDA
Almacén

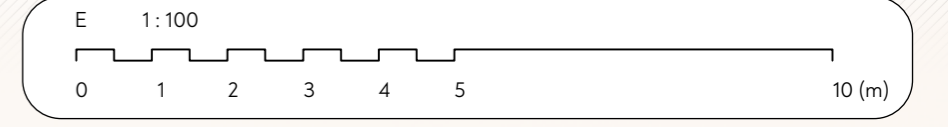

LAVANDERÍA
E 1:50

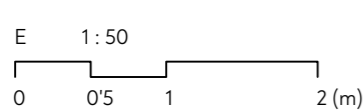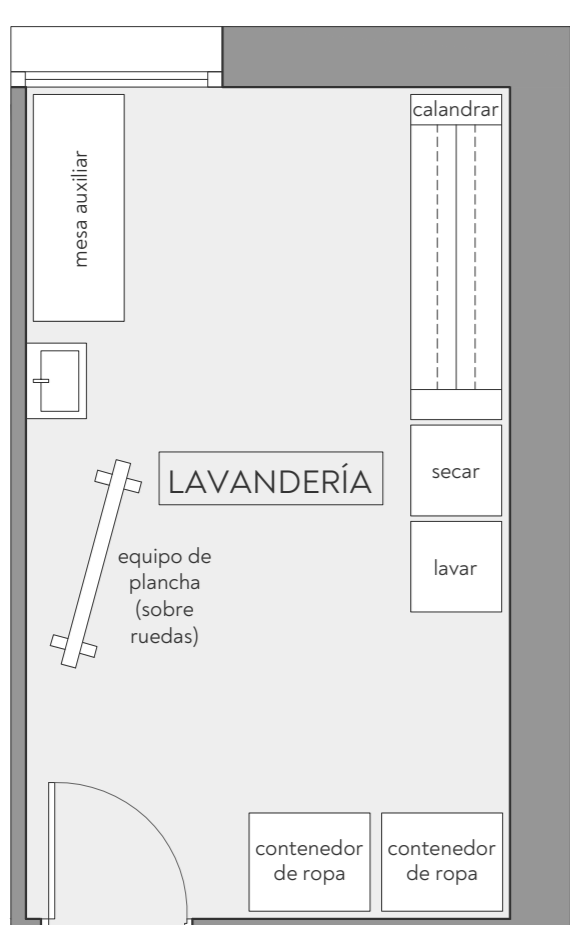


PLANTA CUBIERTA
E 1:200

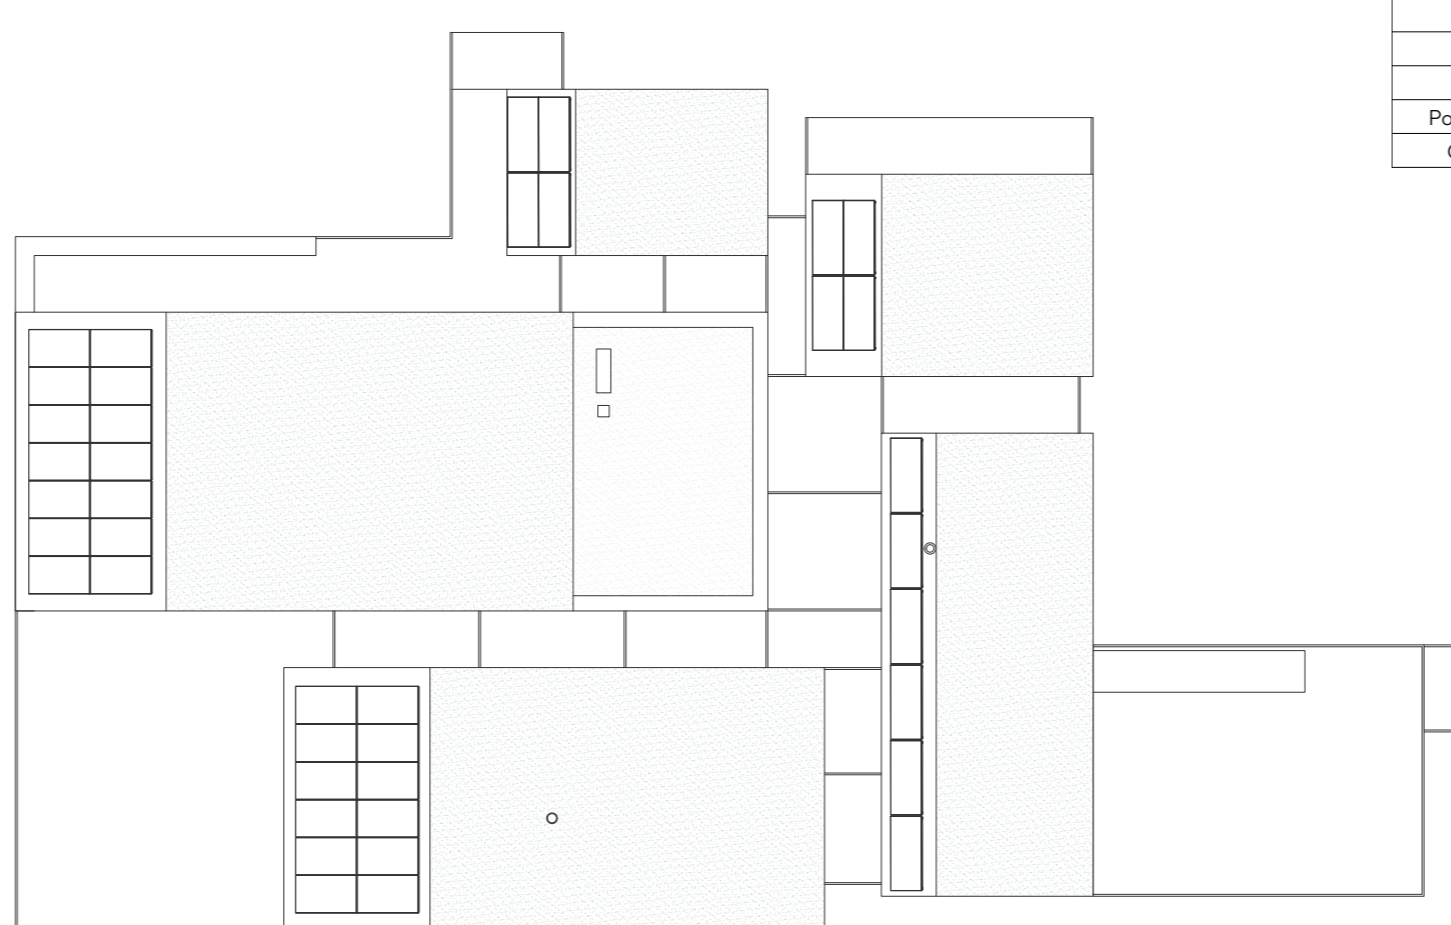

NOMBRE	SUPERFICIE ÚTIL
Almacén	17.60 m ²
Lavandería	17.60 m ²
Distribuidor	9.75 m ²
Pasarela	10.12 m ²
Porche instalaciones	10.12 m ²
Cuarto eléctrico	4.51 m ²

FLUJOS

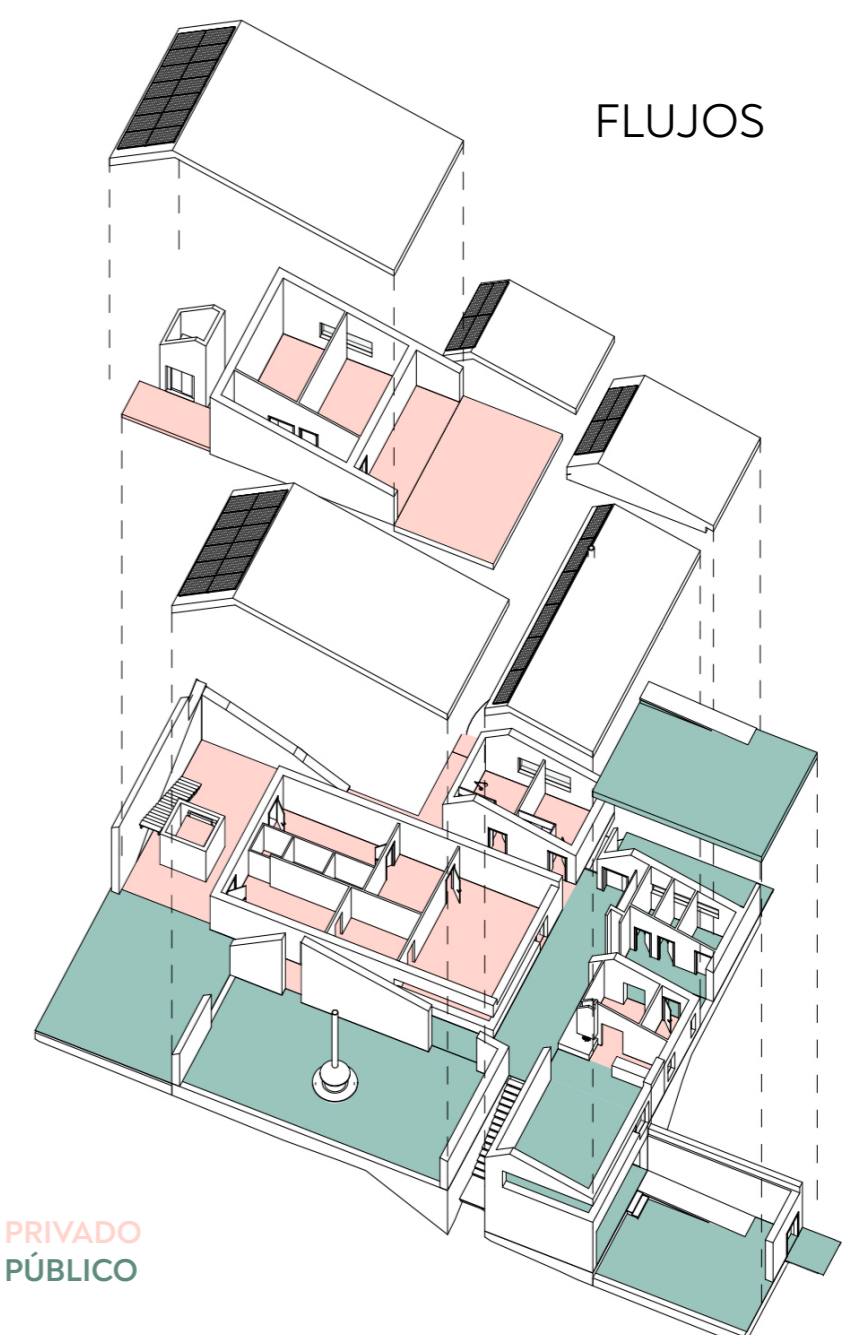

PRIVADO
PÚBLICO