




PLANTA SÓTANO

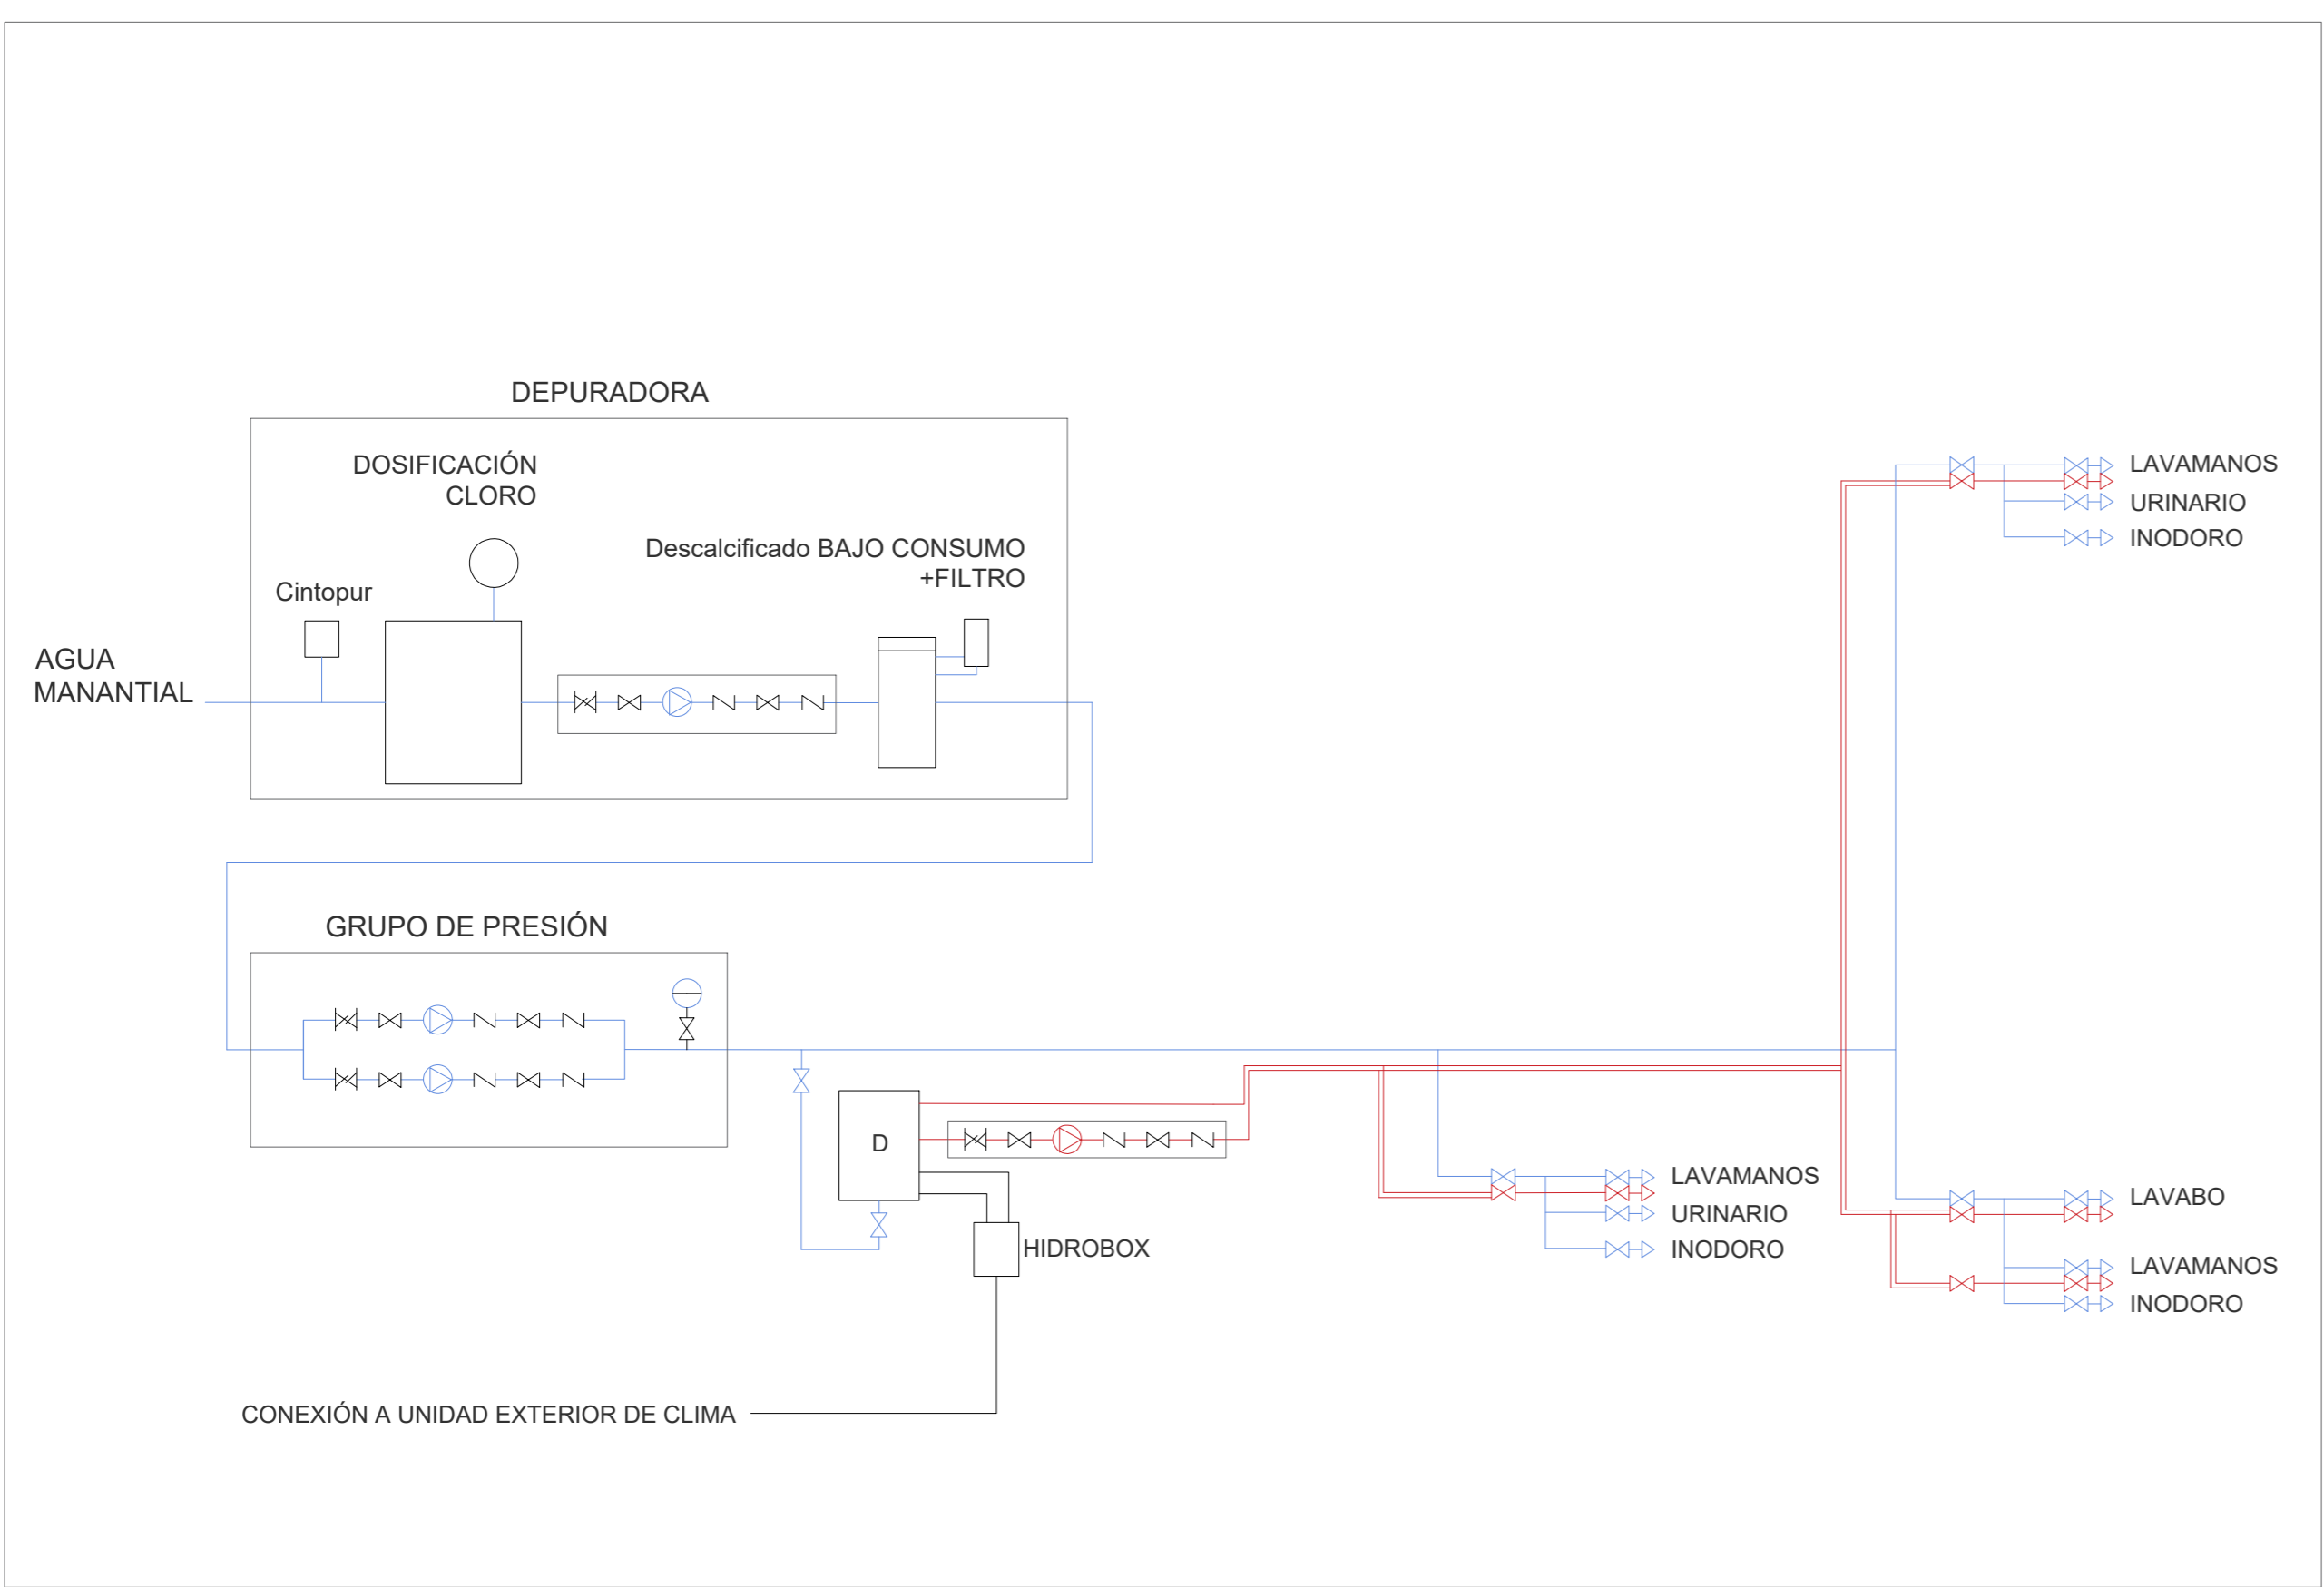


ESQUEMA

LEYENDA

	CIRCUITO AFS		CIRCUITO ACS
	MONTANTE VERTICAL		RETORNO ACS
	LLAVE DE PASO AFS		ASCENTE VERTICAL
	TOMA DE AGUA FRÍA		DESCENDIENTE VERTICAL
	GRUPO DE PRESIÓN		TOMA DE AGUA CALIENTE
			LLAVE DE PASO ACS

PLANO: AFS Y ACS

E:1/100

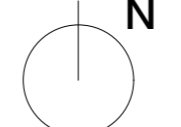

Germán Redondo Sánchez

ESPACIO PARA EL ARTE RUPESTRE Y CONTEMPORÁNEO

LA JANDA - Embalse del Celemin