



PLANTA SÓTANO

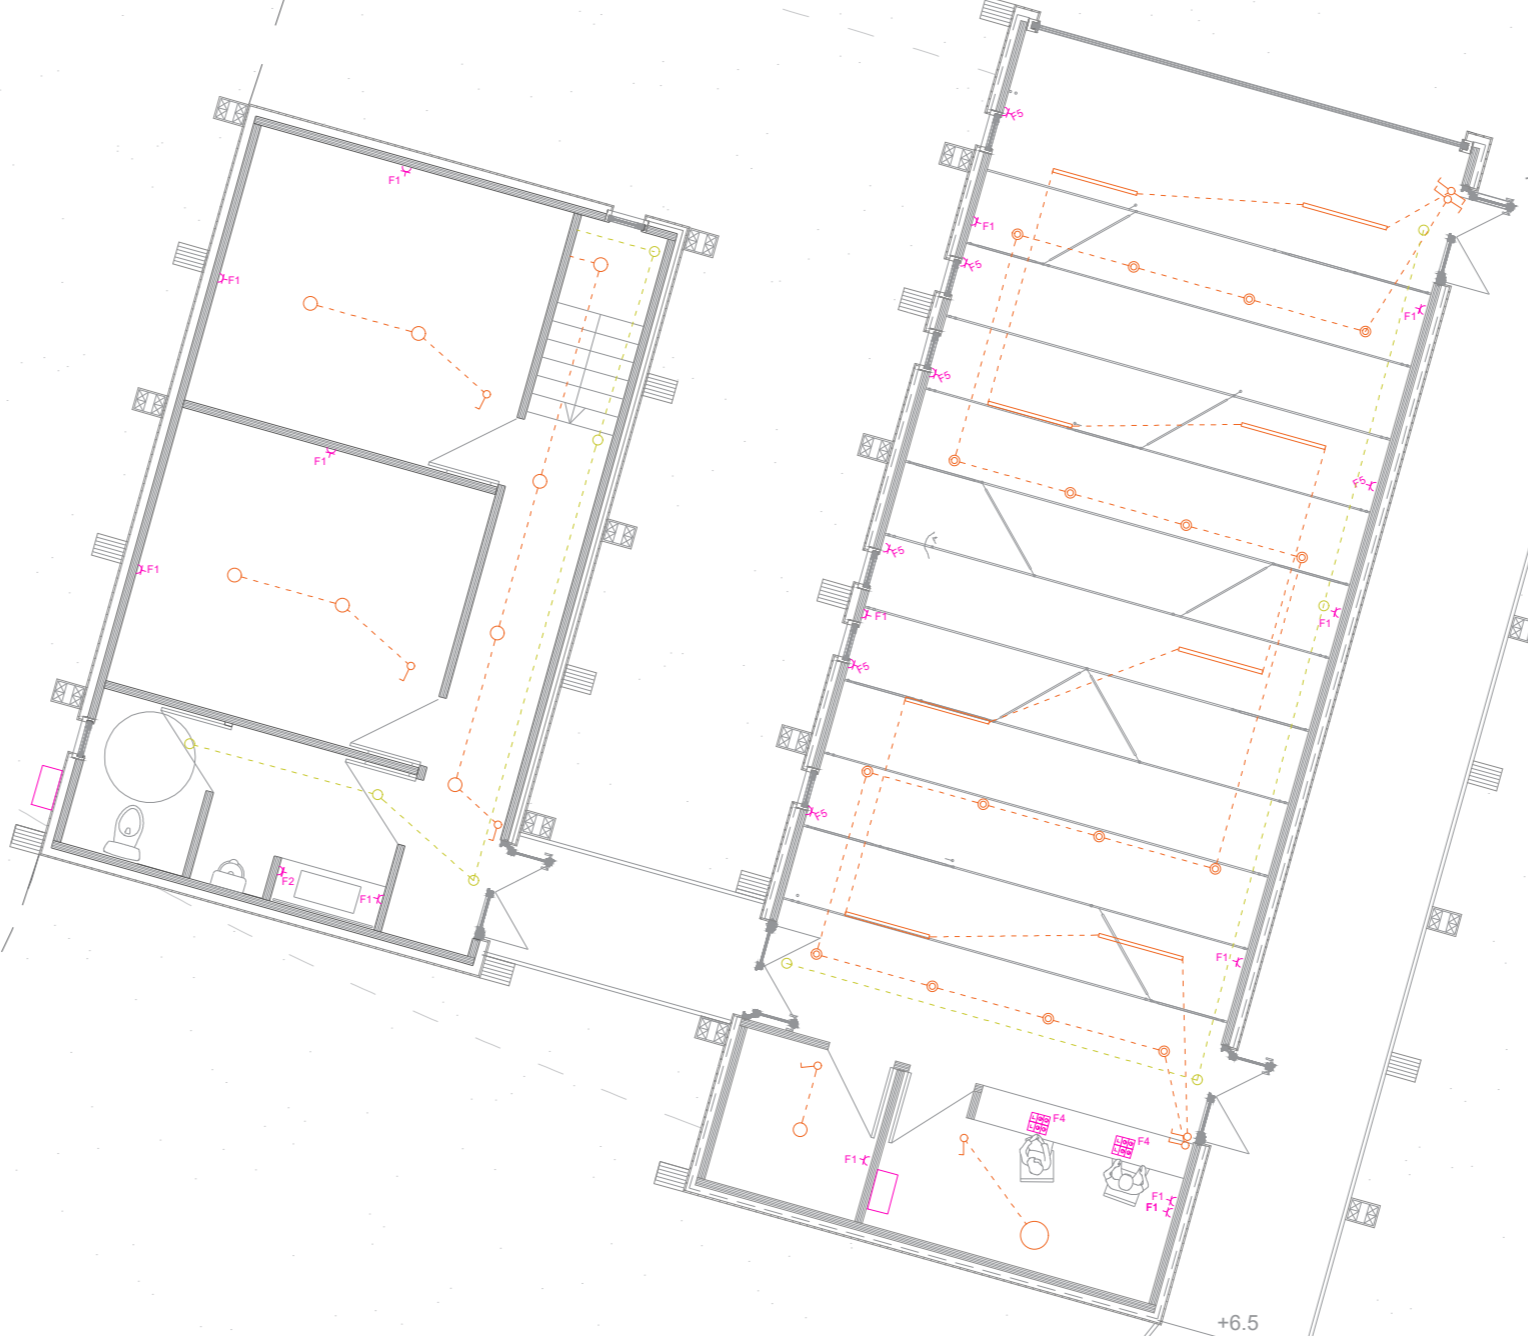

PLANTA SÓTANO

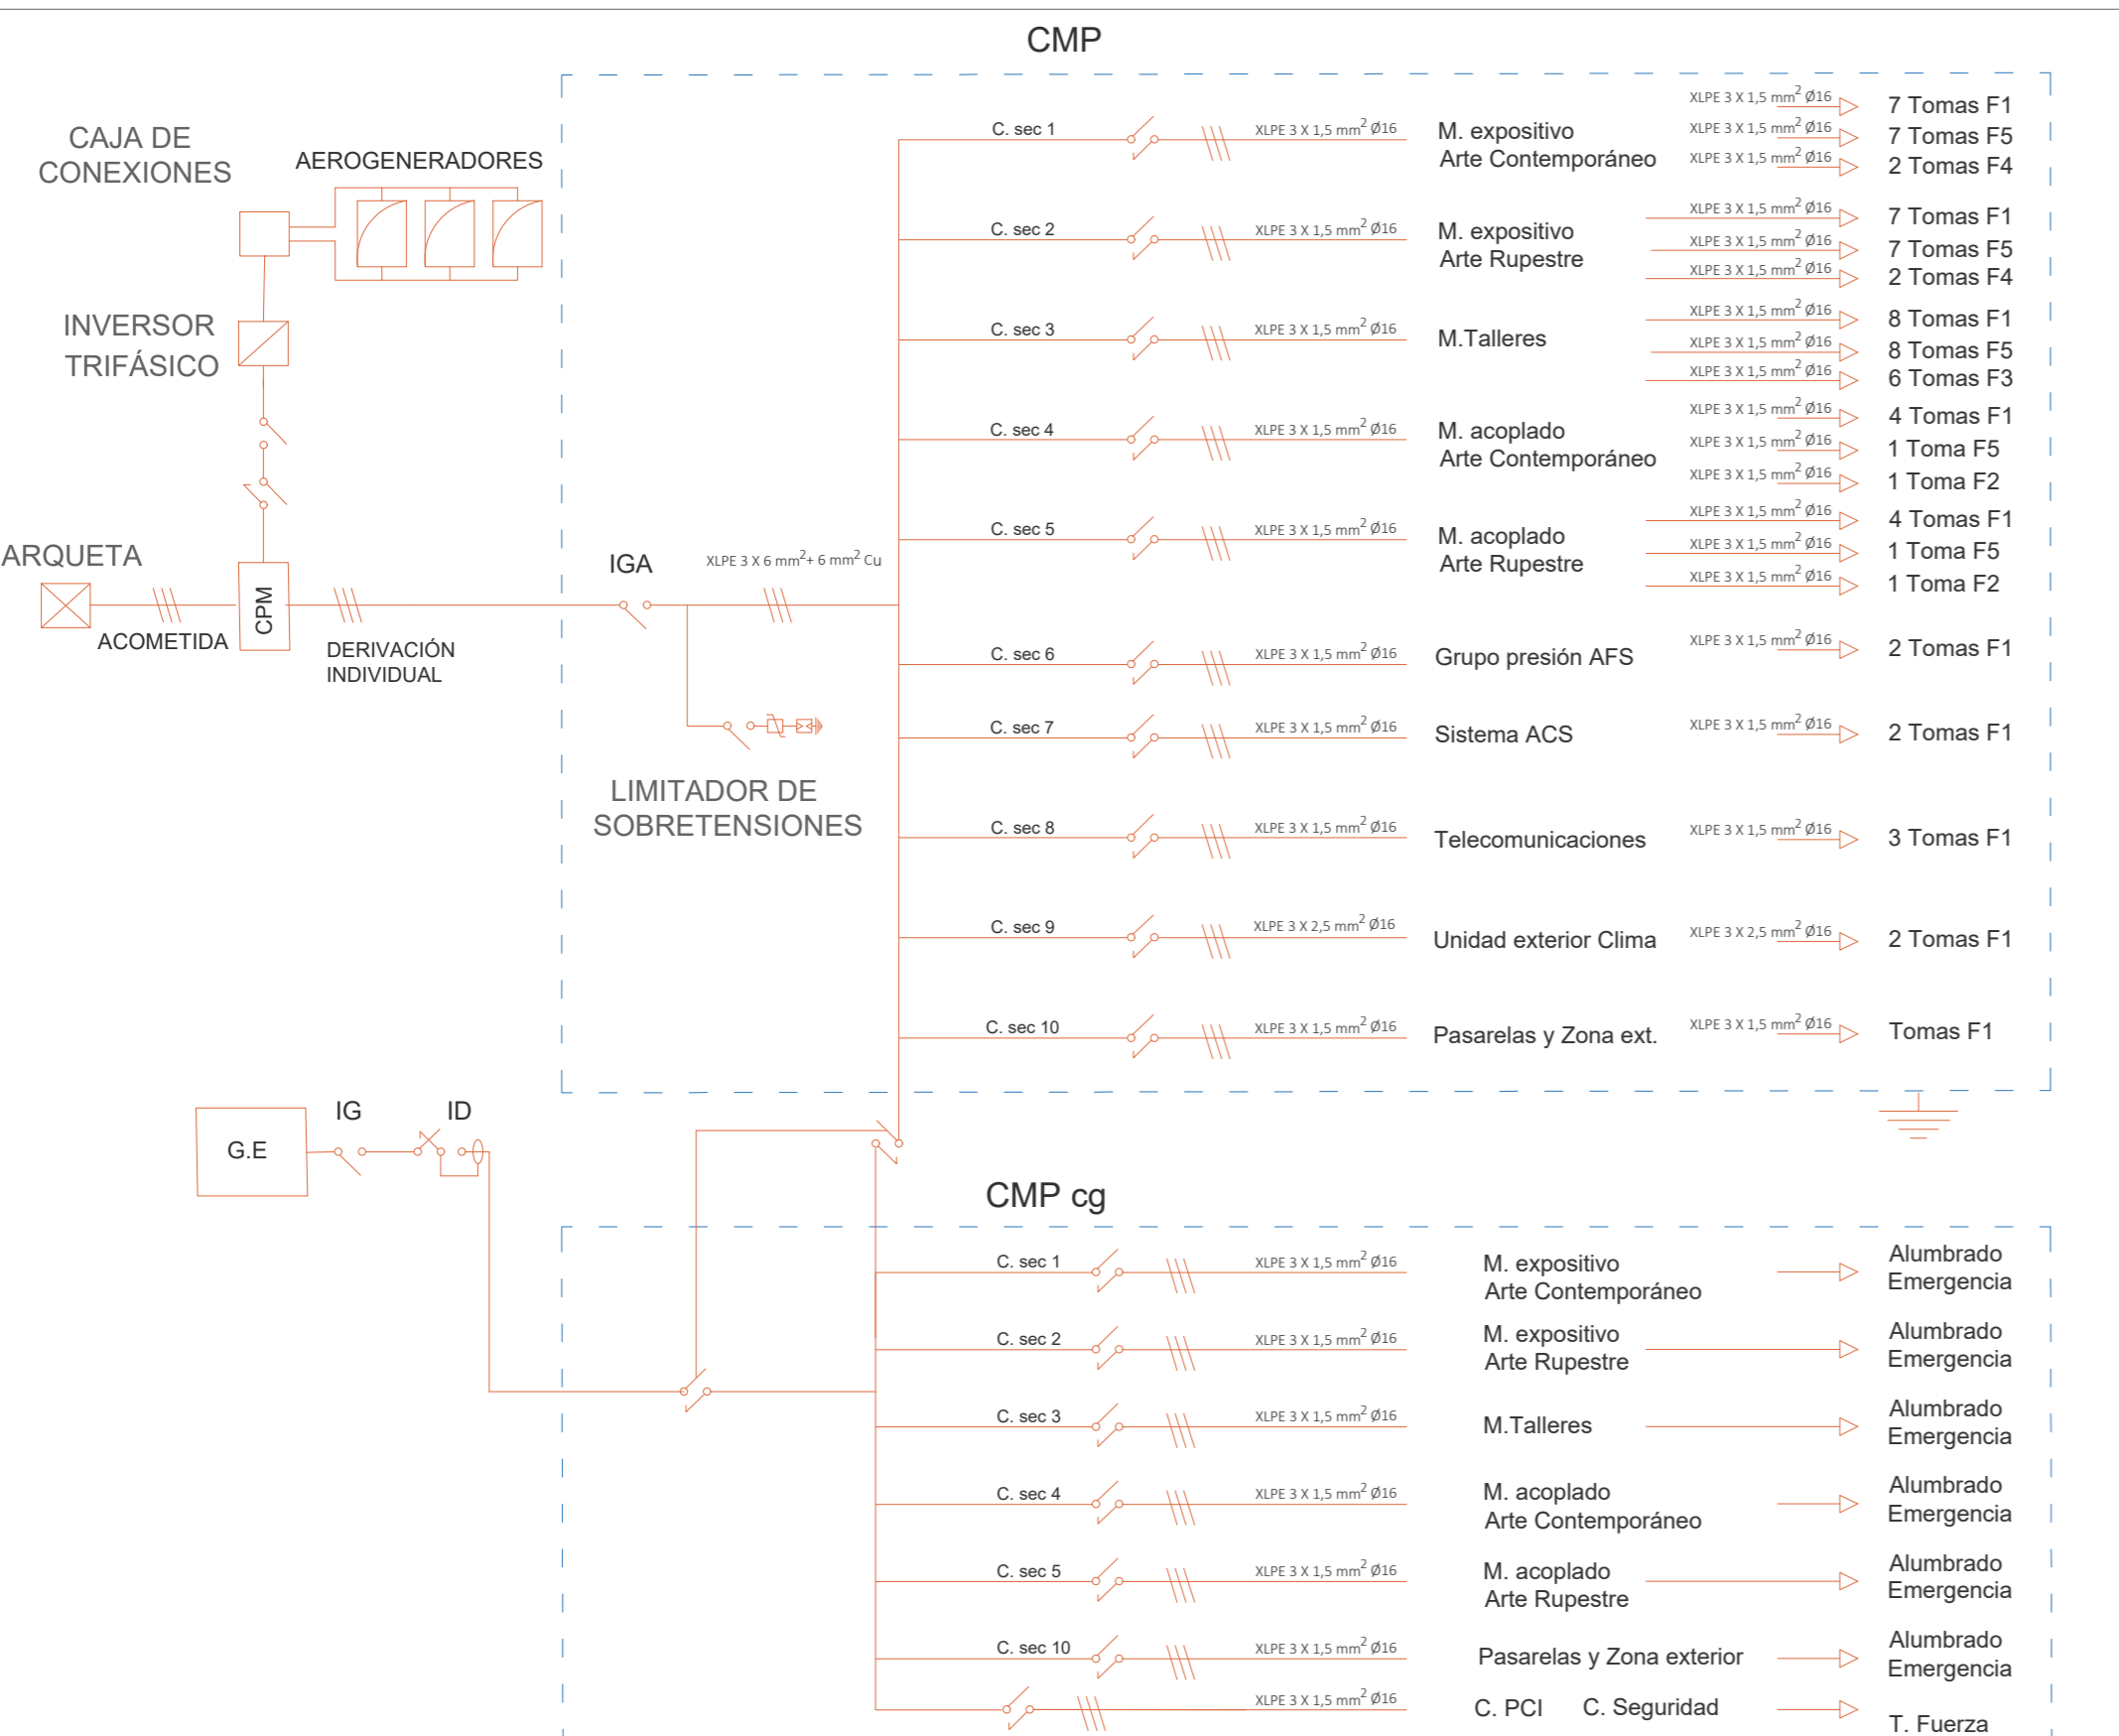


LEYENDA

ILUMINACIÓN	
○	100 lx
○	150 lx
○	200 lx
○	500 lx
○	Philips - ST770T 1 xLED27S/930 OVL
—	Tira LED Philips - LL512X 1 xLED61S/865 DA35W
⏏	Interruptor
⏏	Interruptor/Conmutador
—	Canalización
○	Alumbrado de emergencia Evacuación 5 lux
○	Alumbrado de emergencia Ambiente 1 lux
ELECTRICIDAD	
□	CAJA GENERAL DE PROTECCIÓN Y MEDIDA
□	MODULO INTERIOR DE MANDO Y PROTECCIÓN
CIRCUITO DE FUERZA F1, F2, F3, F4, F5	
⏏	TOMA DE FUERZA F1, BASE ENCHUFE 16 A
⏏	TOMA DE FUERZA F2, BASE ENCHUFE 20 A
⏏	TOMA DE FUERZA F3, PUESTO DE TRABAJO SIMPLE
⏏	TOMA DE FUERZA F4, PUESTO DE TRABAJO DOBLE
⏏	TOMA DE FUERZA F5, TOMA ESTOR EXTERIOR

PLANO: ELECTRICIDAD

Germán Redondo Sánchez

E:1/100

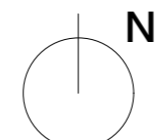

ESPACIO PARA EL ARTE RUPESTRE Y CONTEMPORÁNEO

LA JANDA - Embalse del Celemín