



MÓDULO ANALIZADO, ESPACIO PARA EL ARTE E: 1/30

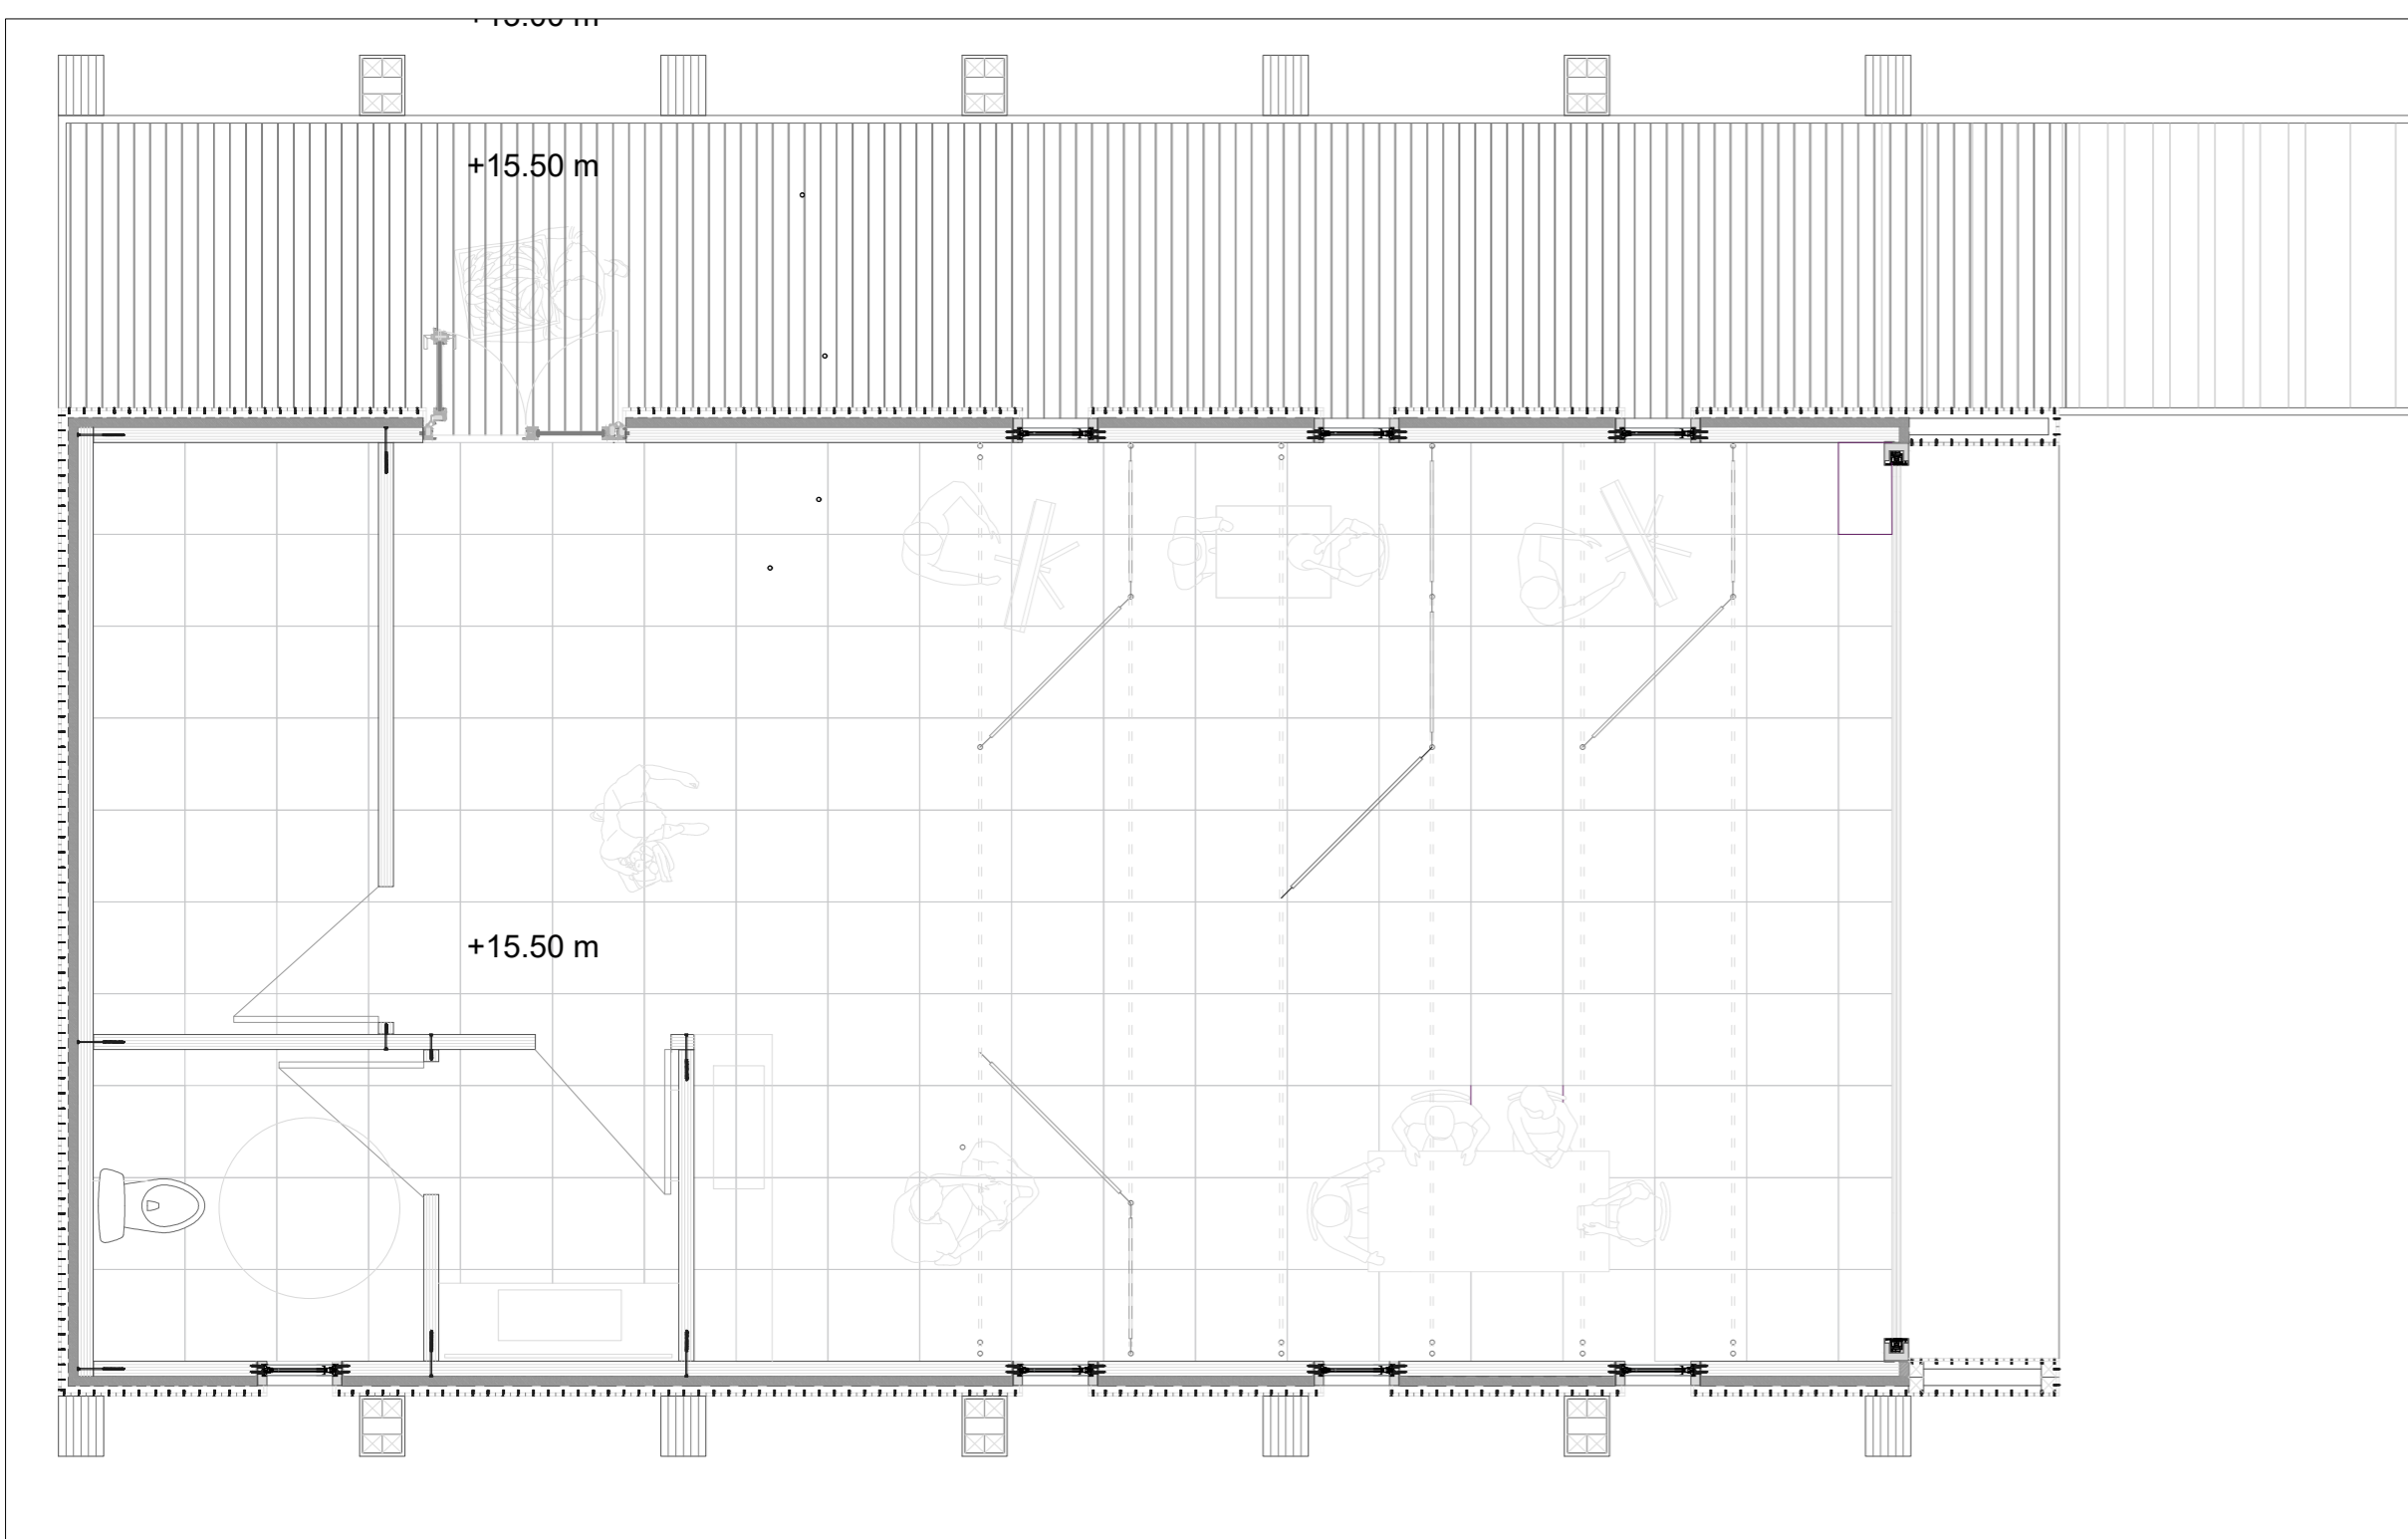

MÓDULO DE TALLERES E: 1/50

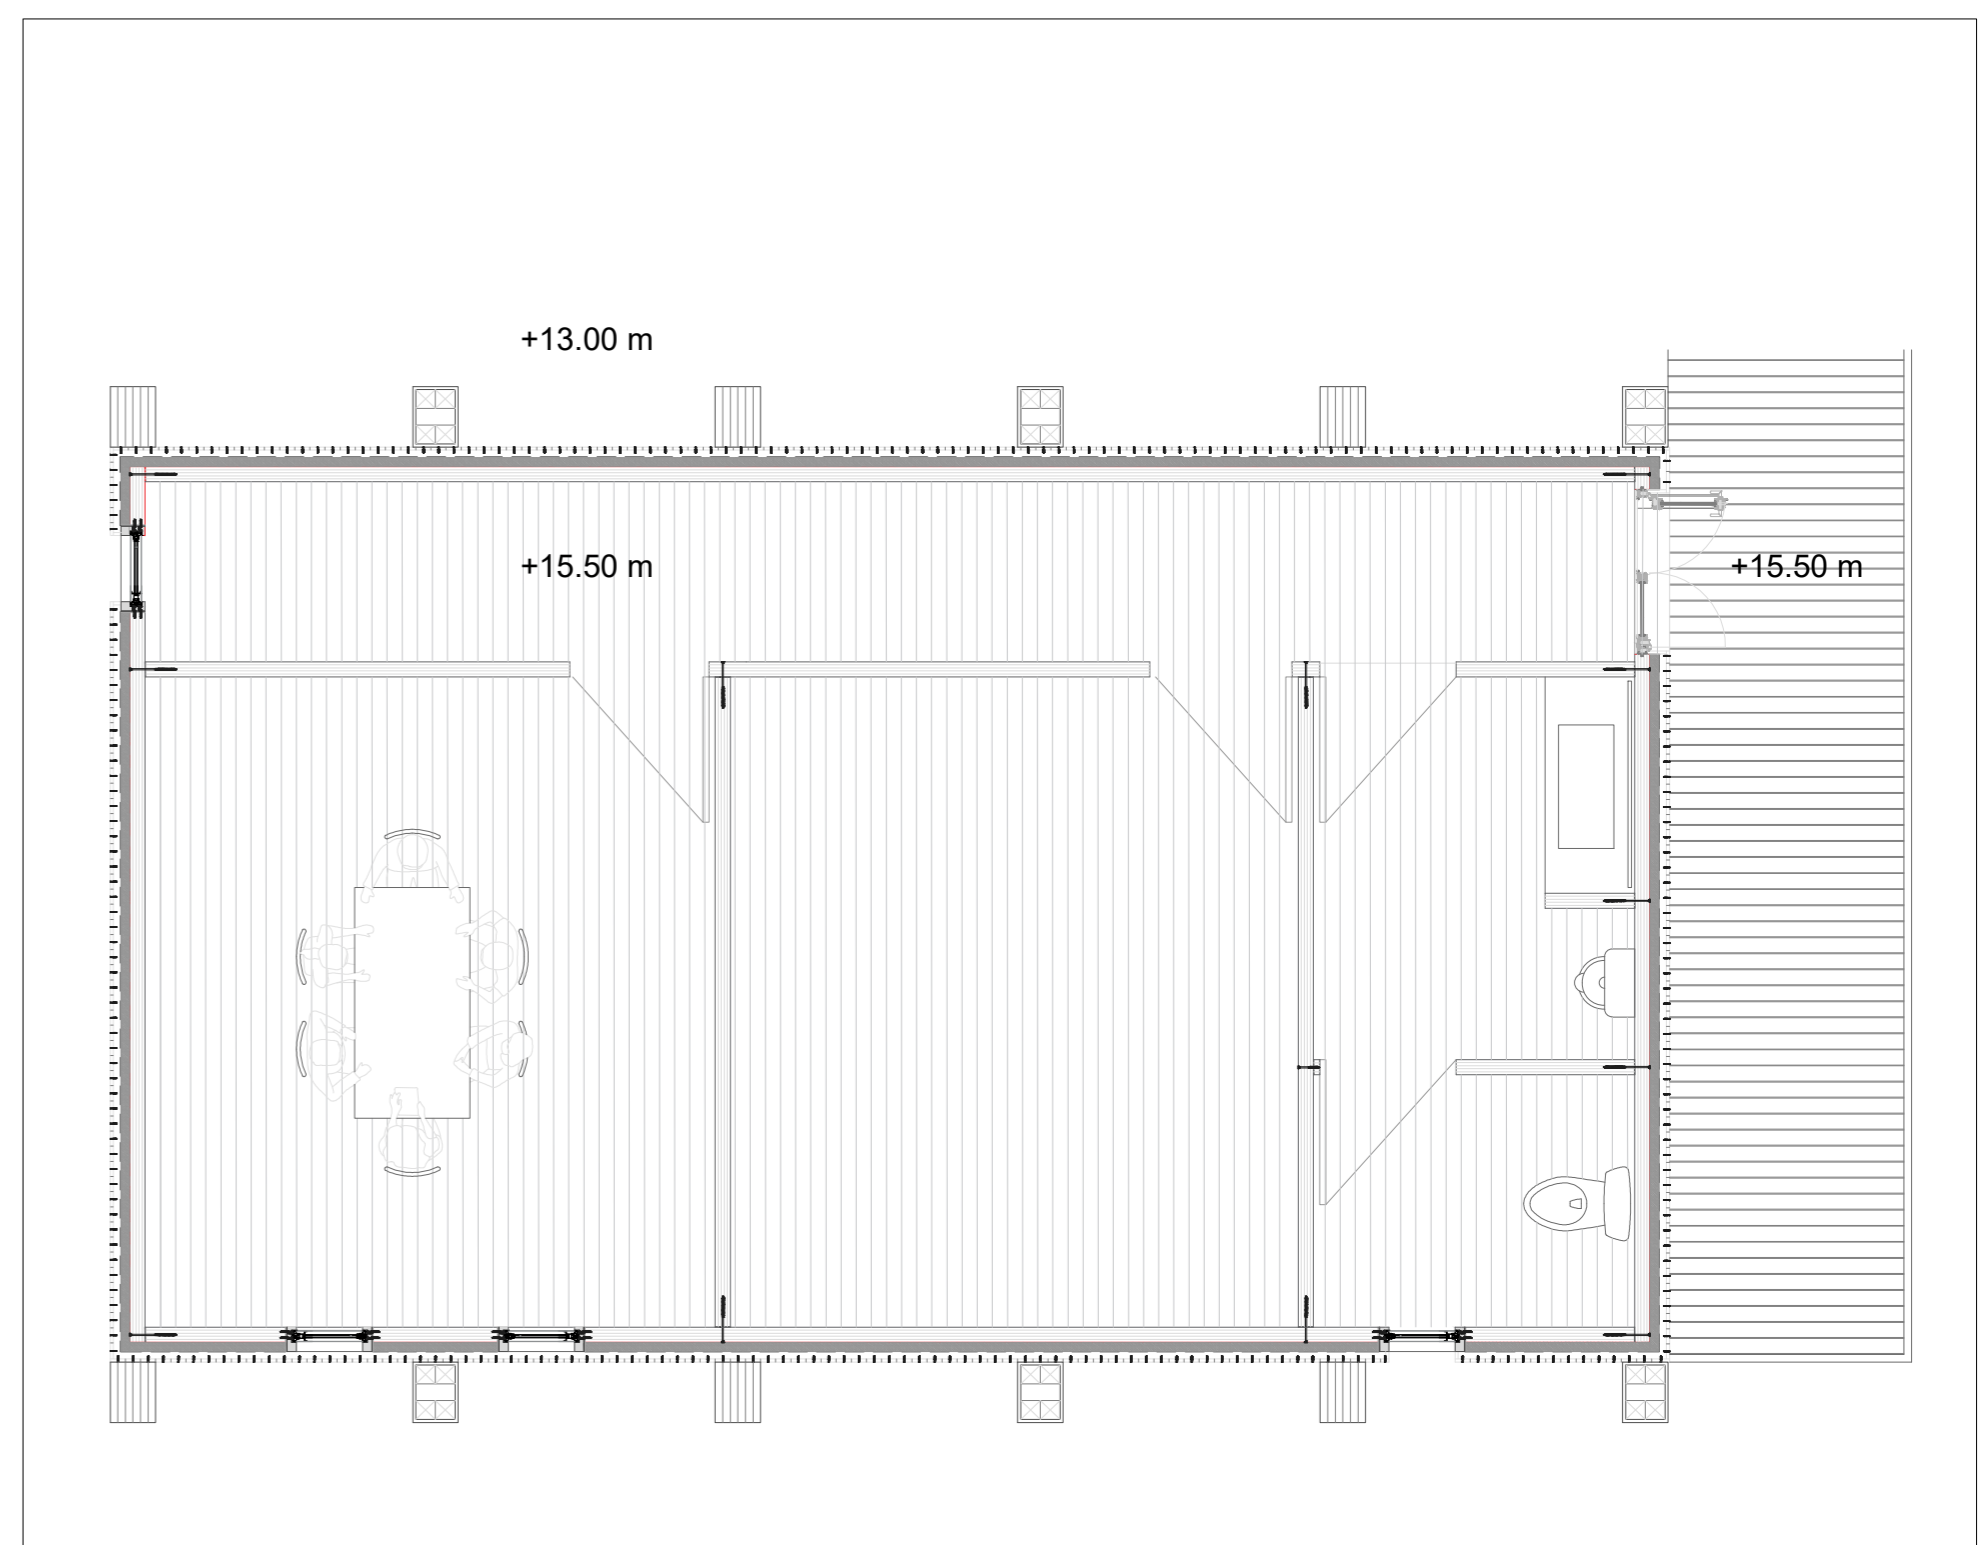

MÓDULO ACOPLADO E: 1/50