



Despiece Fachada Oeste
1:100

- - - Línea de Forjado
- - - Anclaje de apoyo
- - - Anclaje de apoyo y carga


Despiece paneles GRC
1:50

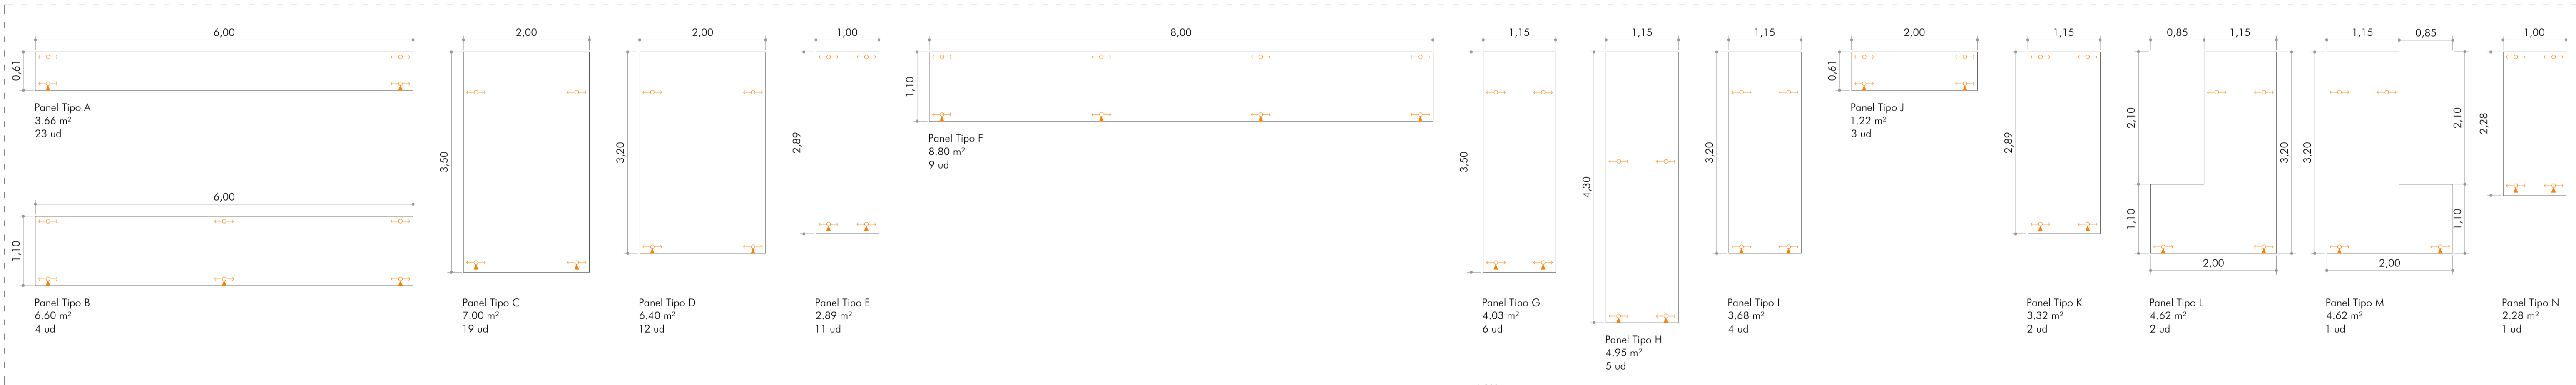

Despiece panel textil
1:50

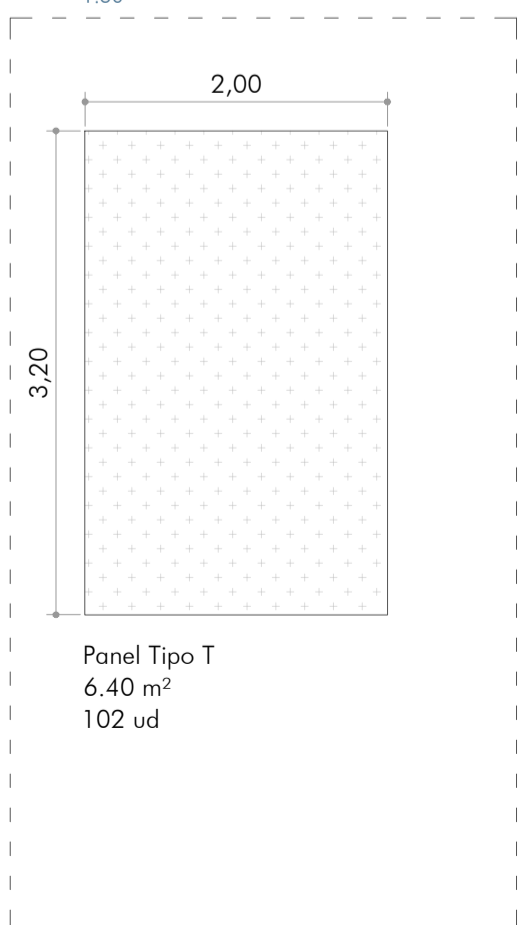

Panel Textil Deslizante
1:10

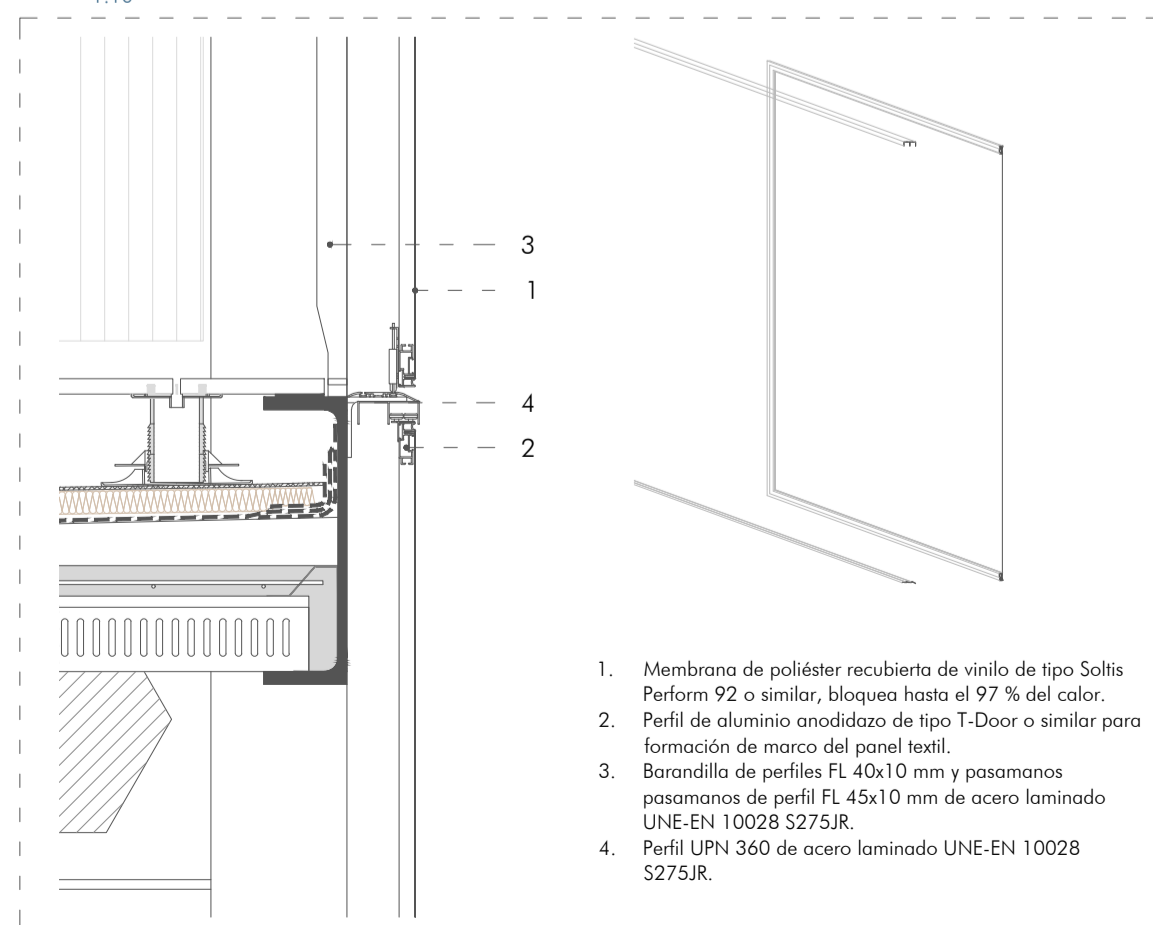

Panel Stud Frame
1:10

