



Despiece Fachada Oeste
1:100

- Línea de Forjado
- Anclaje de apoyo
- ▲ Anclaje de apoyo y carga


Despiece paneles GRC
1:50

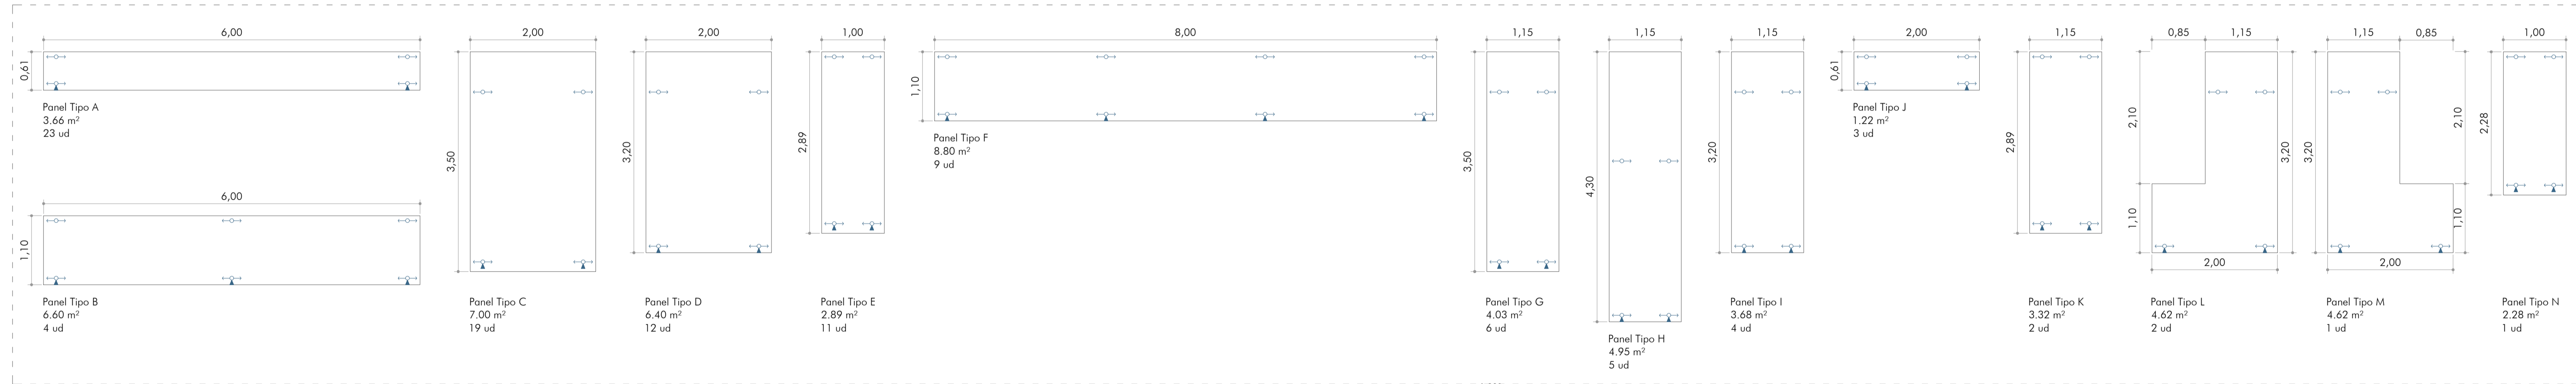

Despiece panel textil
1:50

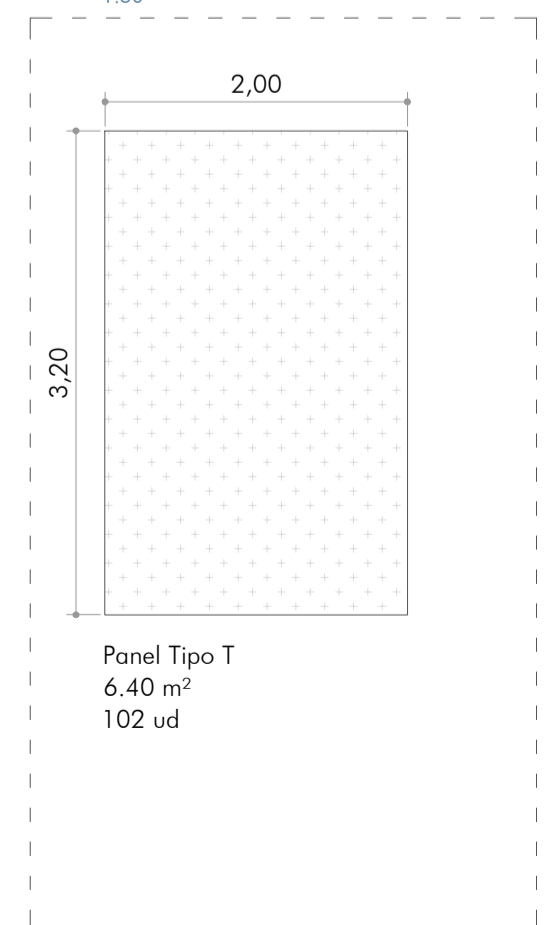

Panel Textil Deslizante
1:10

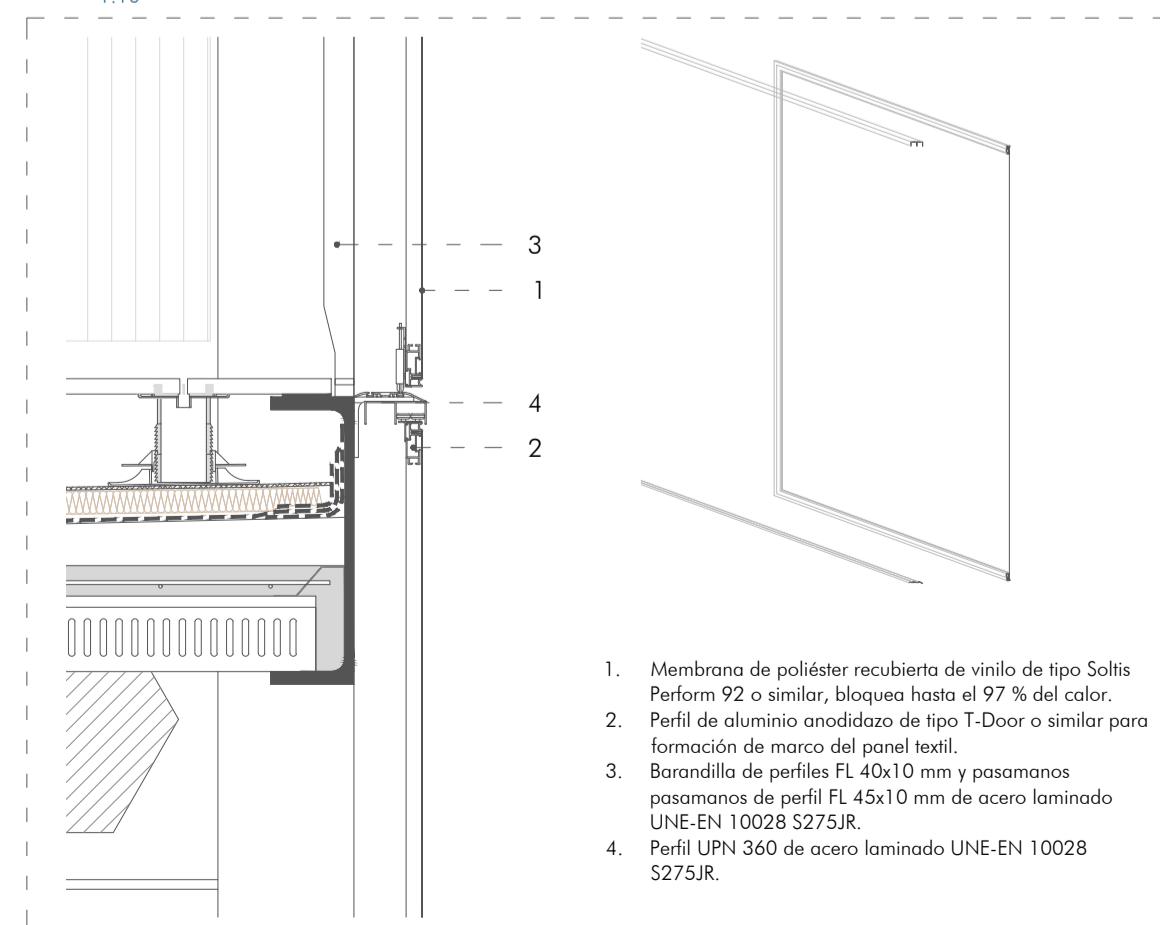

Panel Stud Frame
1:10

