


ESQUEMAS ESTRUCTURALES PREVIOS
e 1:400



REPLANTEO FORJADO PLANTA BAJA
e 1:100

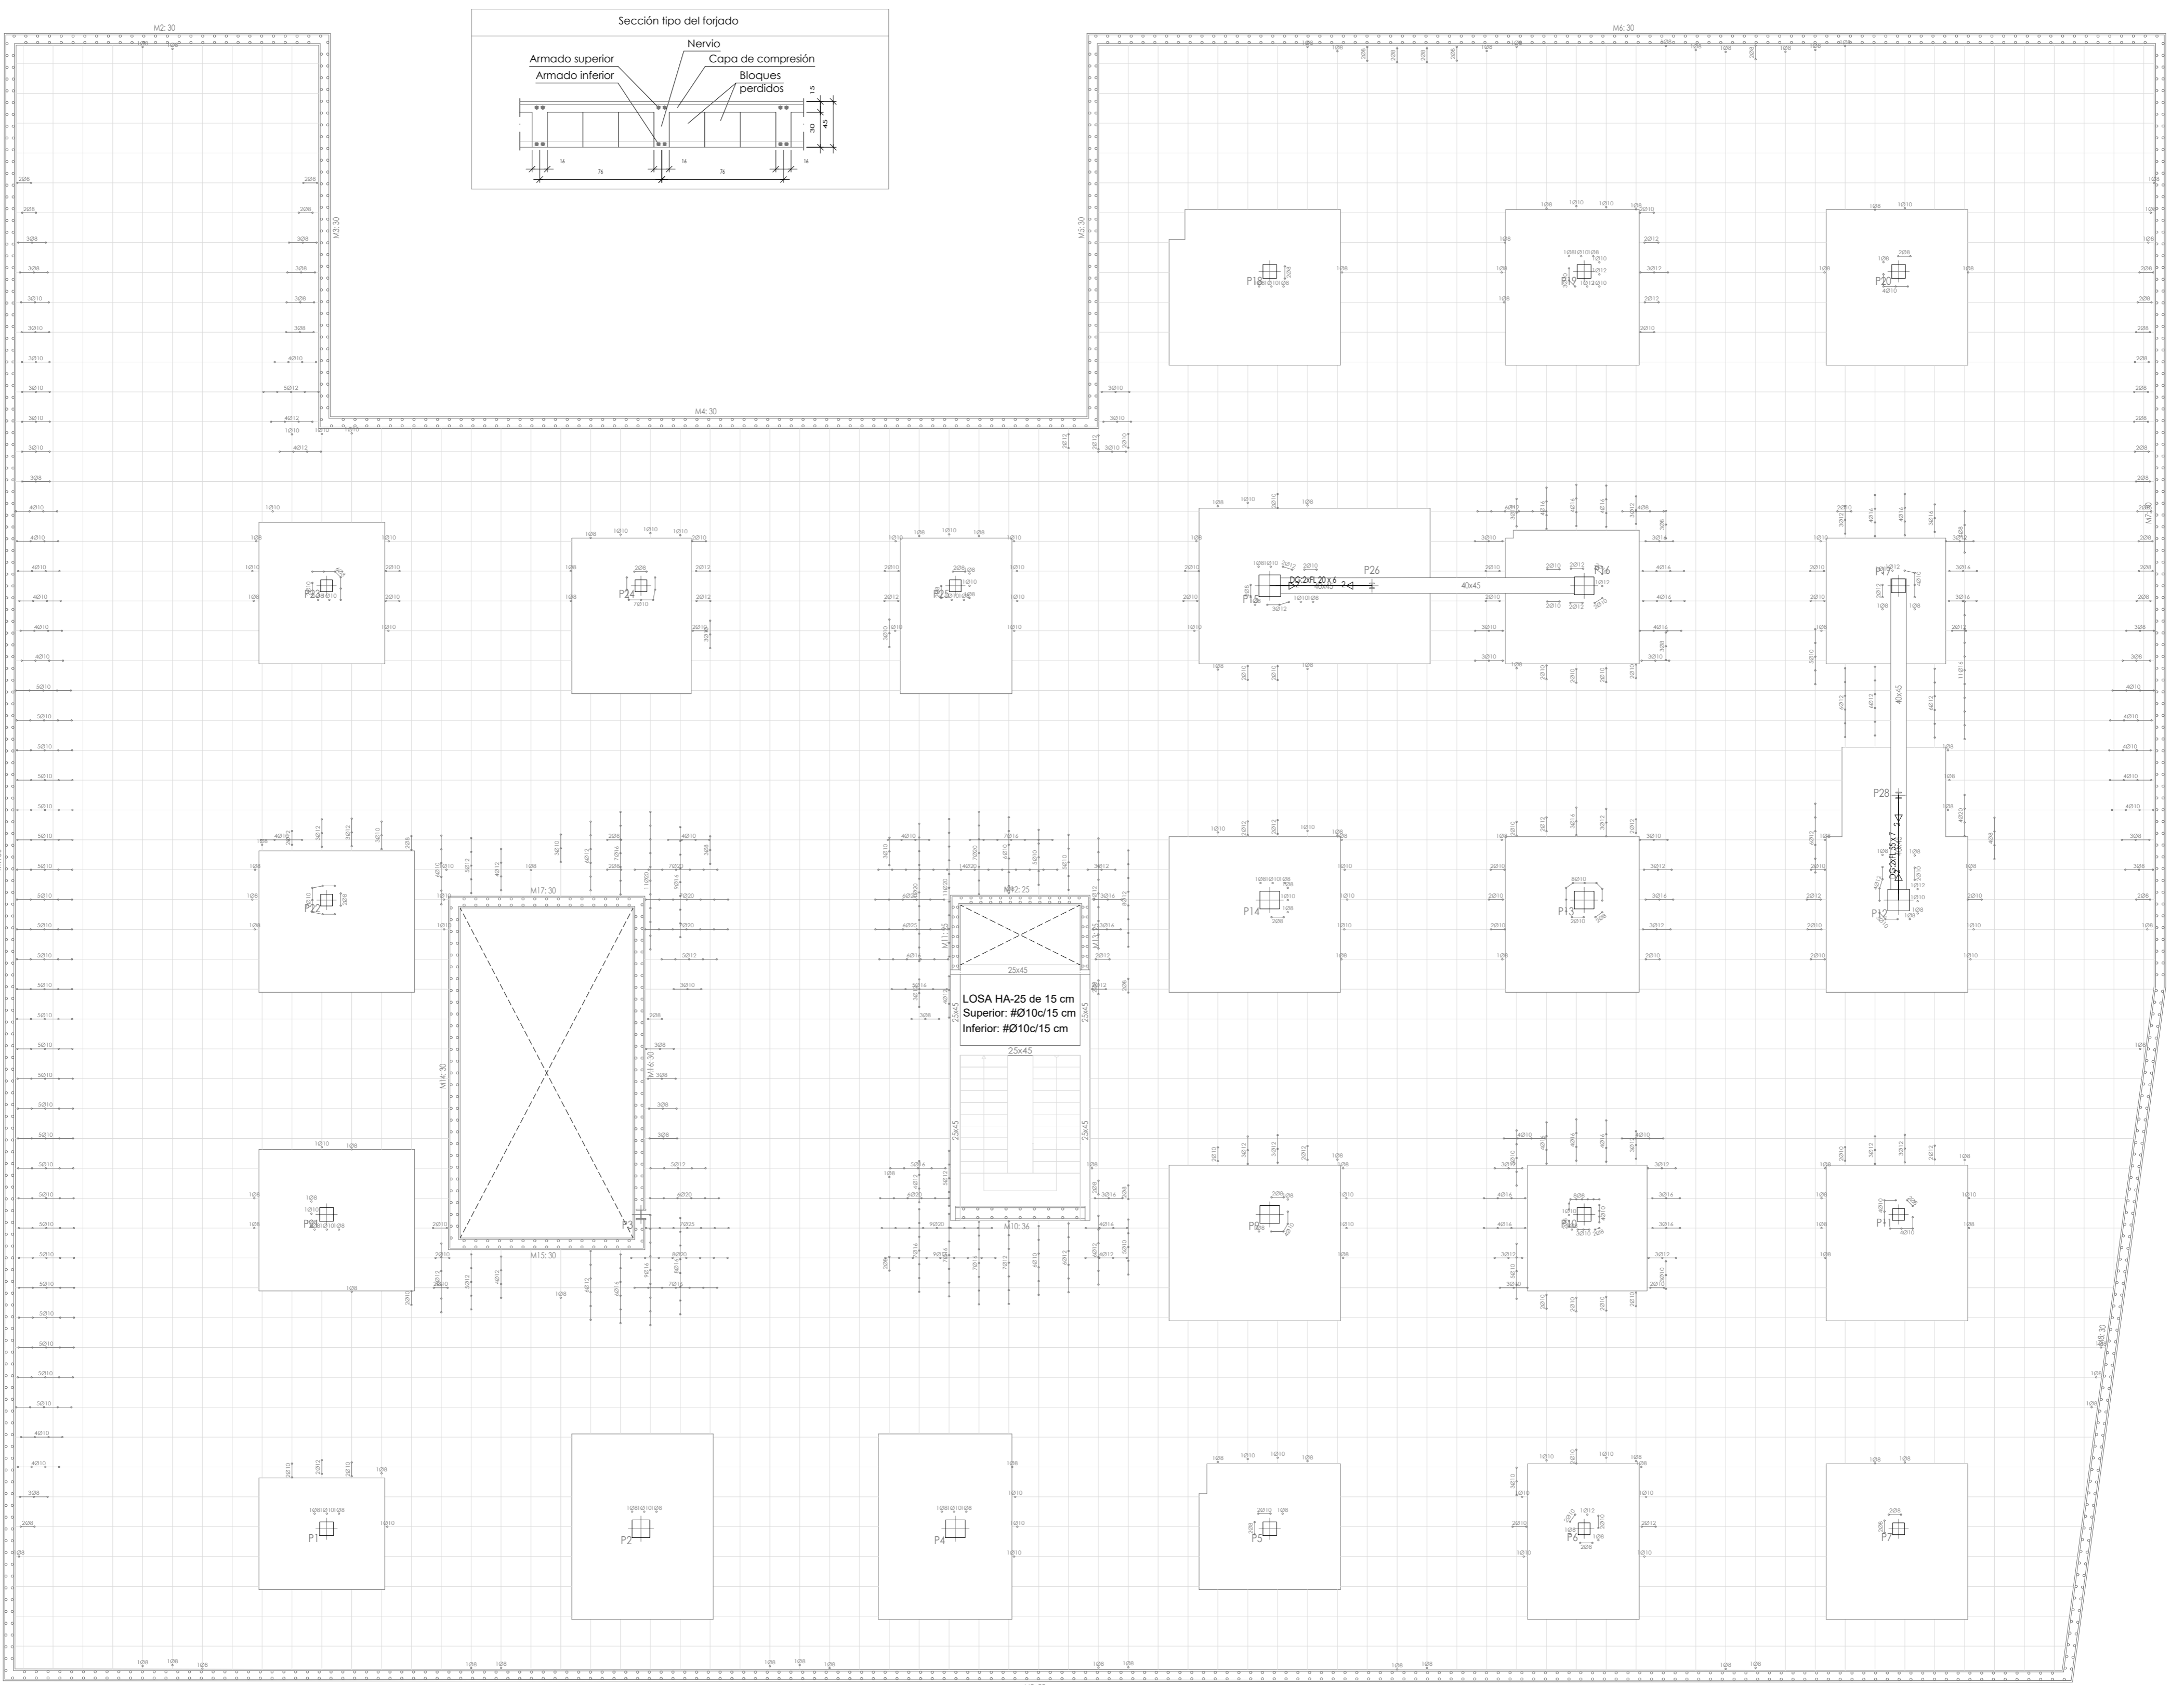