



esp. de referencia
planta primera | +4.06m

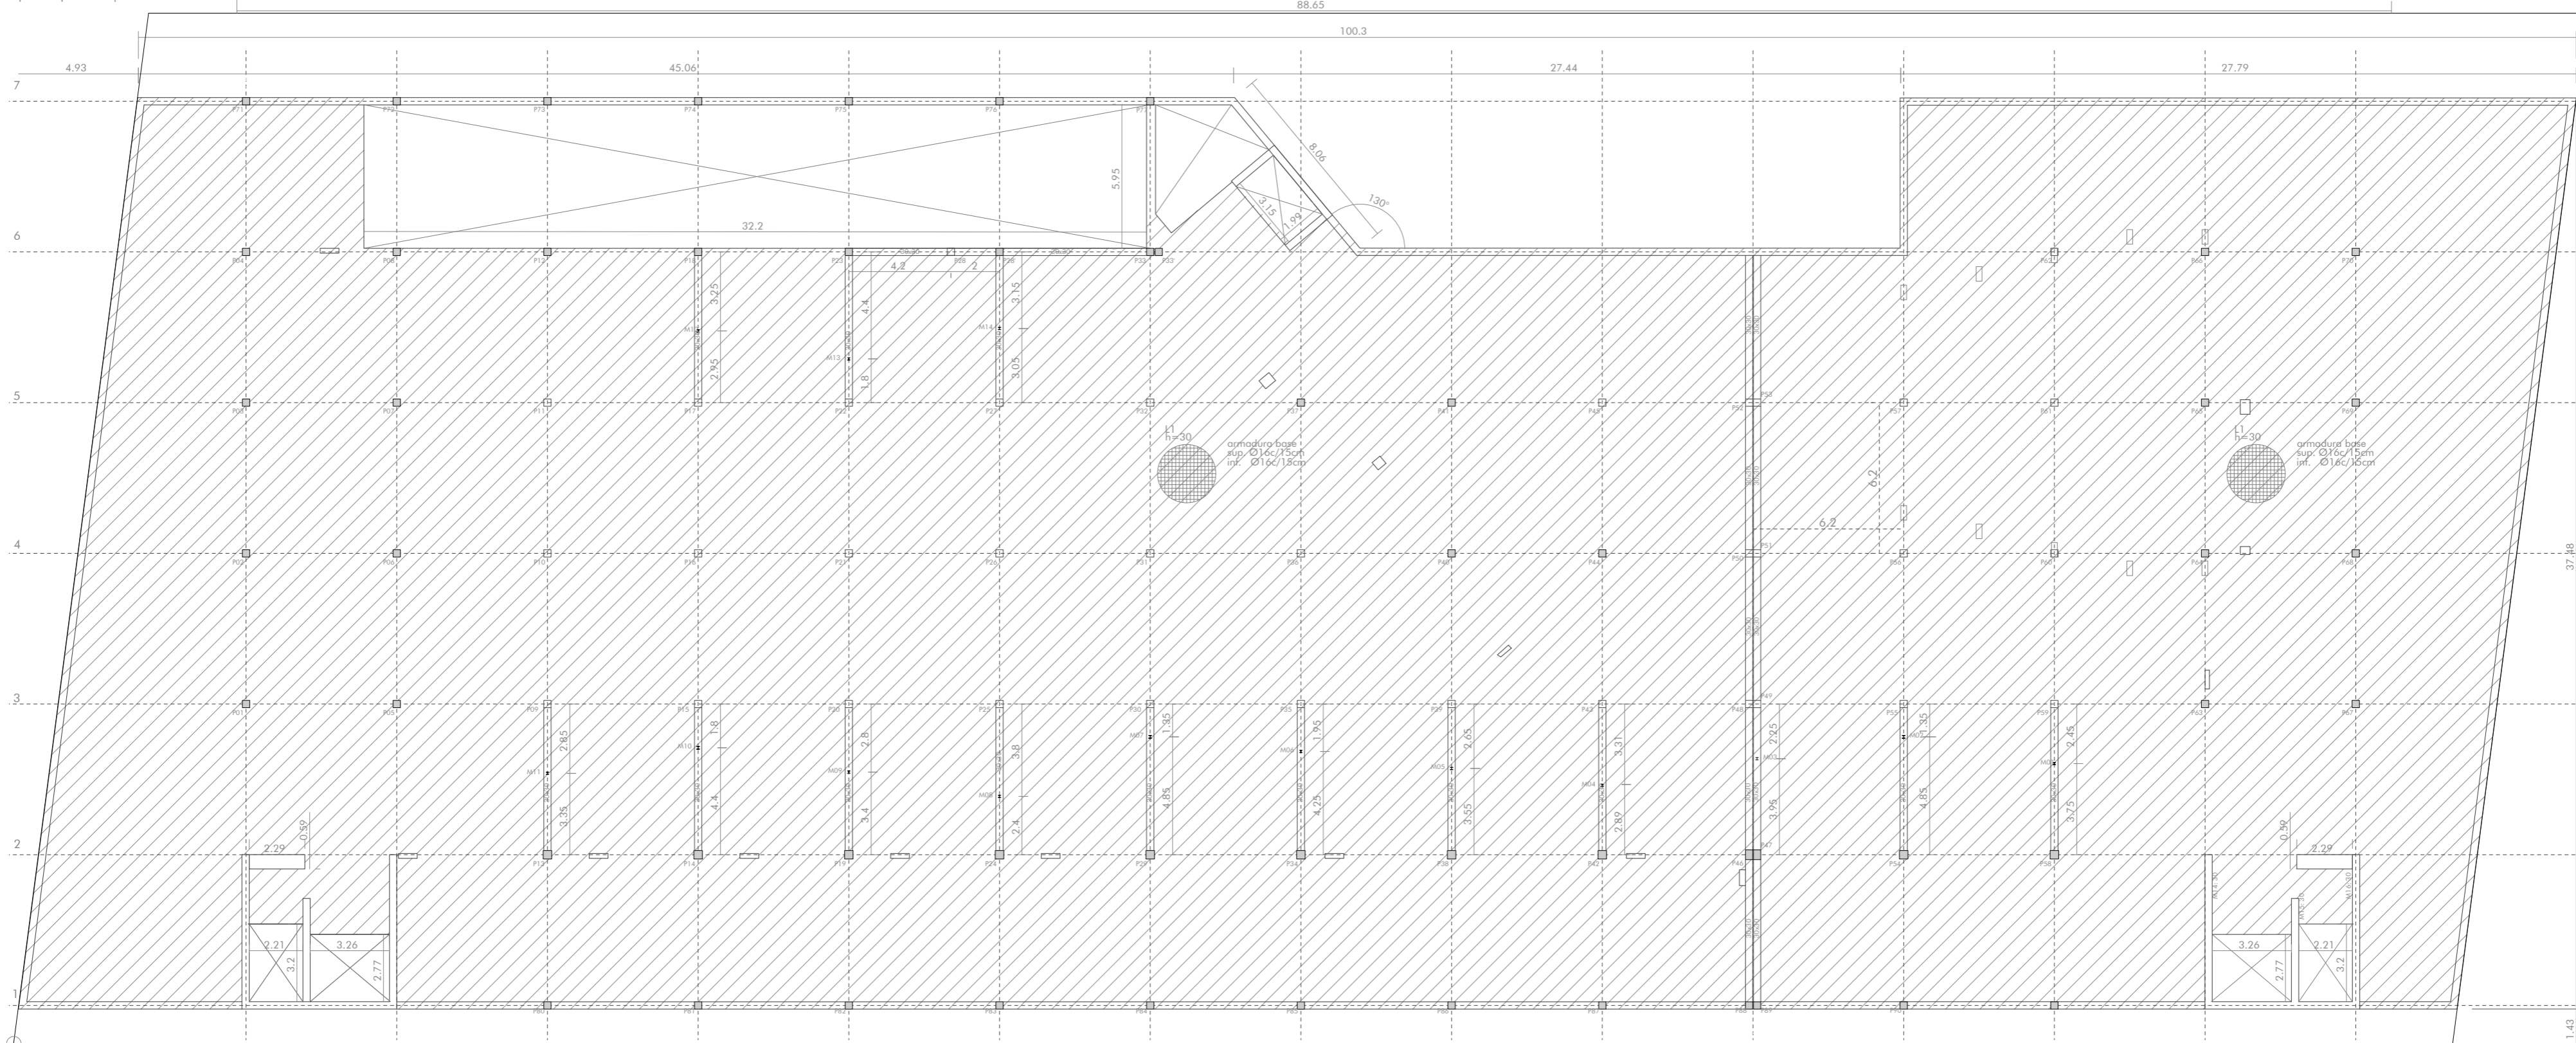

esp. de referencia
planta baja | +0.00m [+11.00]

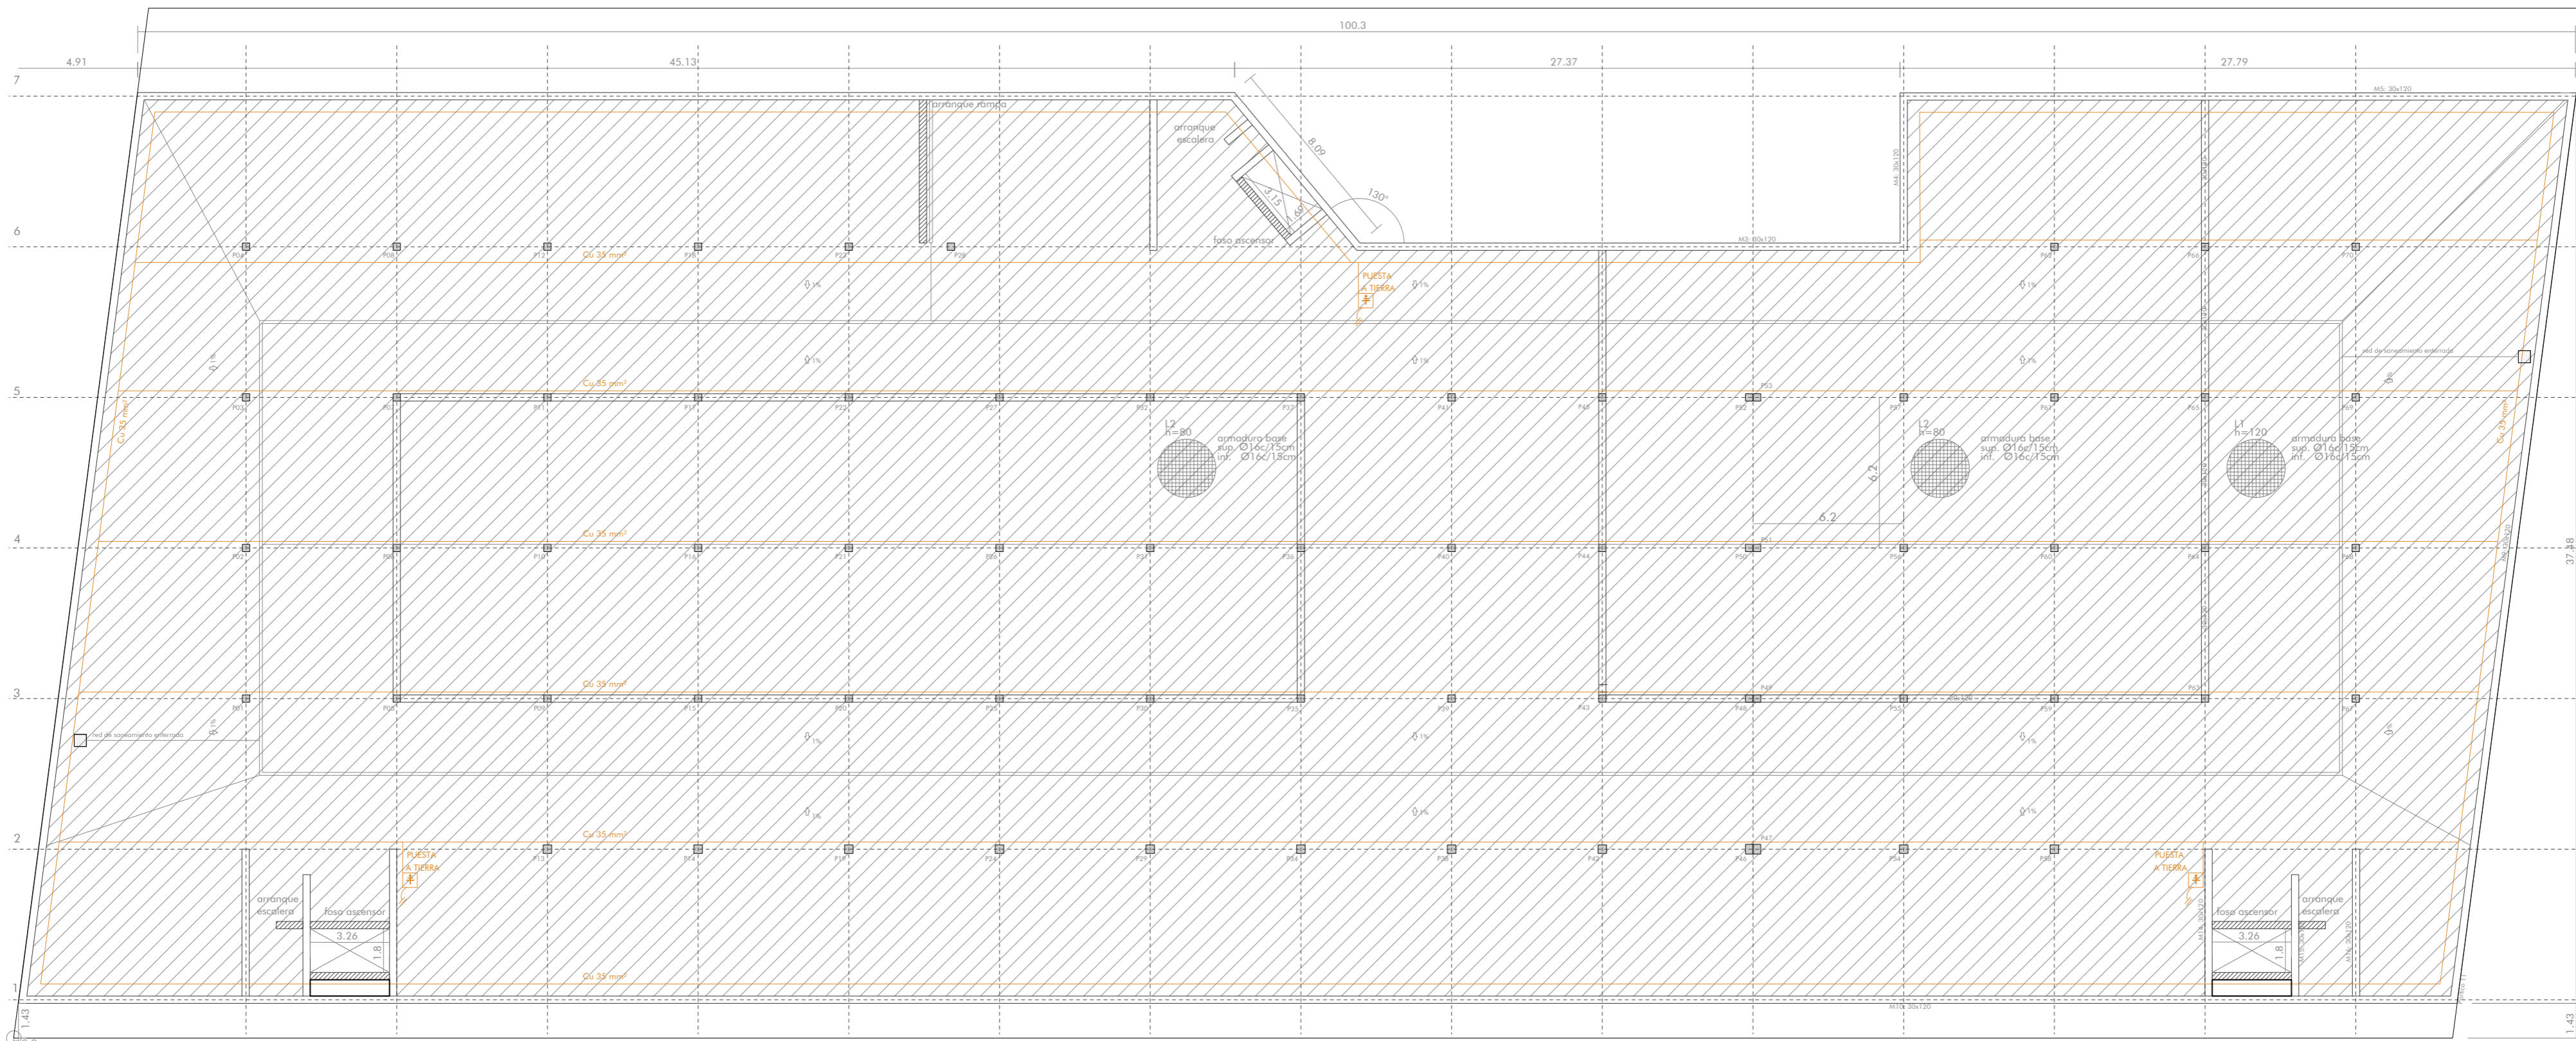

esp. de referencia
planta cimentación | -3.75m

USO	ACCIONES PERMANENTES (G)		ACCIONES VARIABLES (Q)		TOTAL kn/m²
	RESO PROPIO kn/m²	C. MUERTAS kn/m²	SOBRECARGA DE USO kn/m²		
P.1. Garage	30	1	2		33
P.6. Pública Concurrencia - Oficinas	7.5	2	3		12.5
P.1. Viviendas	1.25	2	2		5.25
P.2. Viviendas	1.25	2	2		5.25
P.3. Viviendas	1.25	2	2		5.25
P.4. Viviendas	1.25	2	2		5.25
P.C. Transitable privado (logística)	6.75	1	1 x 0.2		8.95

ELEMENTO	CIMENTACIÓN	MUROS, FORJADOS Y PLARES
HORMIGÓN	TIPIFICACIÓN Res. característica N/mm² CONSISTENCIA ASIENTO CONO ABRAMS cm CEMENTO TIPO Y CLASE ÁRIDOS COEF. MINORACIÓN γ_c RECUBRIMIENTO mm	HA/25/B/25/fo HA/25/B/15/fo blanda blanda 6-9 CEM I/A CEM I/A 25 15 1.5 30
ARMADURAS PASIVAS	DESIGNACIÓN LÍMITE ELÁSTICO N/mm² COEF. MINORACIÓN γ_s	B 500 S 500 1.15

