



| LEYENDA DE ESTRUCTURAS |   |
|------------------------|---|
|                        | Viga de carga primer orden - 30xh                               |
|                        | Viga de carga segundo orden - 30xh                              |
|                        | Muro de carga primer orden - 40xh                               |
|                        | Muro de carga segundo orden - 30xh                              |
|                        | Proyección de viga superior                                     |
|                        | Sentido de carga  |
|                        | Elemento estructural seccionado                                 |
|                        | Cota asimétrica de estructura                                   |
|                        | Pendiente de estructura   |
|                        | Bajante de evacuación de agua pluvial o residual                |
|                        | Huaco en forjado para paso de ACS                               |
|                        | Huaco en forjado para peso de refrigerante de la bomba de calor |
|                        | Huaco en forjado para descarga de aire de extracción            |
|                        | Vacío en planta   |
|                        | Placa alveolar  |
|                        | Punto de referencia y replanteo                                 |
|                        | Armadura de negativos   |
|                        | Zona de macizado  |

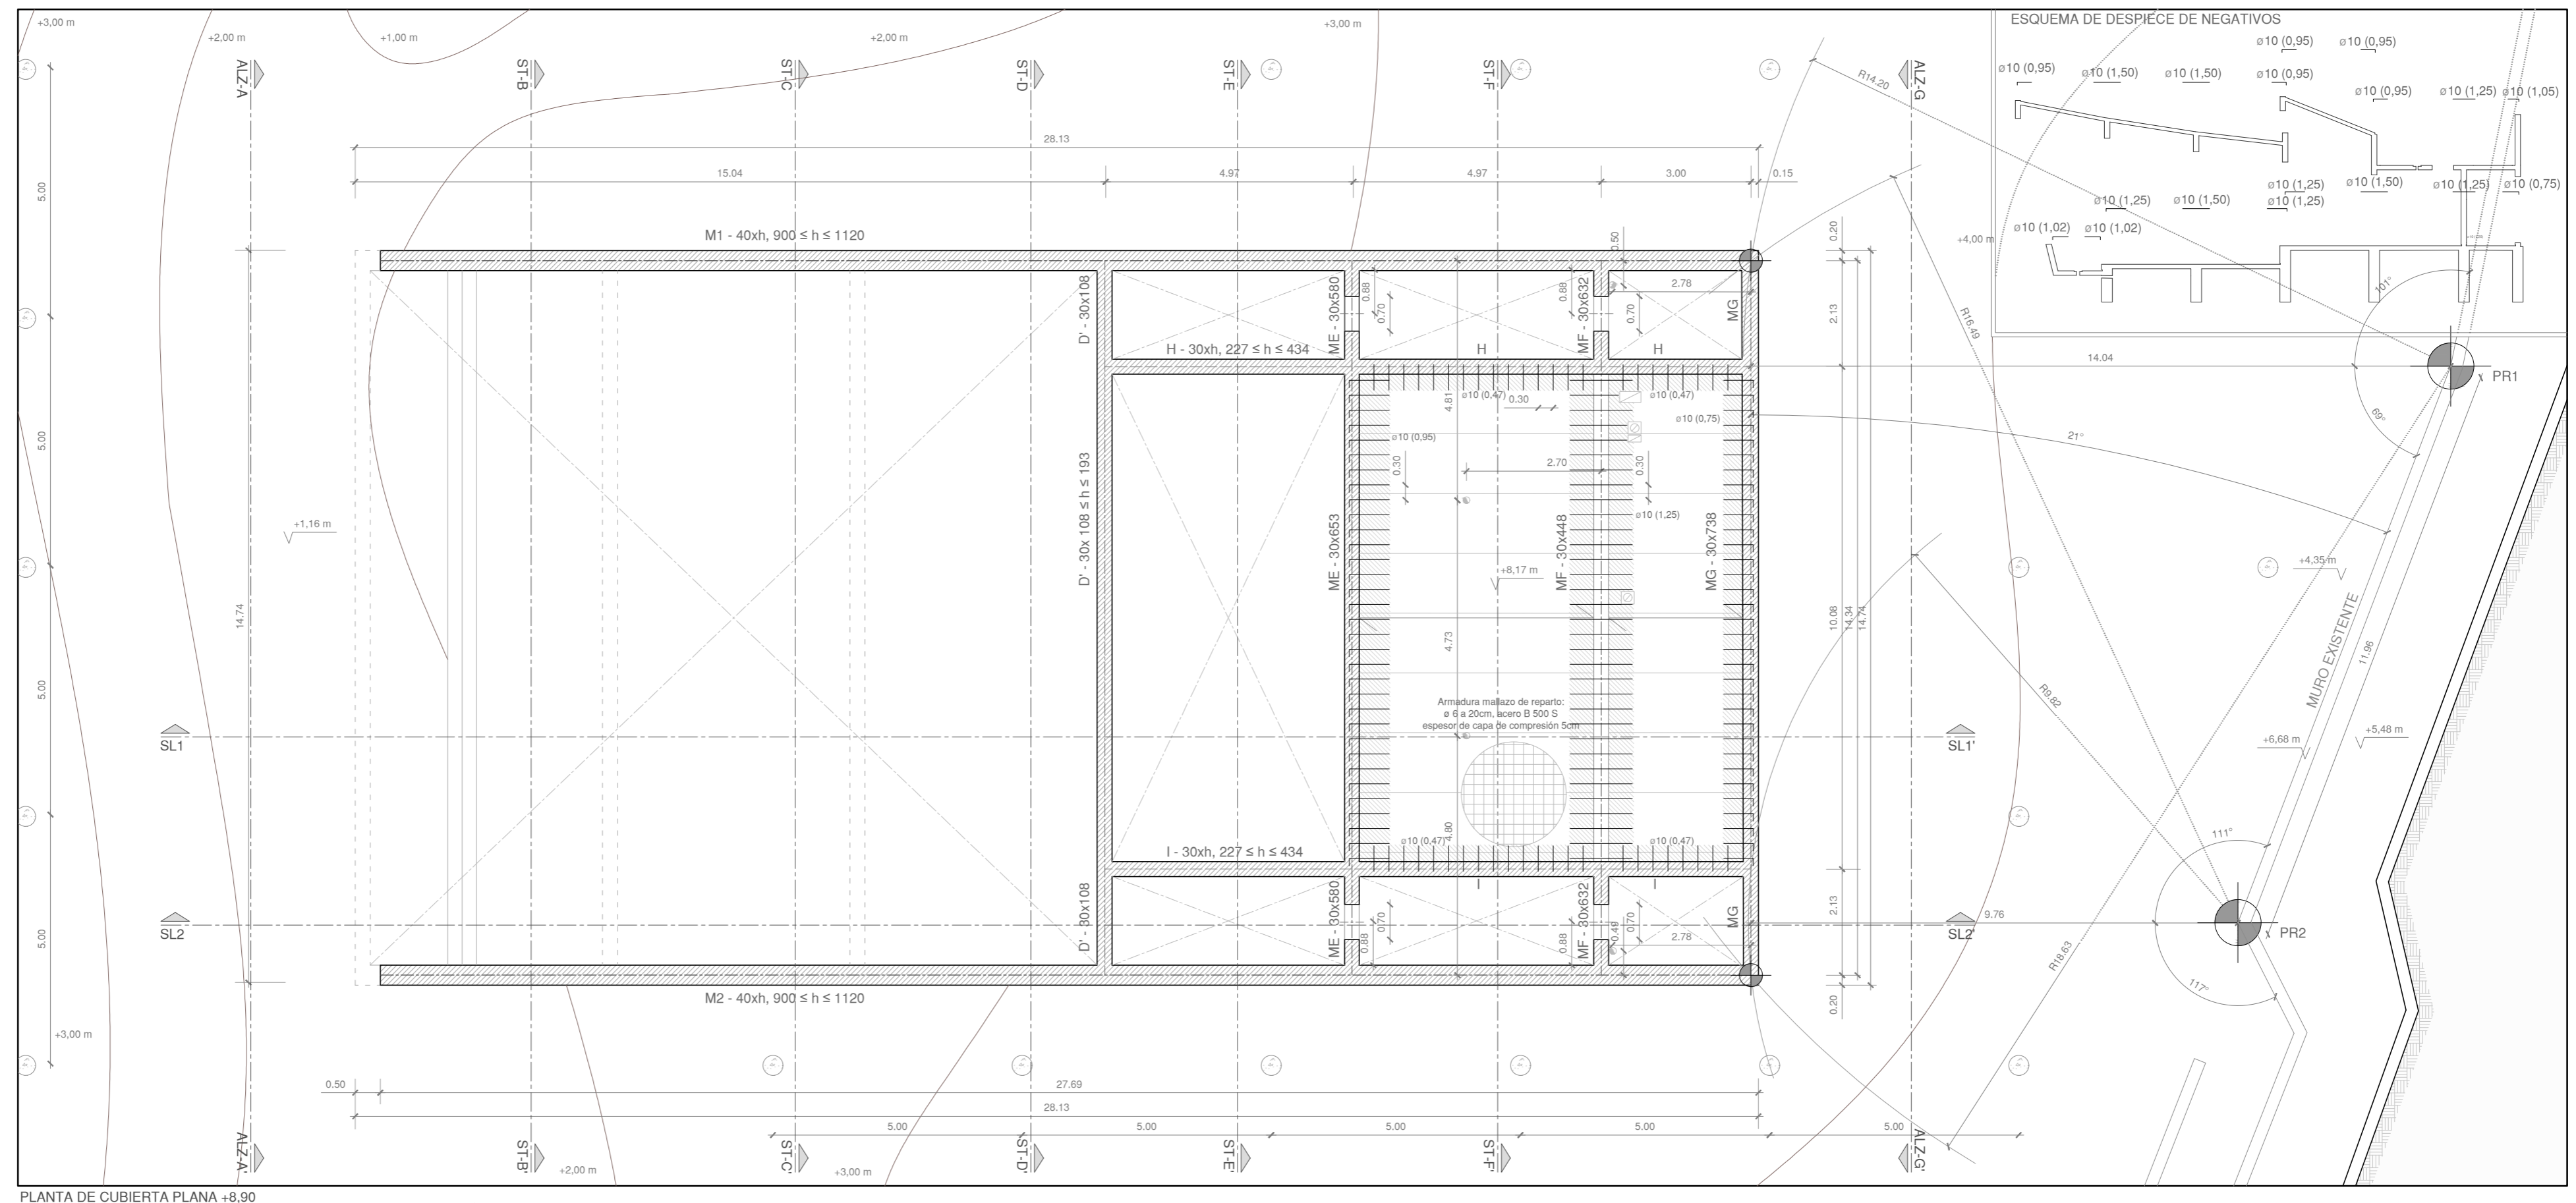

PLANTA DE CUBIERTA PLANA +8.90  
Propuesta  
1/100  
Cotas en metros

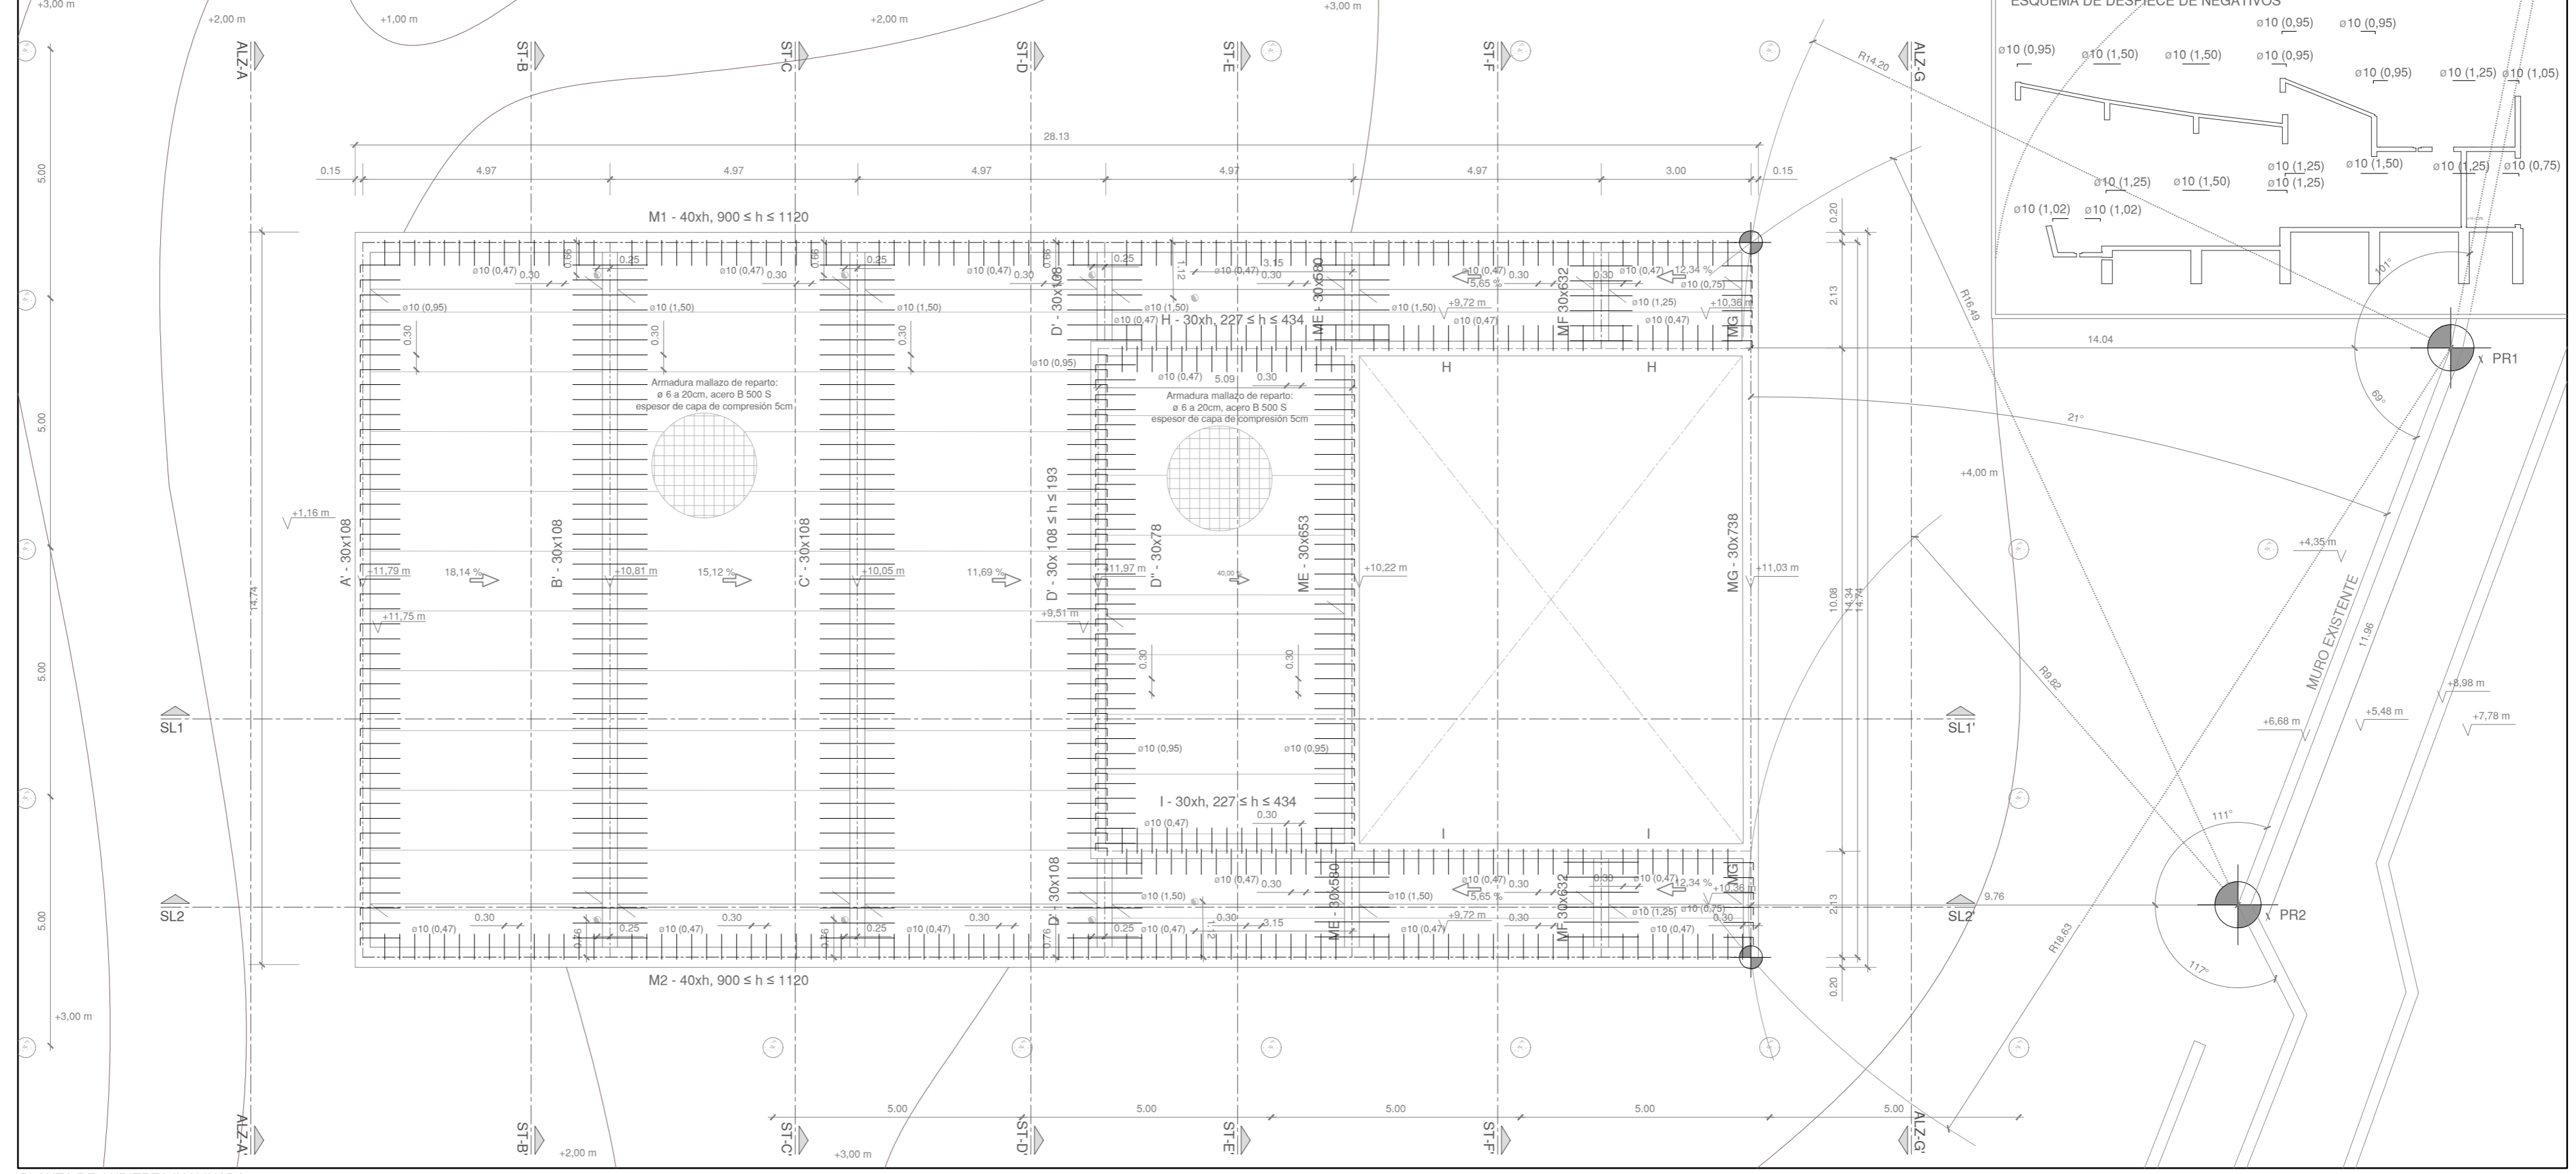

PLANTA DE CUBIERTA INCLINADA +11.97  
Propuesta  
1/100  
Cotas en metros