



1. AULA ACOMPAÑAMIENTO
2. AULA INTERPRETACIÓN
3. AULAS DE IMPACTO BAJO
4. AULAS DE IMPACTO ALTO
5. VESTUARIO
6. ESPACIO DE REUNIÓN
7. DEPARTAMENTOS

P2 +9,50

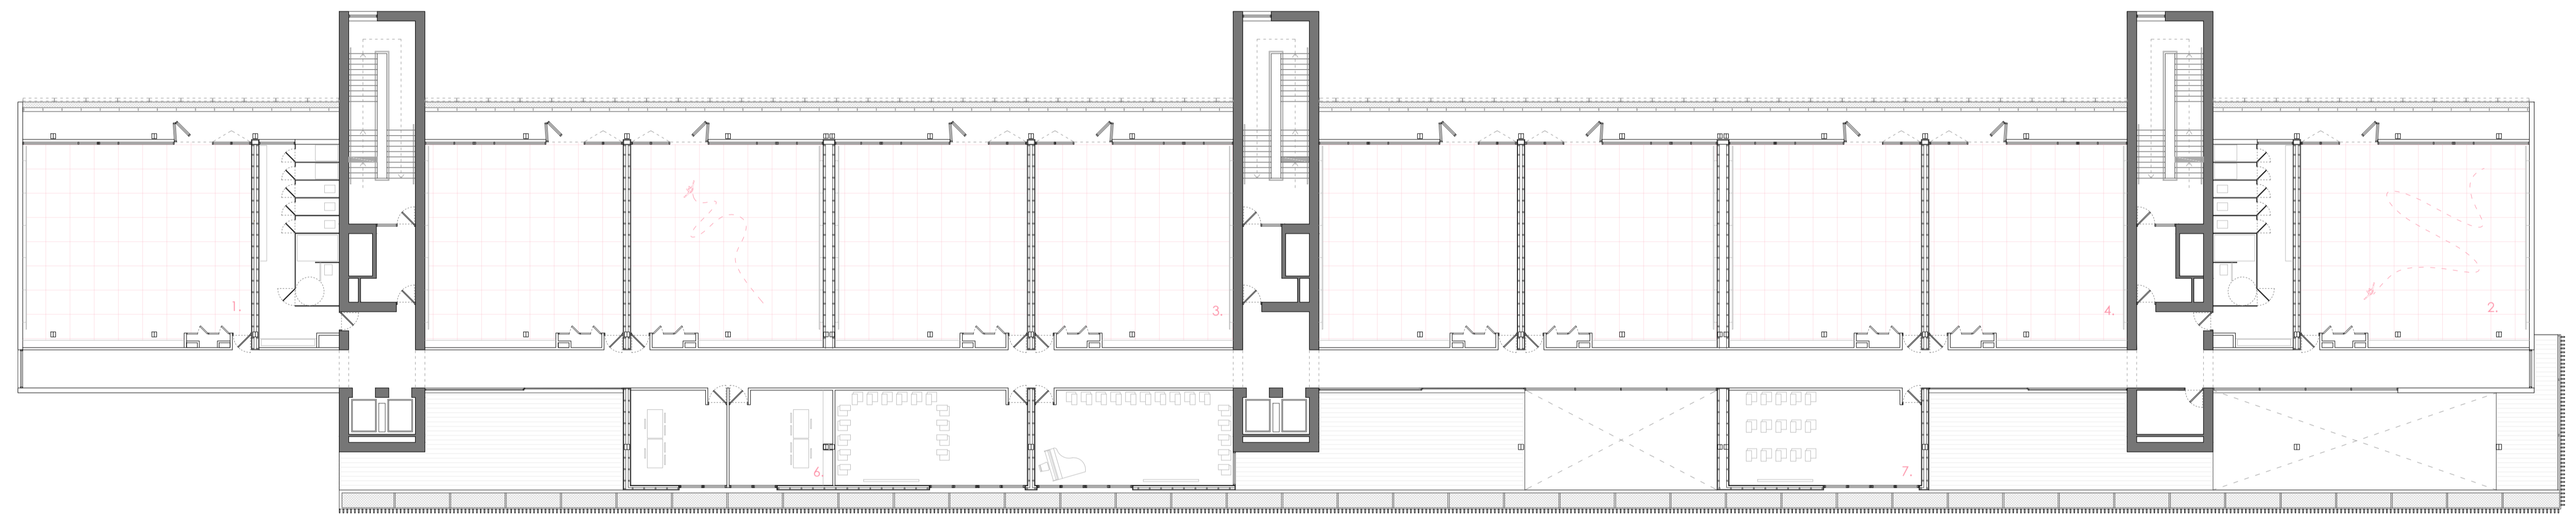

1. AULA ACOMPAÑAMIENTO
2. AULA INTERPRETACIÓN
3. AULAS DE IMPACTO BAJO
4. AULAS DE IMPACTO ALTO
5. VESTUARIO
6. DEPARTAMENTOS
7. AULAS DE TEORÍA

P3 +14,50

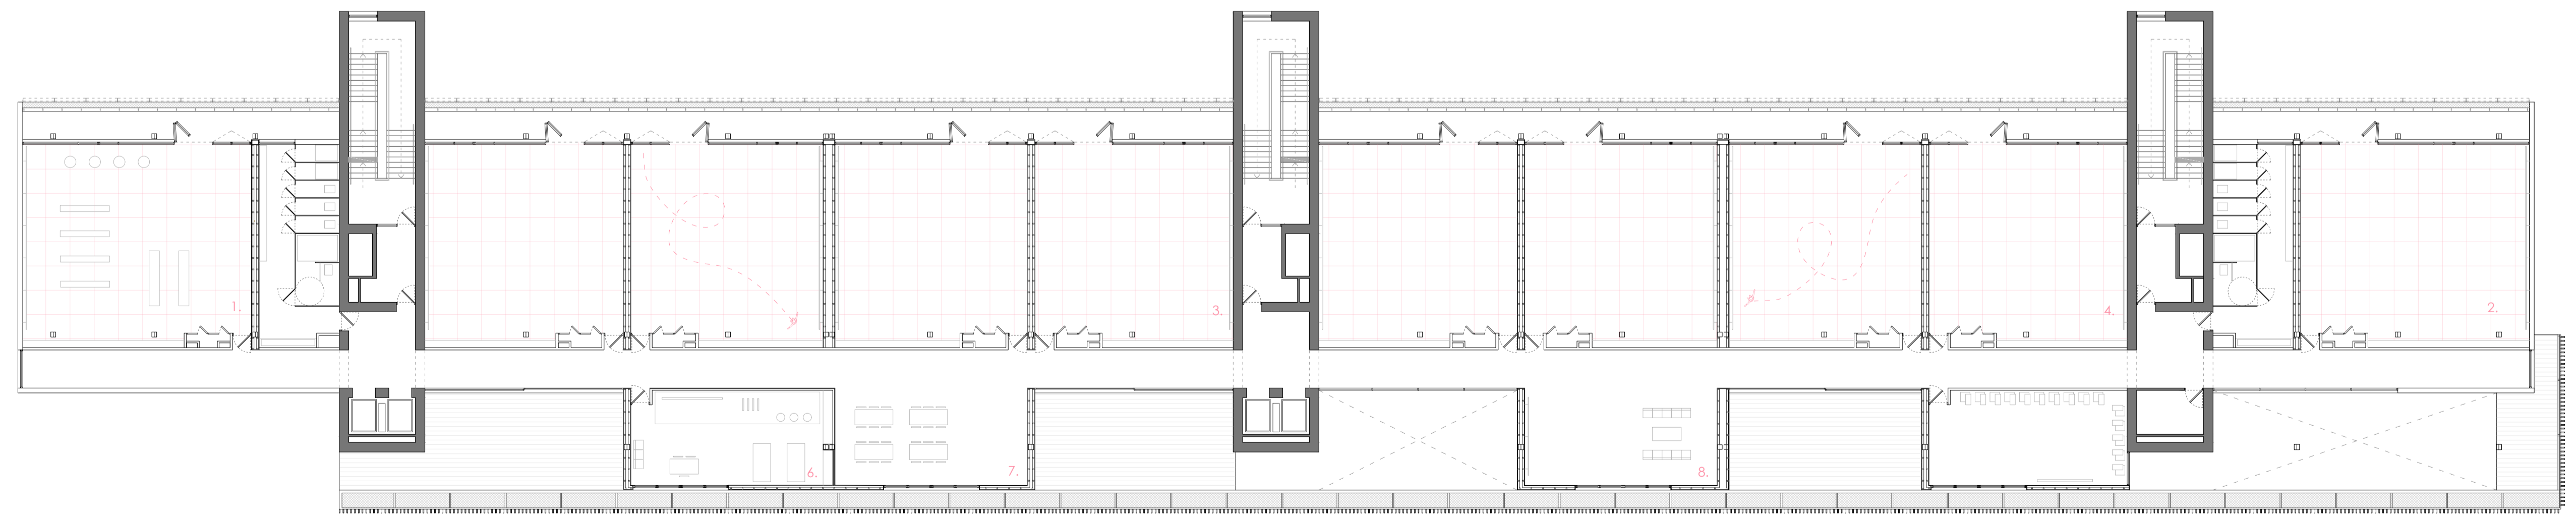

1. GIMNASIO
2. AULA INTERPRETACIÓN
3. AULAS DE IMPACTO BAJO
4. AULAS DE IMPACTO ALTO
5. VESTUARIO
6. SALA DE FISIOTERAPIA
7. ESPACIO DE ESTUDIOS
8. ESPACIO DE RECREO

P4 +19,50