




PLANTA DE CUBIERTA EDIFICIO PRINCIPAL_ CUBIERTA PLANA NO TRANSITABLE DE GRAVA

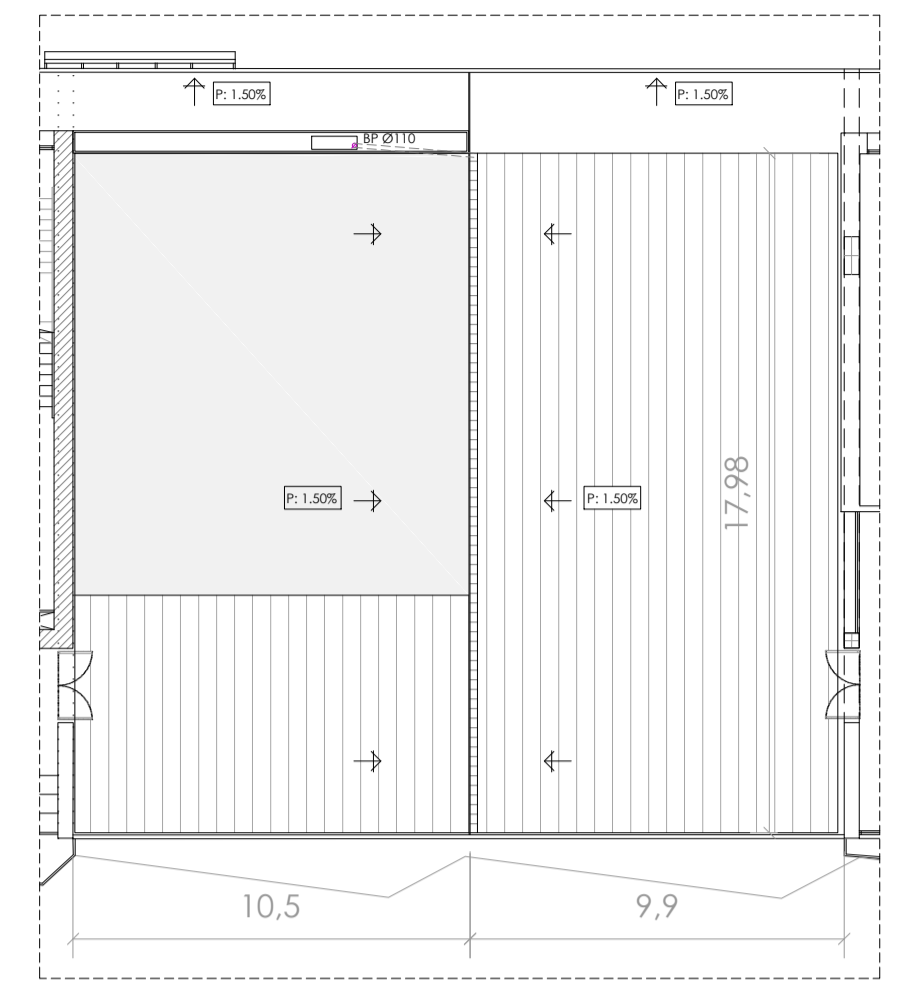

PLANTA TERCERA_ CUBIERTA DE PATIO EXTERIOR

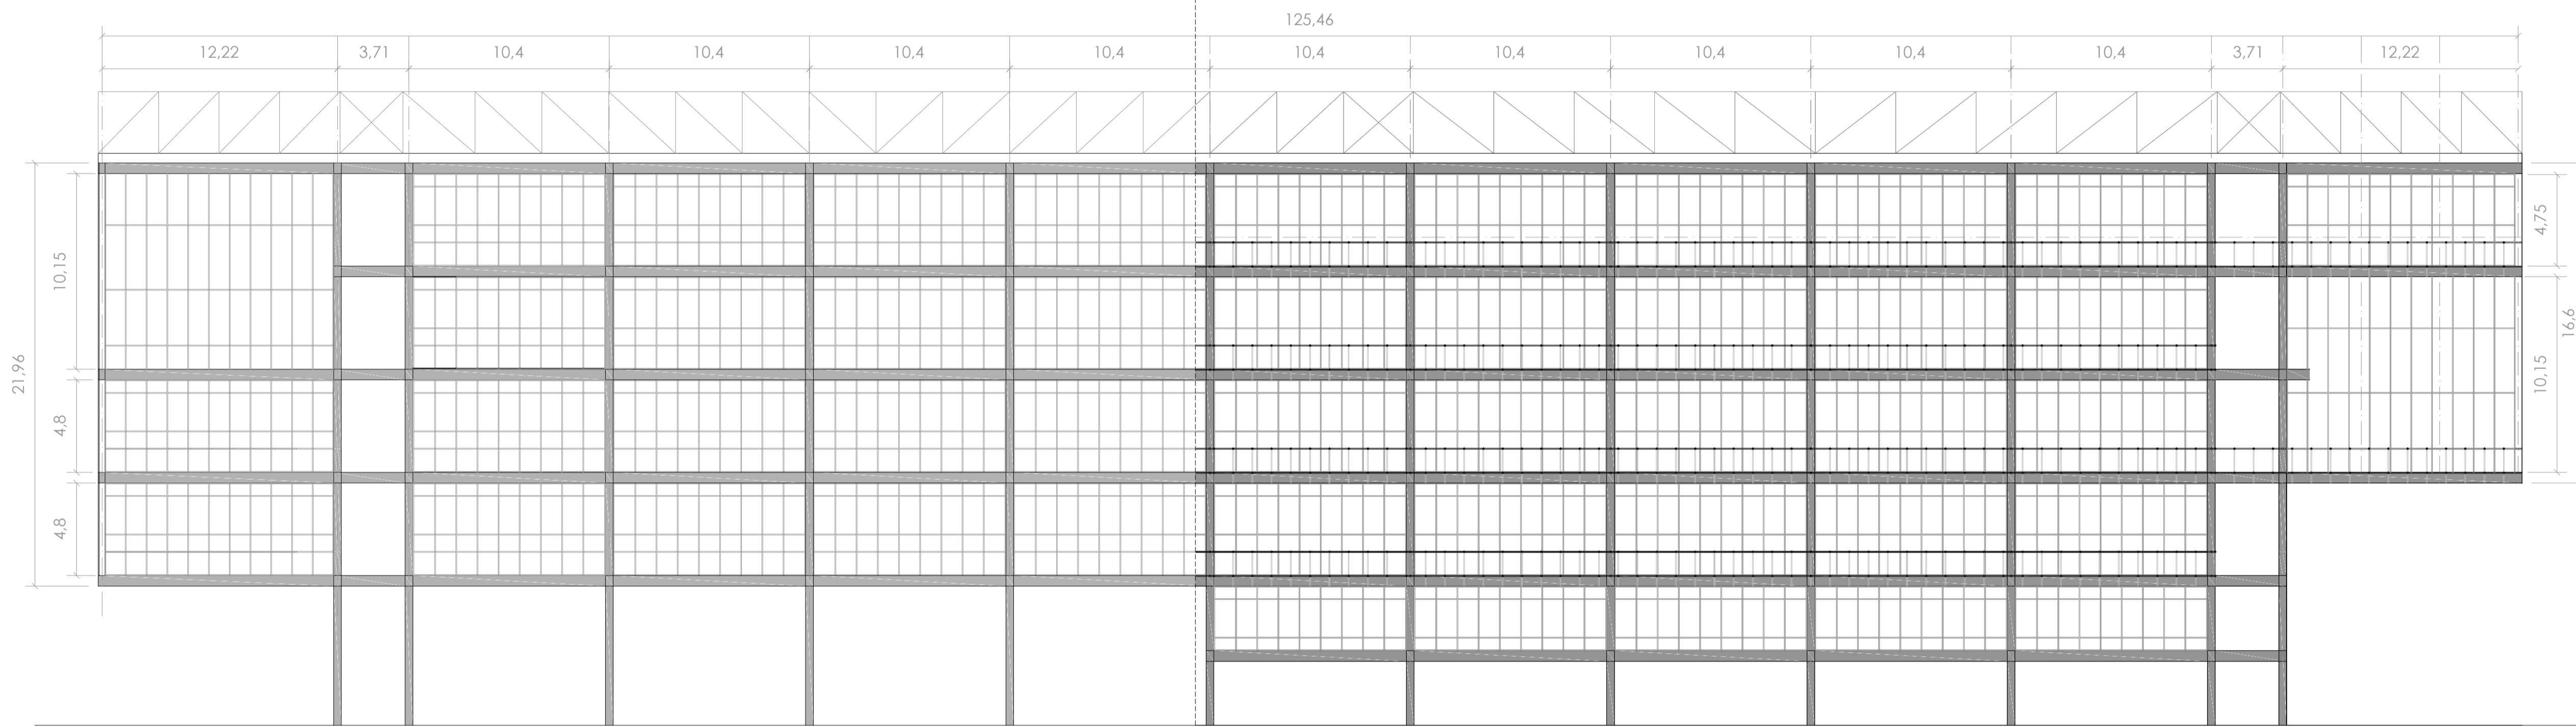

ALZADO OESTE DEL EDIFICIO PRINCIPAL_ SUBESTRUCTURA DE VIDRIO Y SUBESTRUCTURA DEL PANEL COMPOSITE

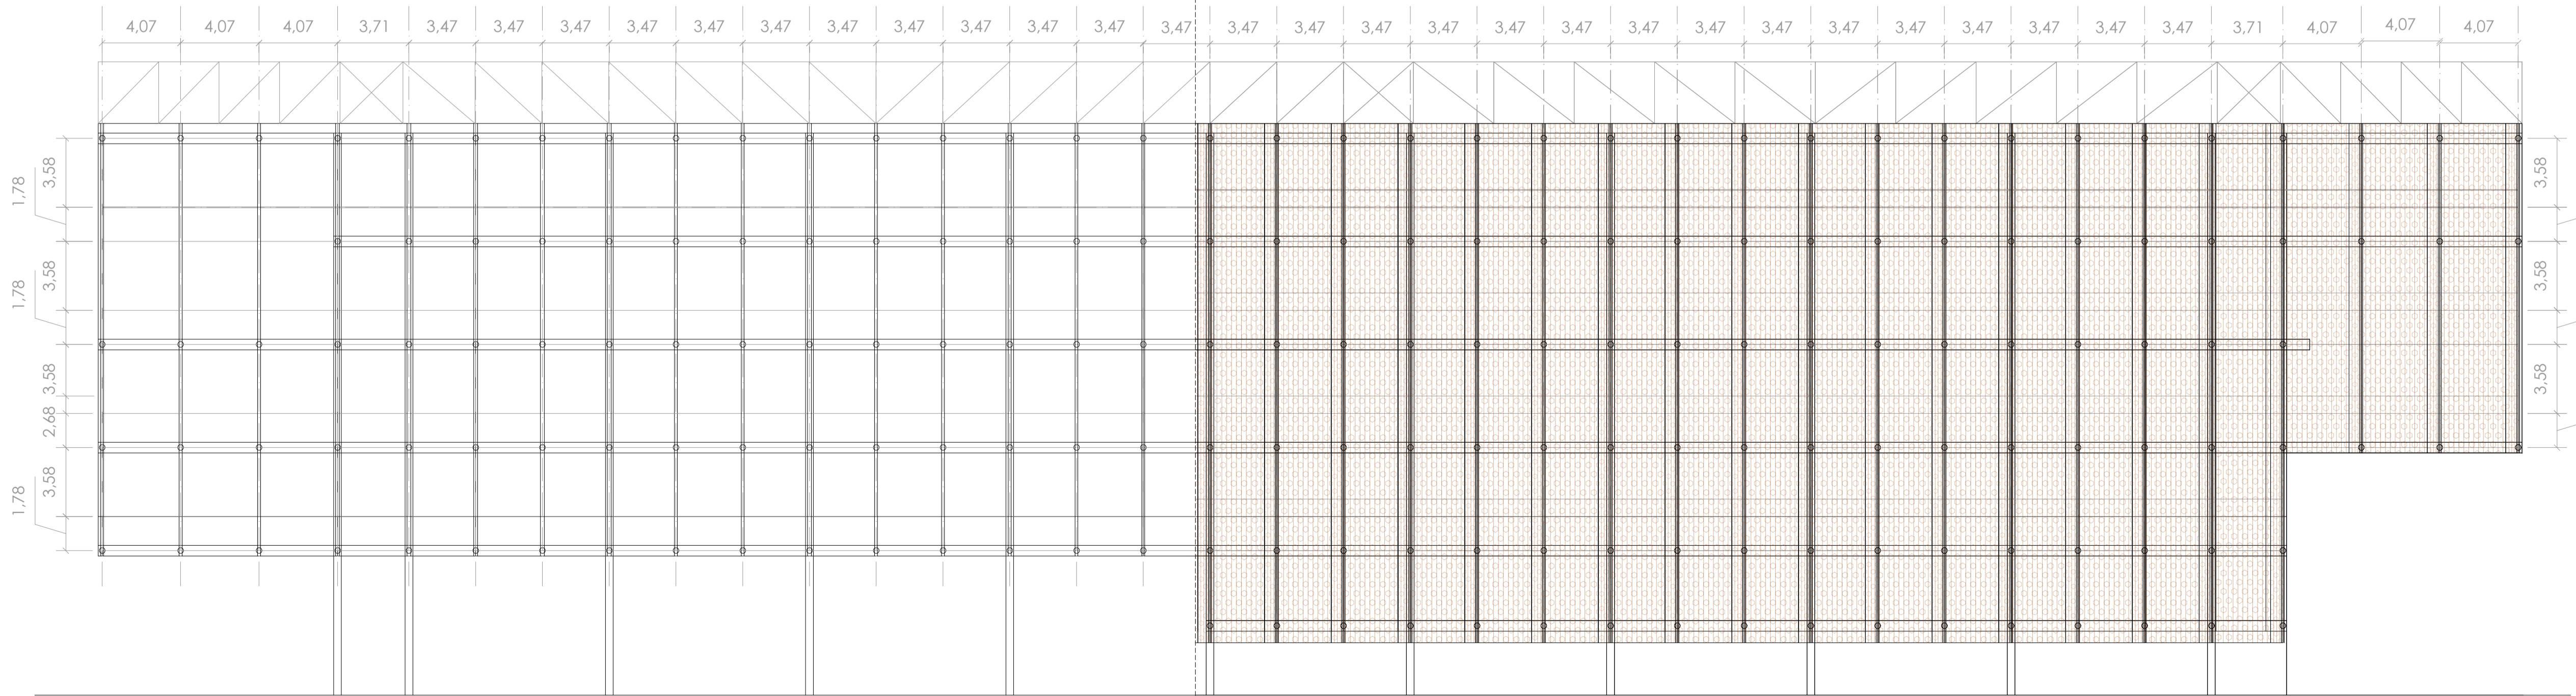

ALZADO OESTE DEL EDIFICIO PRINCIPAL_ SUBESTRUCTURA DE LA CHAPA DE COBRE Y CAPA DE LA PIEL EXTERIOR DE COBRE

LEYENDA CUBIERTAS		
SIMBOLOGIA	DESCRIPCIÓN	NOTAS
	SUMIDERO DE CUBIERTA	
	CANALIZACIÓN DESDE SUMIDERO A BAJANTE PLUVIAL	
	BAJANTE PLUVIAL	Diámetro s/, proyecto ejecución instalaciones
	BAJANTE RESIDUAL	Diámetro s/, proyecto ejecución instalaciones
	JUNTA DE DILATACIÓN DE CUBIERTA	
	DIRECCIÓN Y PENDIENTE	Pendientes entre 1-5%
	SIJUNT DE VENTILACIÓN	
	MURO DE NÚCLEO DE HORMIGÓN	
	LIMAHOYA	
	LIMITESA	Junto a pretil
	SUMIDERO LINEAL	

"LA MEMORIA APAGADA" _ CONSERVATORIO DE DANZA

CONSTRUCCIÓN
ALZADOS Y CUBIERTA

ESCALA 1:200

15