


S3_SECCIÓN LONGITUDINAL POR LA GALERÍA DEL ALBARRIO DEL CONSERVATORIO

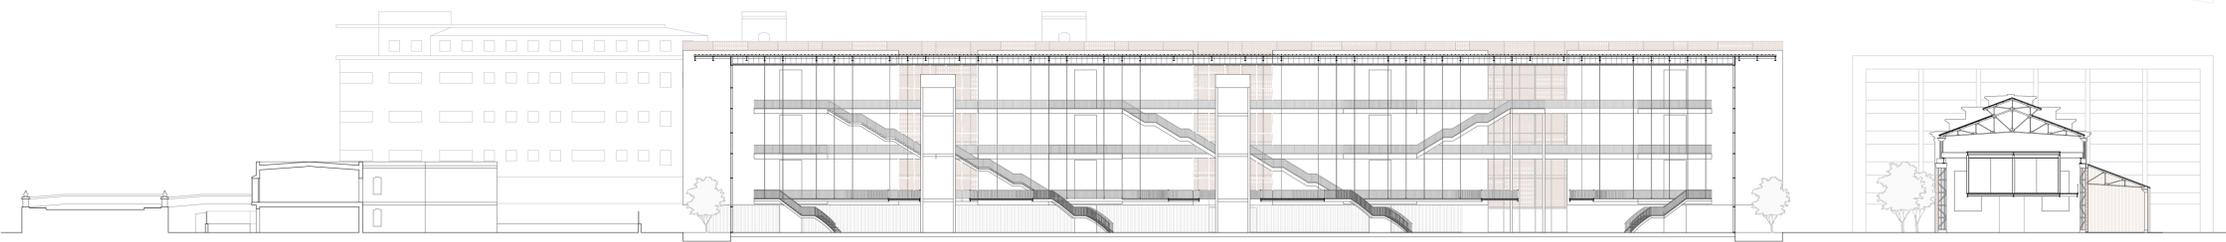

ALBARRIO DEL CONSERVATORIO
 20. ALA DE DANZA
 NIVEL DE CHAPA
 22. SALA MULTUSOS
 23. SALA DE ENGARGO

