


VISTA EXTERIOR DESDE LA PLAZA NORTE



S4_SECCIÓN TRANSVERSAL AL AILARIO DEL CONSERVATORIO, NAVE DE MONTAJES Y NAVE DE ALMACENES

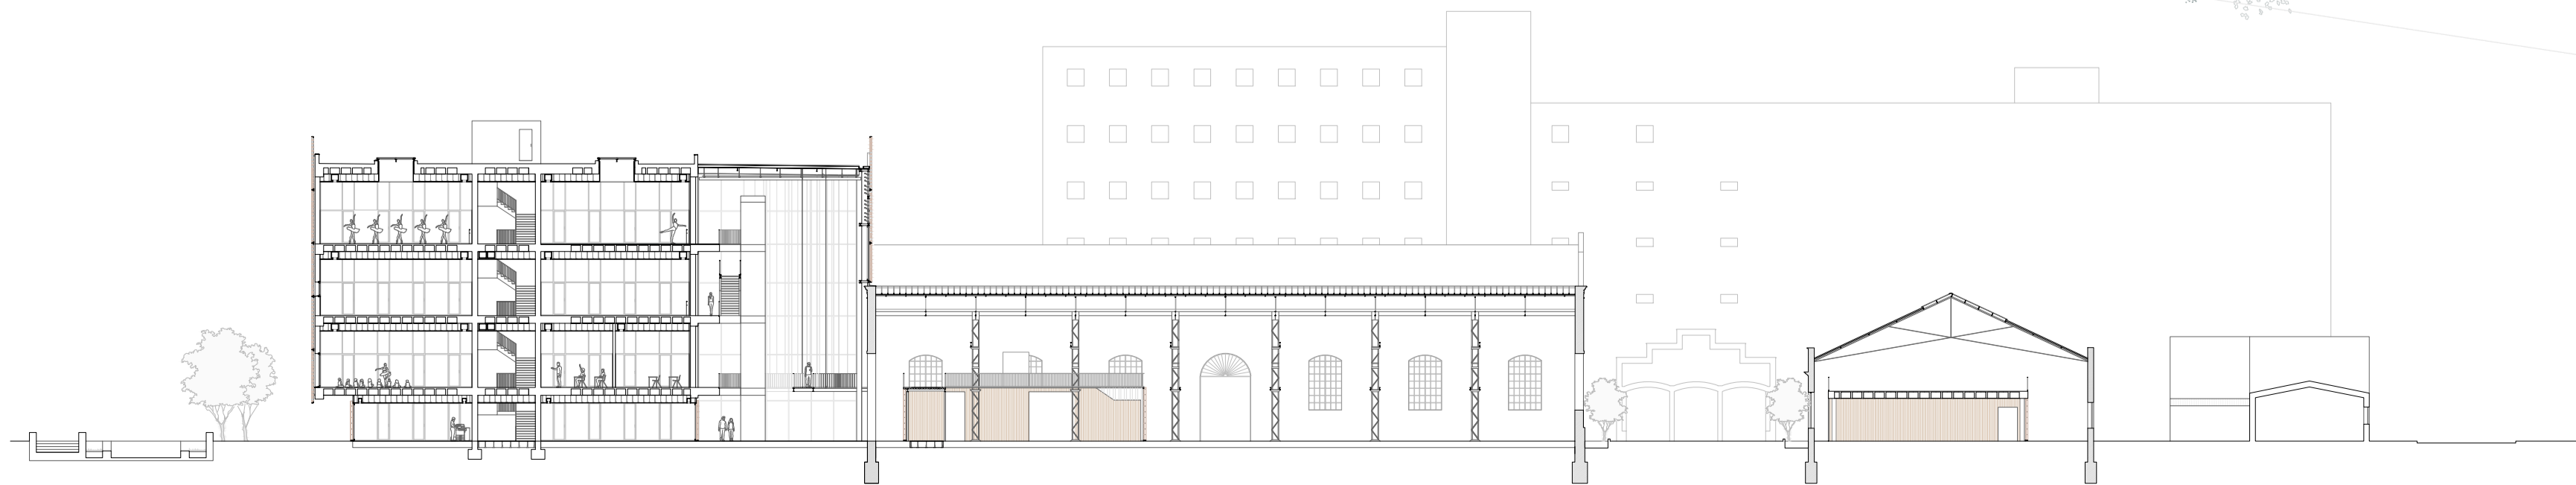

AILARIO DEL CONSERVATORIO
70_AJLA DE DANZA

06_PLANTA TERCERA

PFC

CONSERVATORIO DE DANZA SEVILLA

JORGE MANZANO RIVERO MA OS

