




FORJADO NIVEL +3.80 m

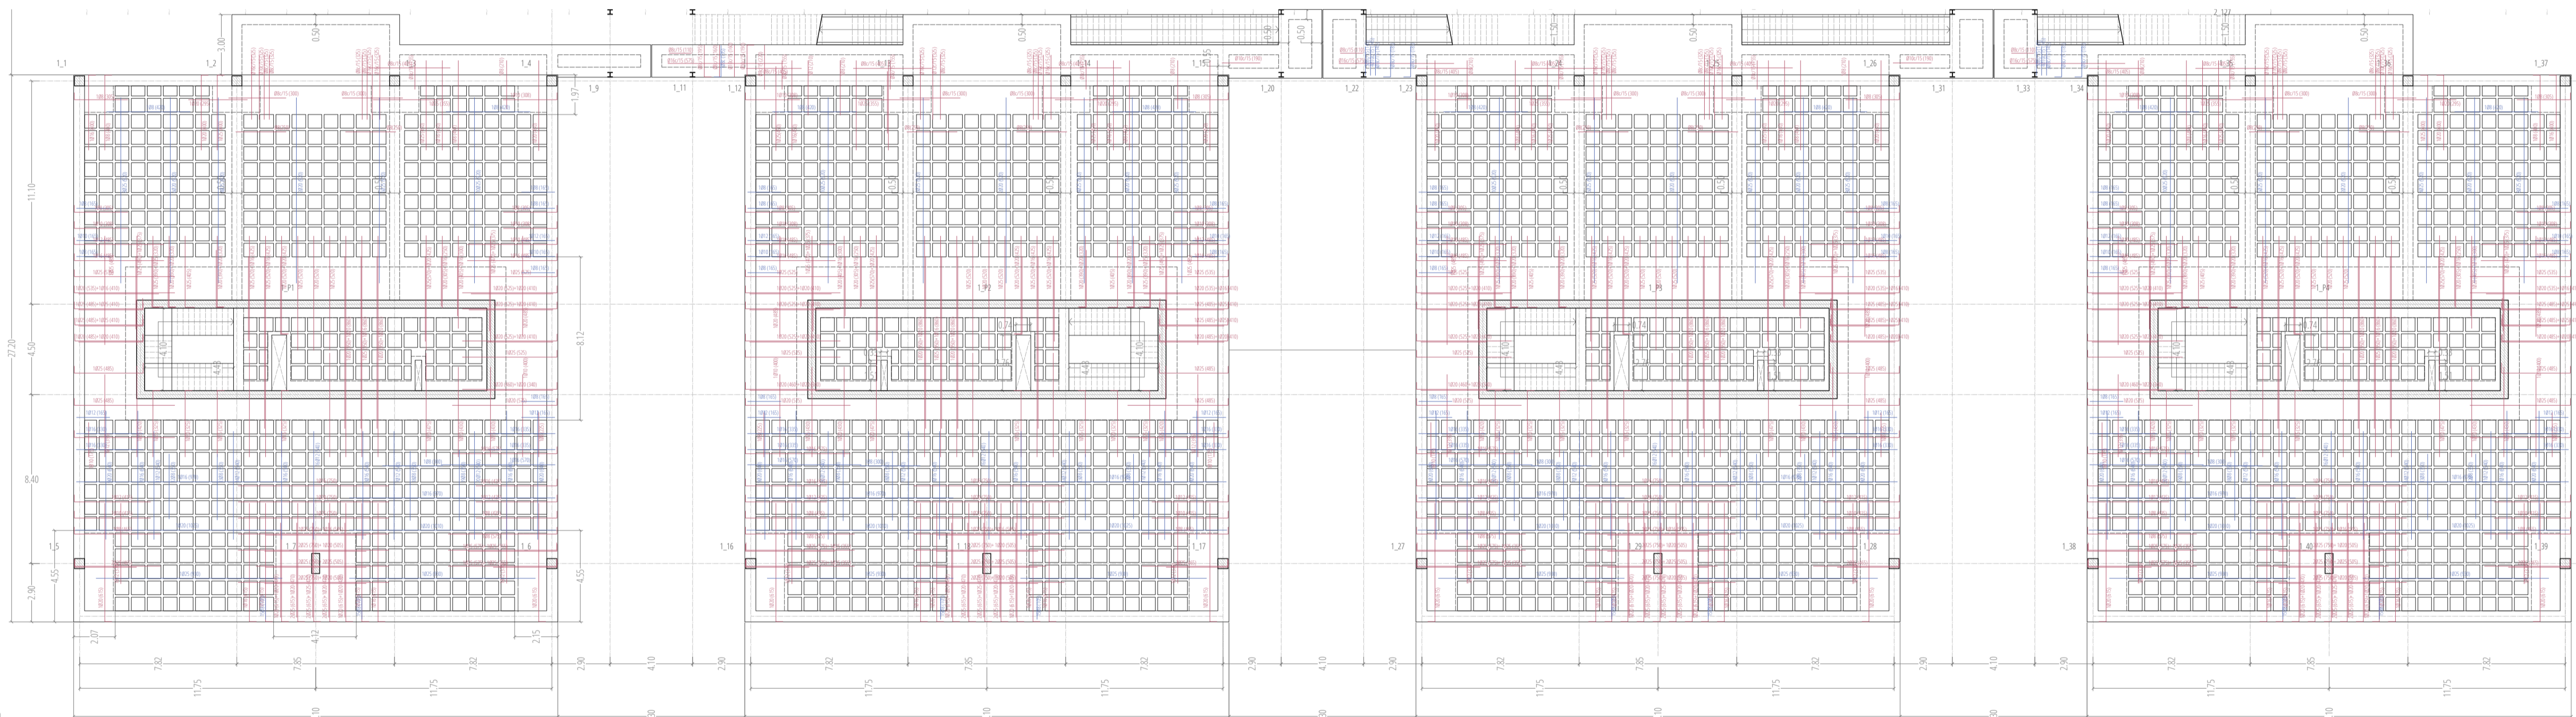

FORJADO TIPO +8.90 m



FORJADO NIVEL +19.50 m

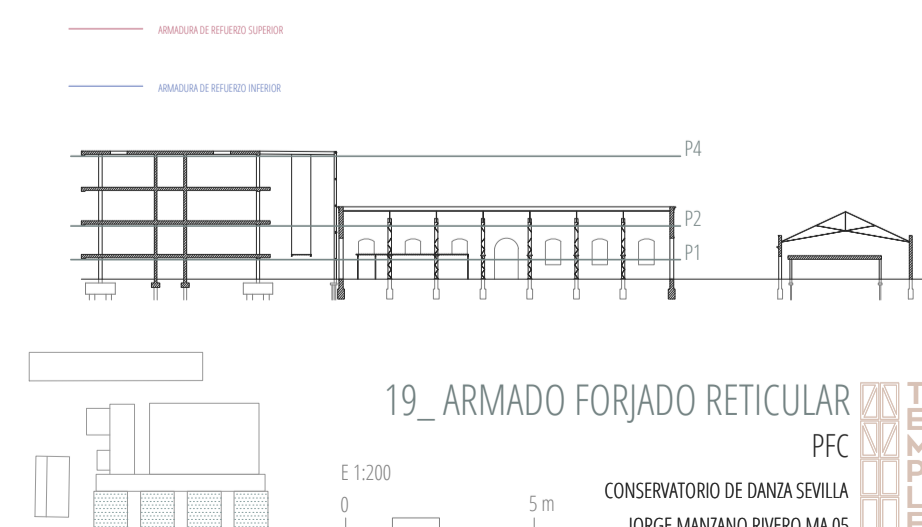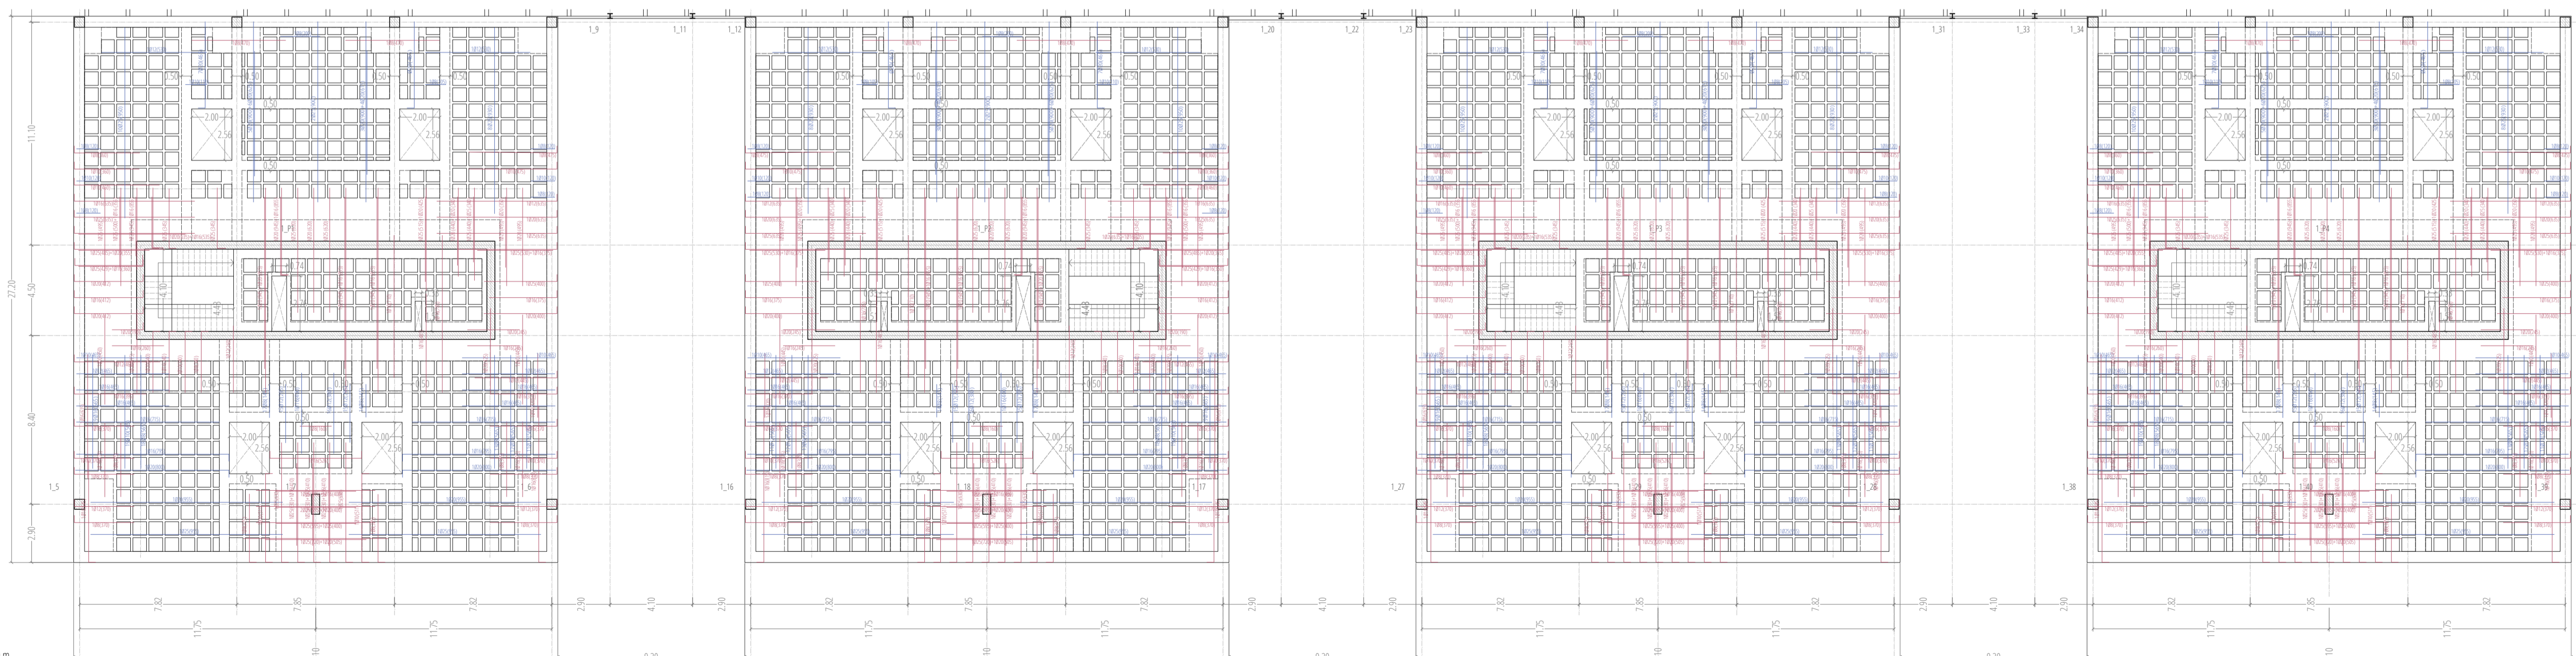

19\_ ARMADO FORJADO RETICULAR  
 PFC  
 CONSERVATORIO DE DANZA SEVILLA  
 JORGE MANDANO RIVERO MA OS