



SECCIÓN LONGITUDINAL- A-A'

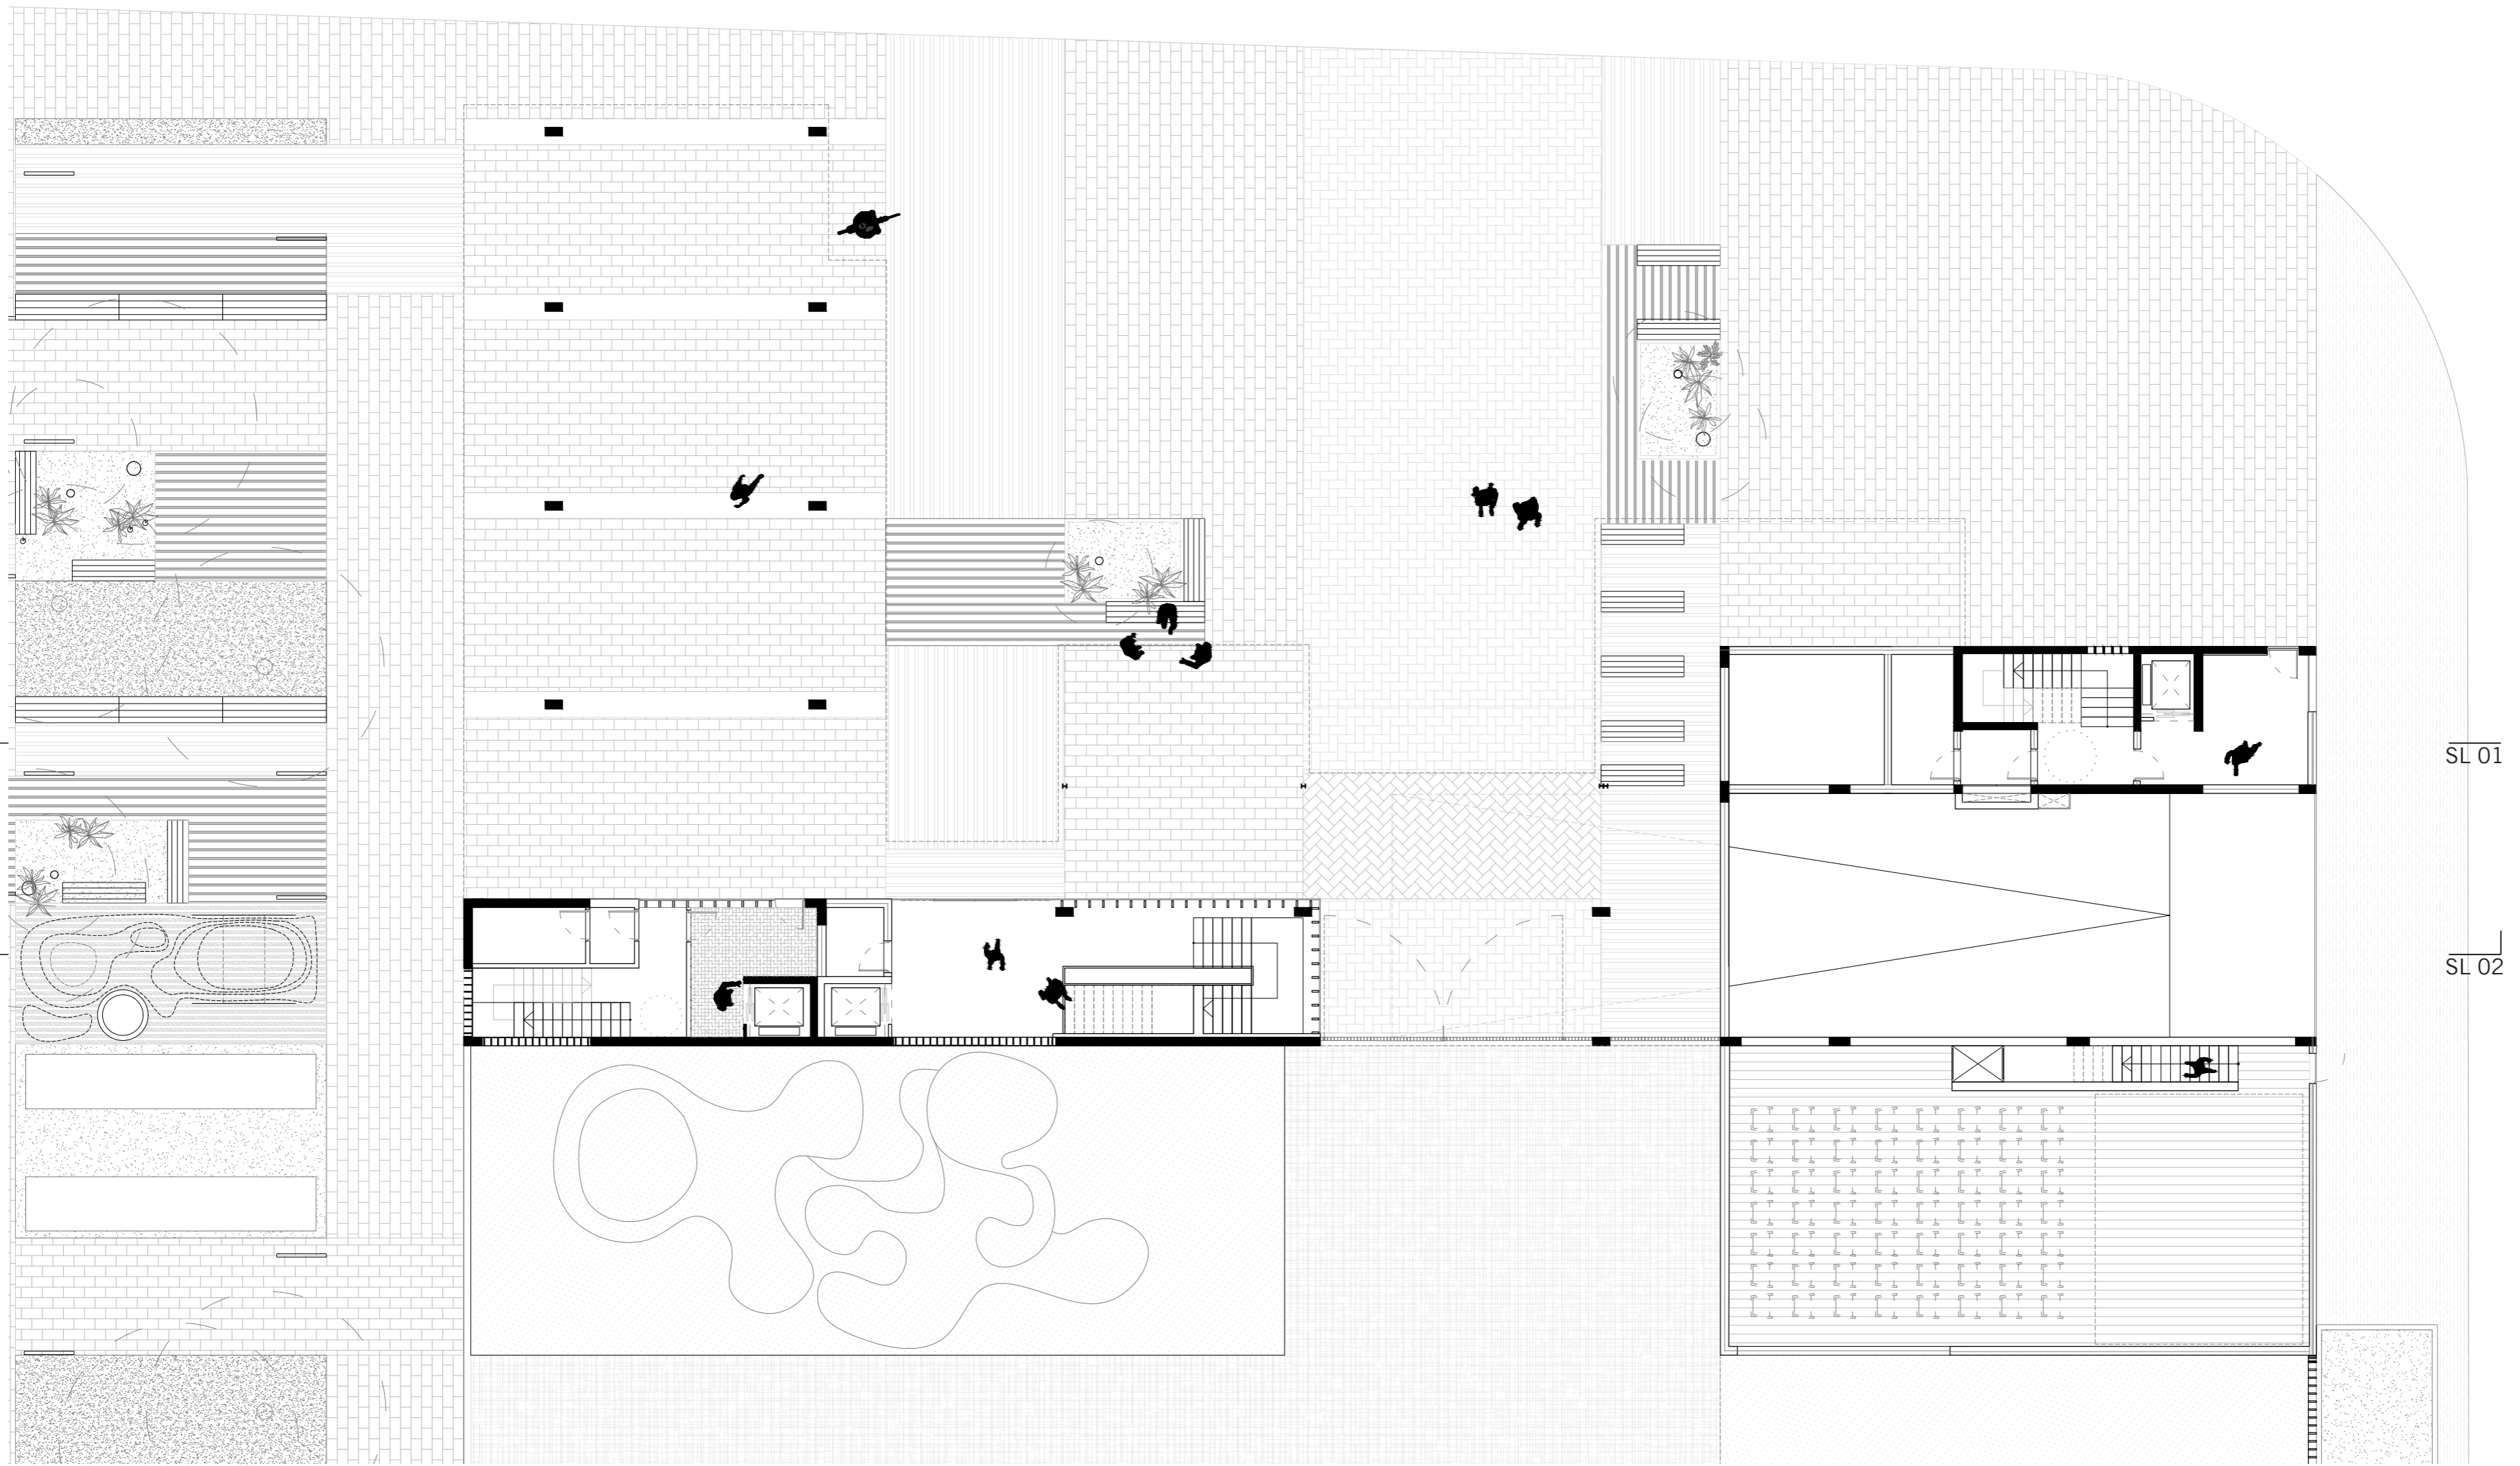

PLANTA BAJA- Accesos

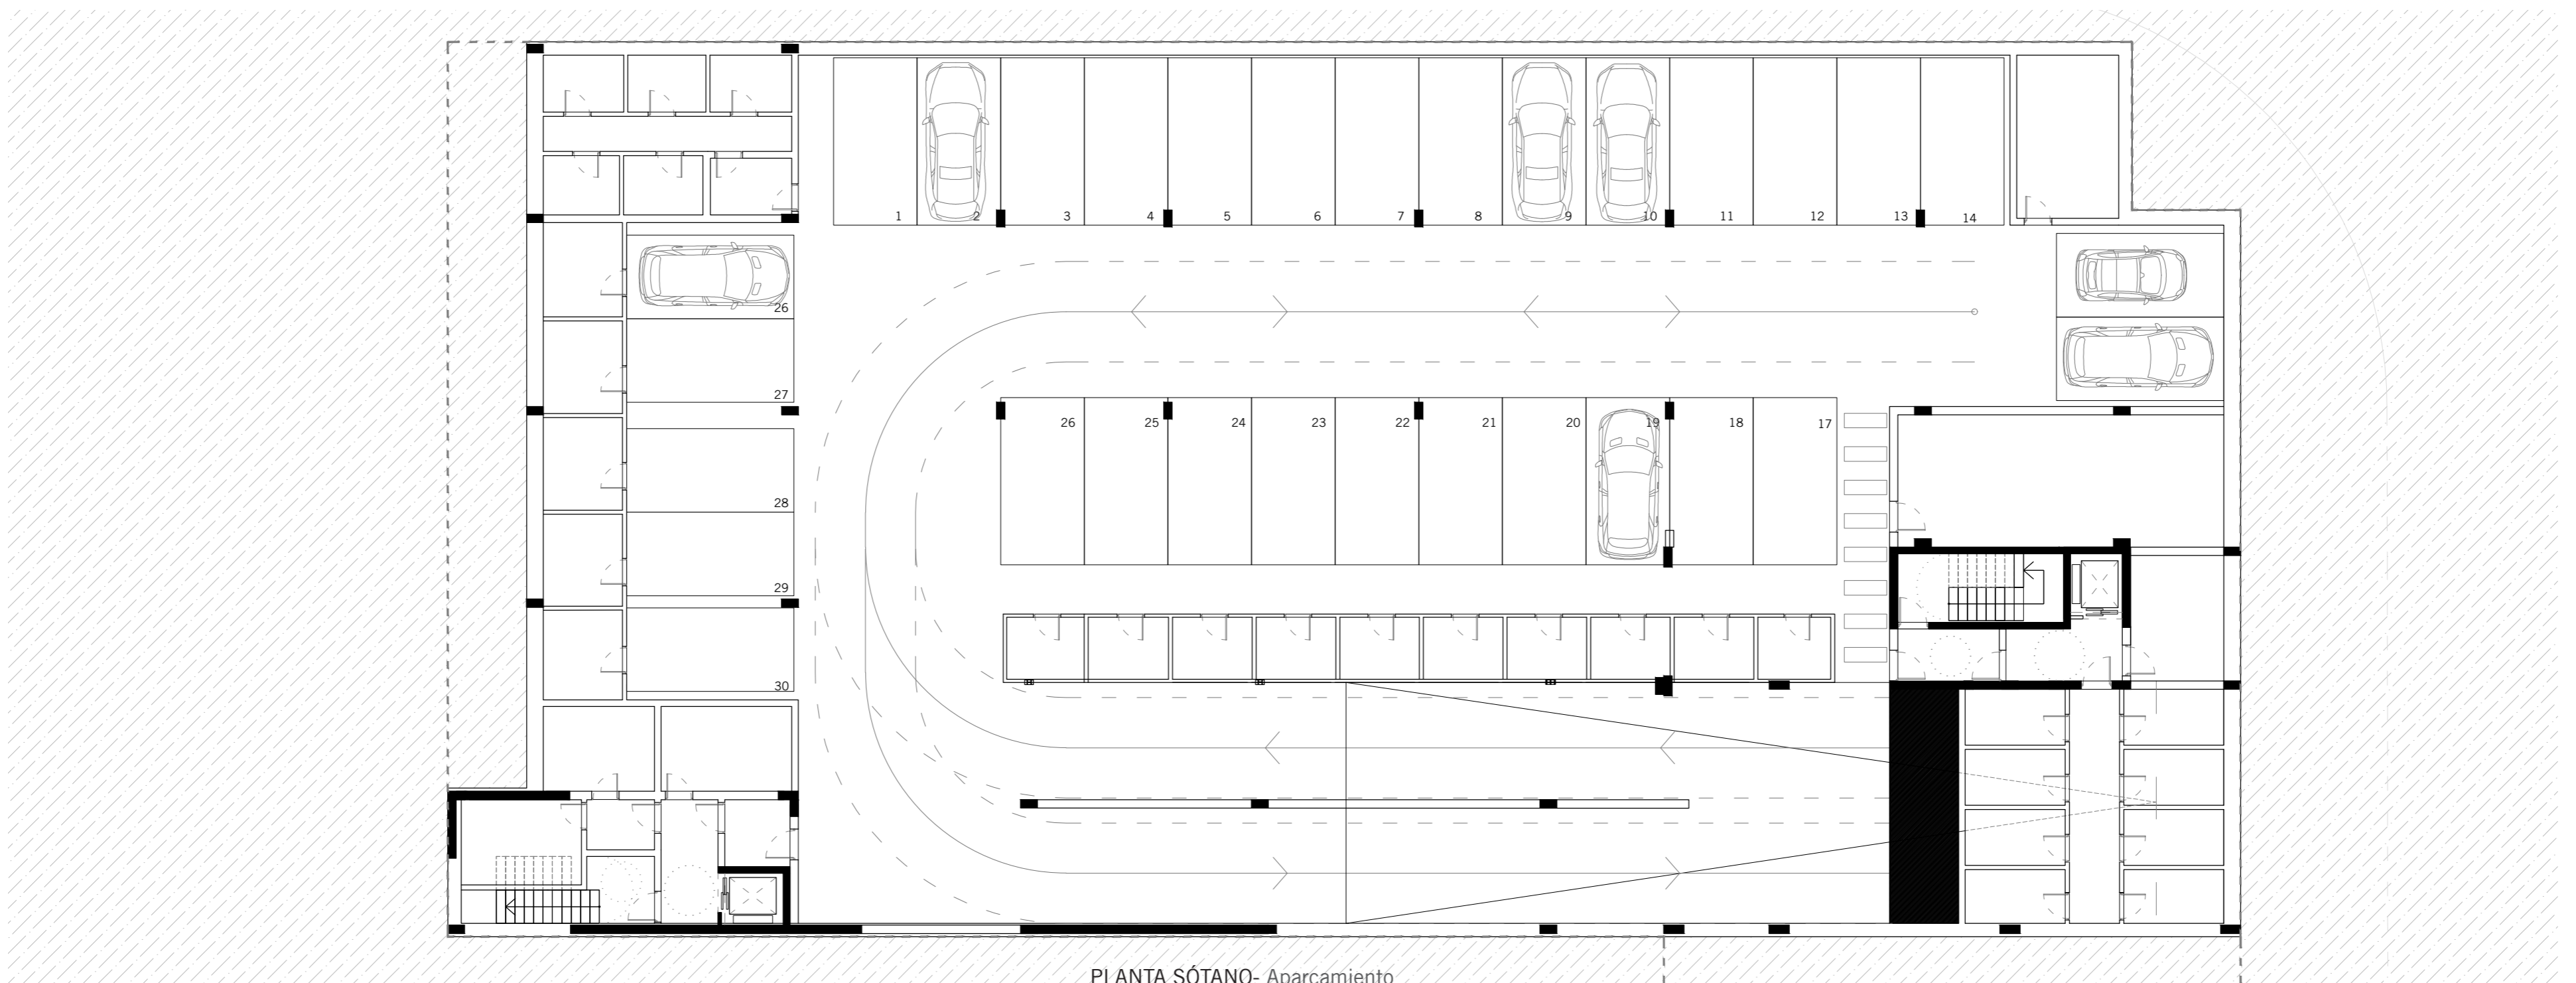

PLANTA SÓTANO- Aparcamiento