




PLANTA TERCERA (+9.00 m)

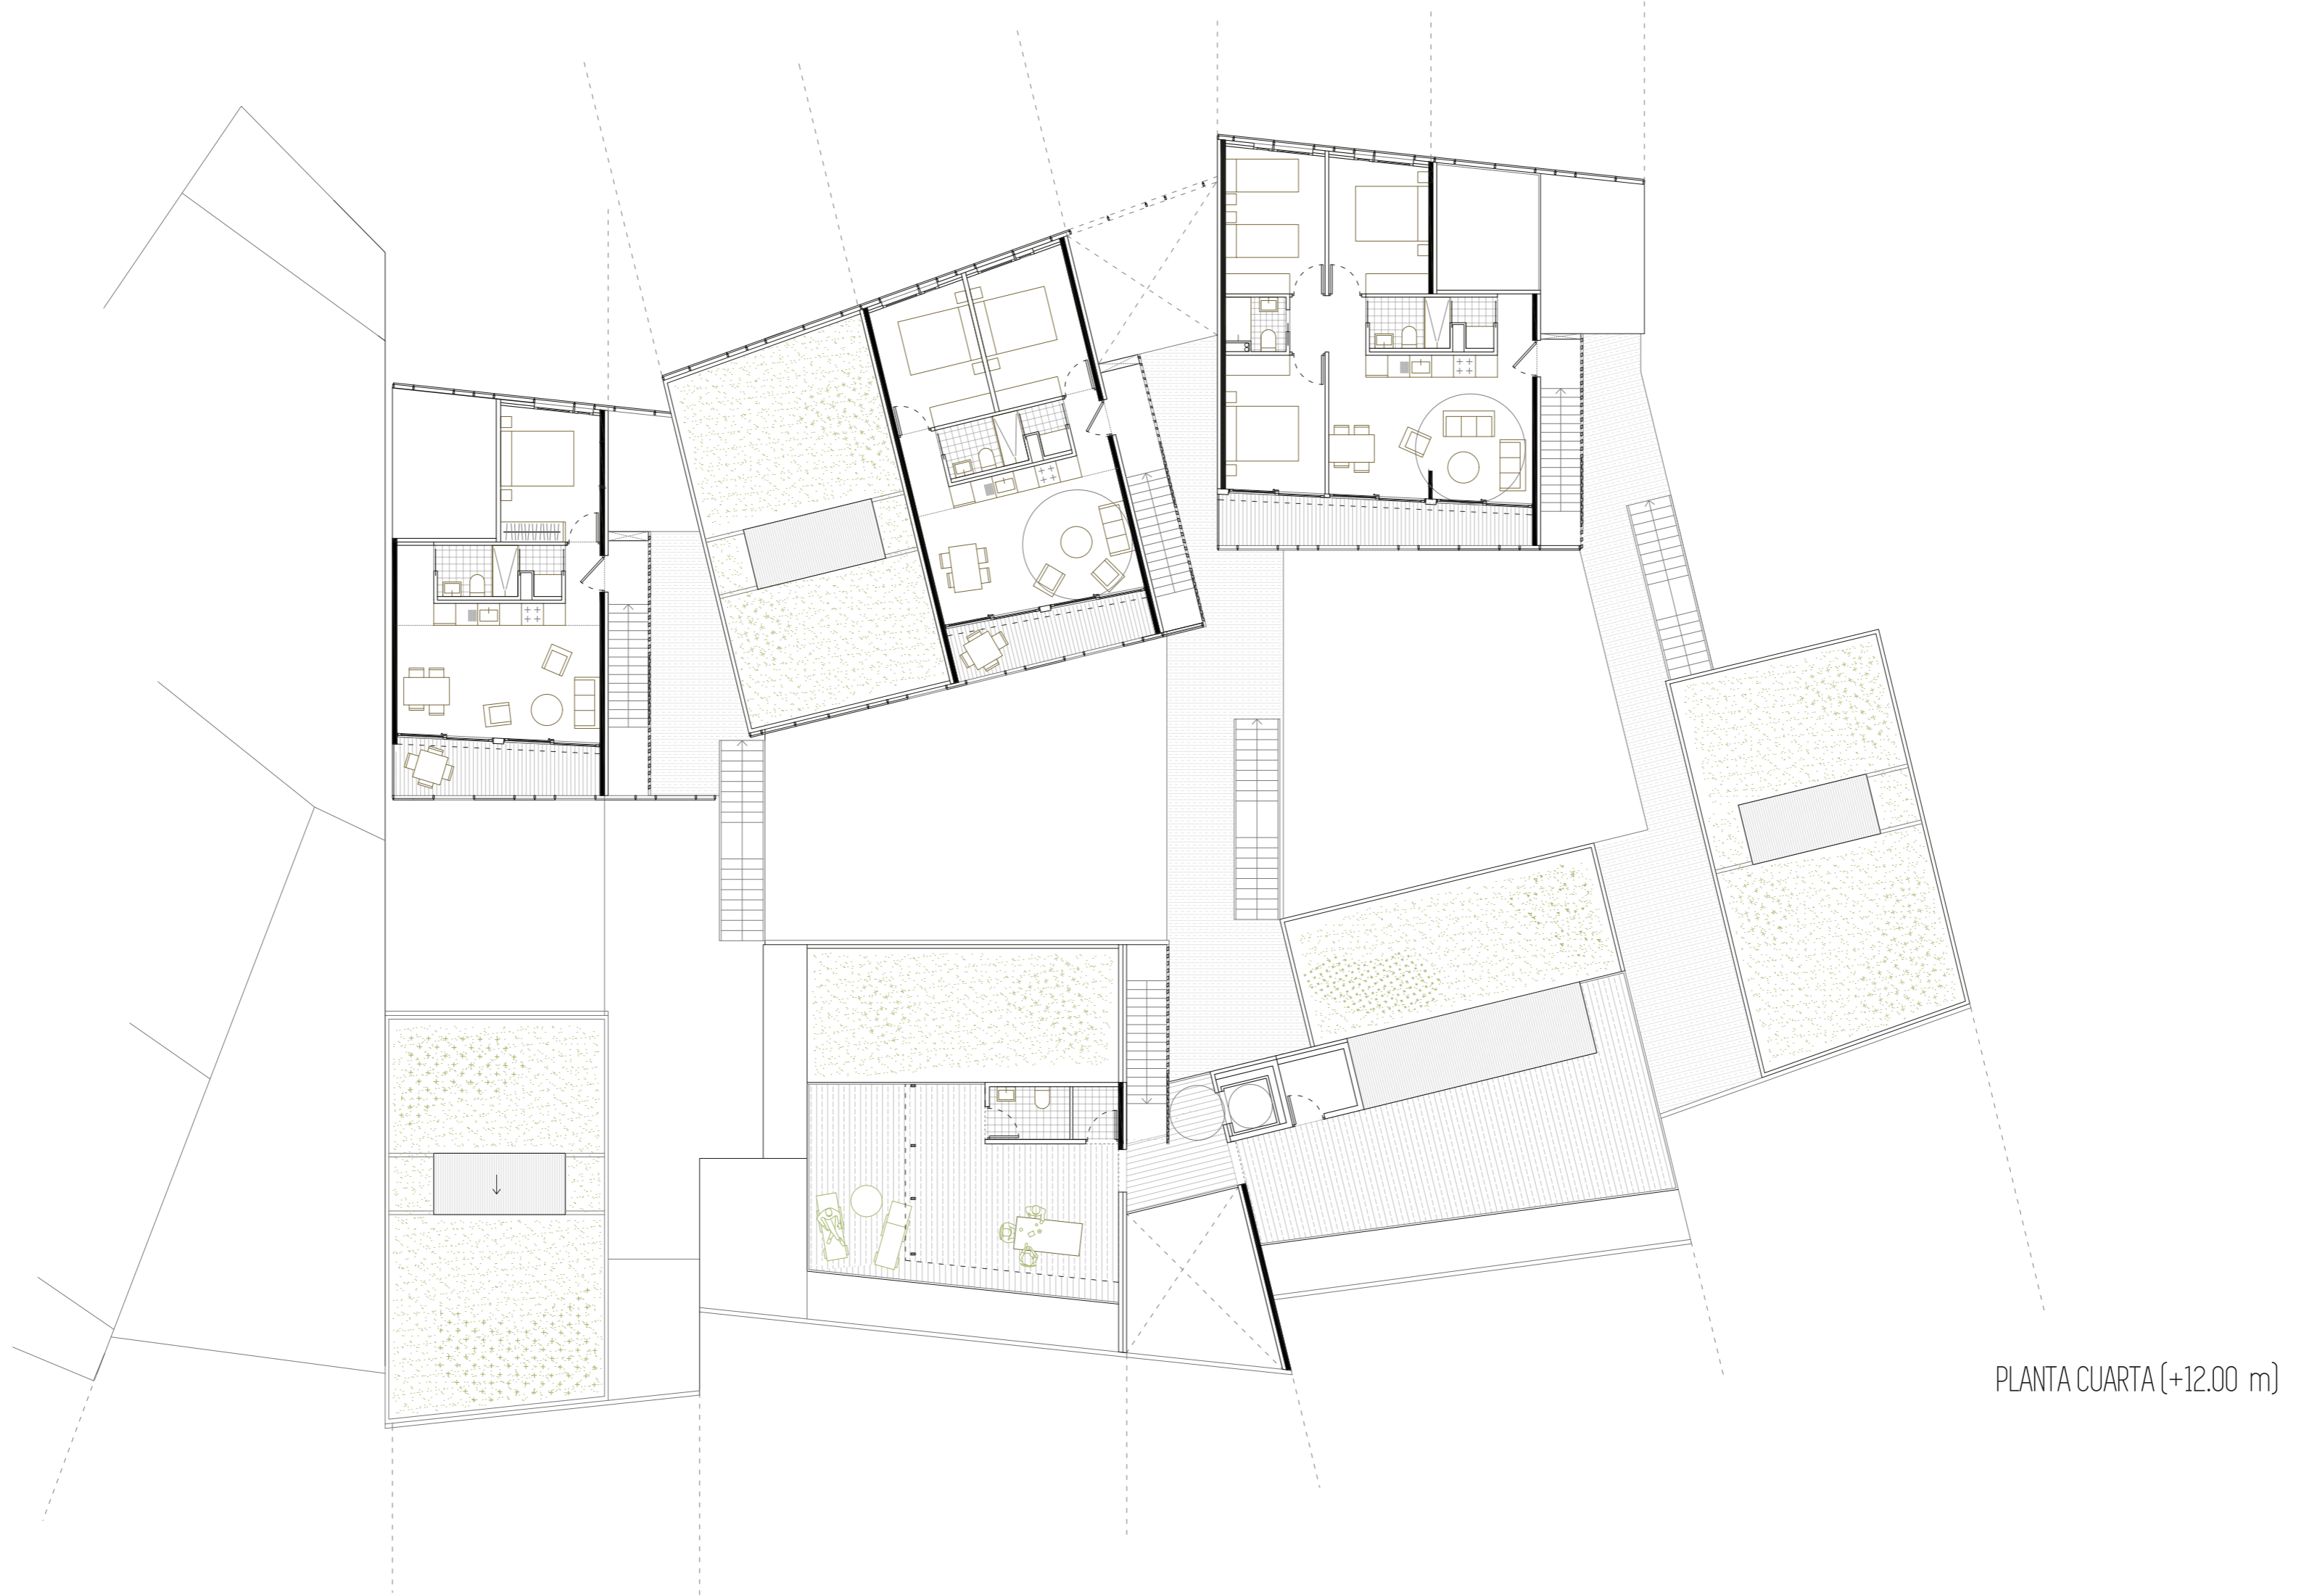

PLANTA CUARTA (+12.00 m)



SECCIÓN LONGITUDINAL