



Viga en un vano continuo

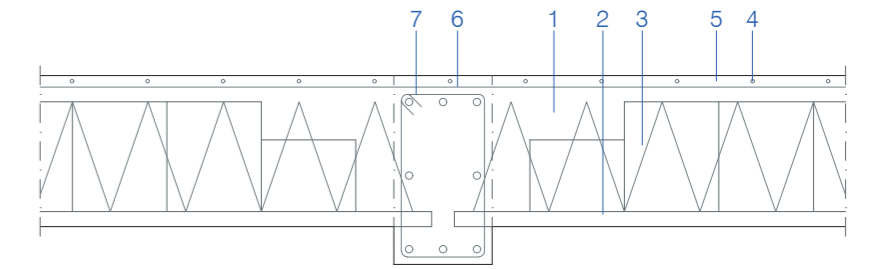


Viga en un vano externo

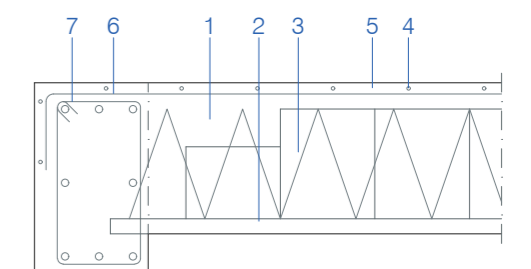


- 01 Forjado unidireccional HA-35/B-20/lla. de 35 + 5 cm
- 02 Vigüeta armada, intereje 60 cm, nervio 12 cm
- 03 Bovedilla cerámica, altura 30 cm
- 04 Capa de compresión, espesor de 5 cm
- 05 Mallazo de reparto Ø5 cada 20 cm
- 06 Armadura de negativo
- 07 Viga, 40 x 50 cm

ARMADO DEL PILAR  
DESGLOSE DEL ARMADO DEL PILAR EN TODA SU ALTURA

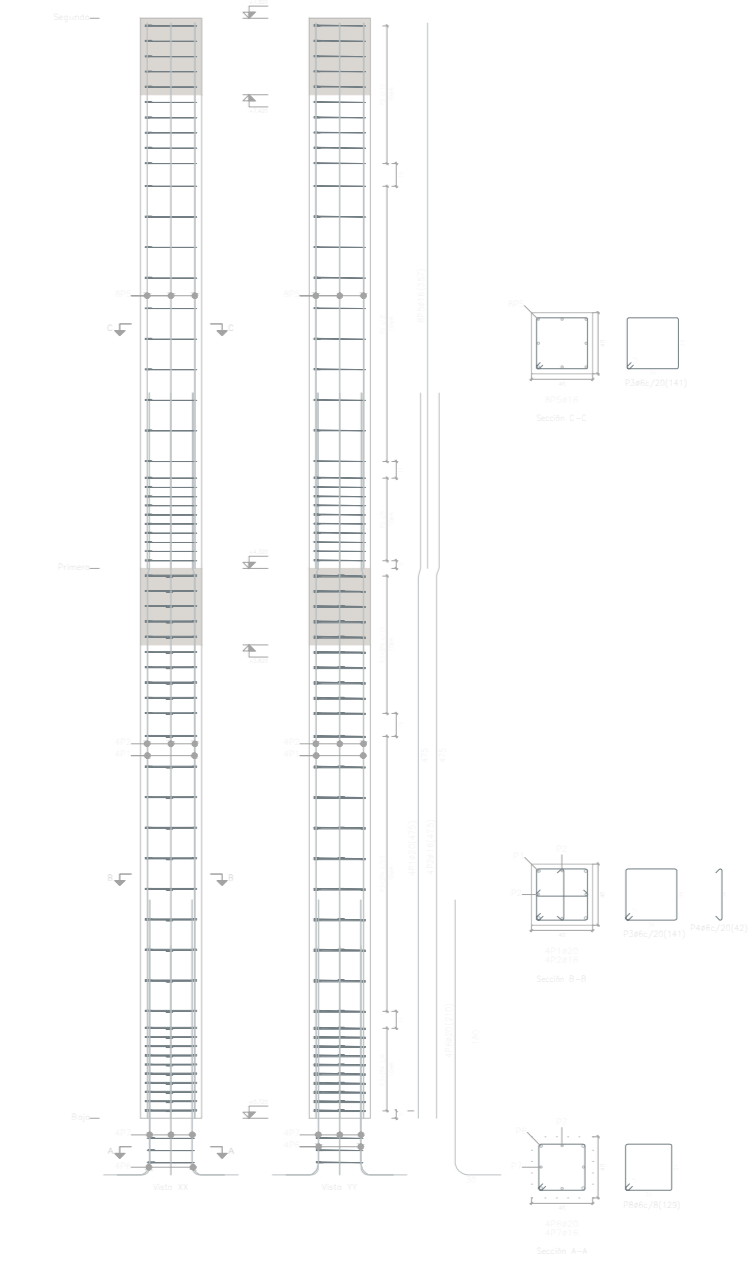


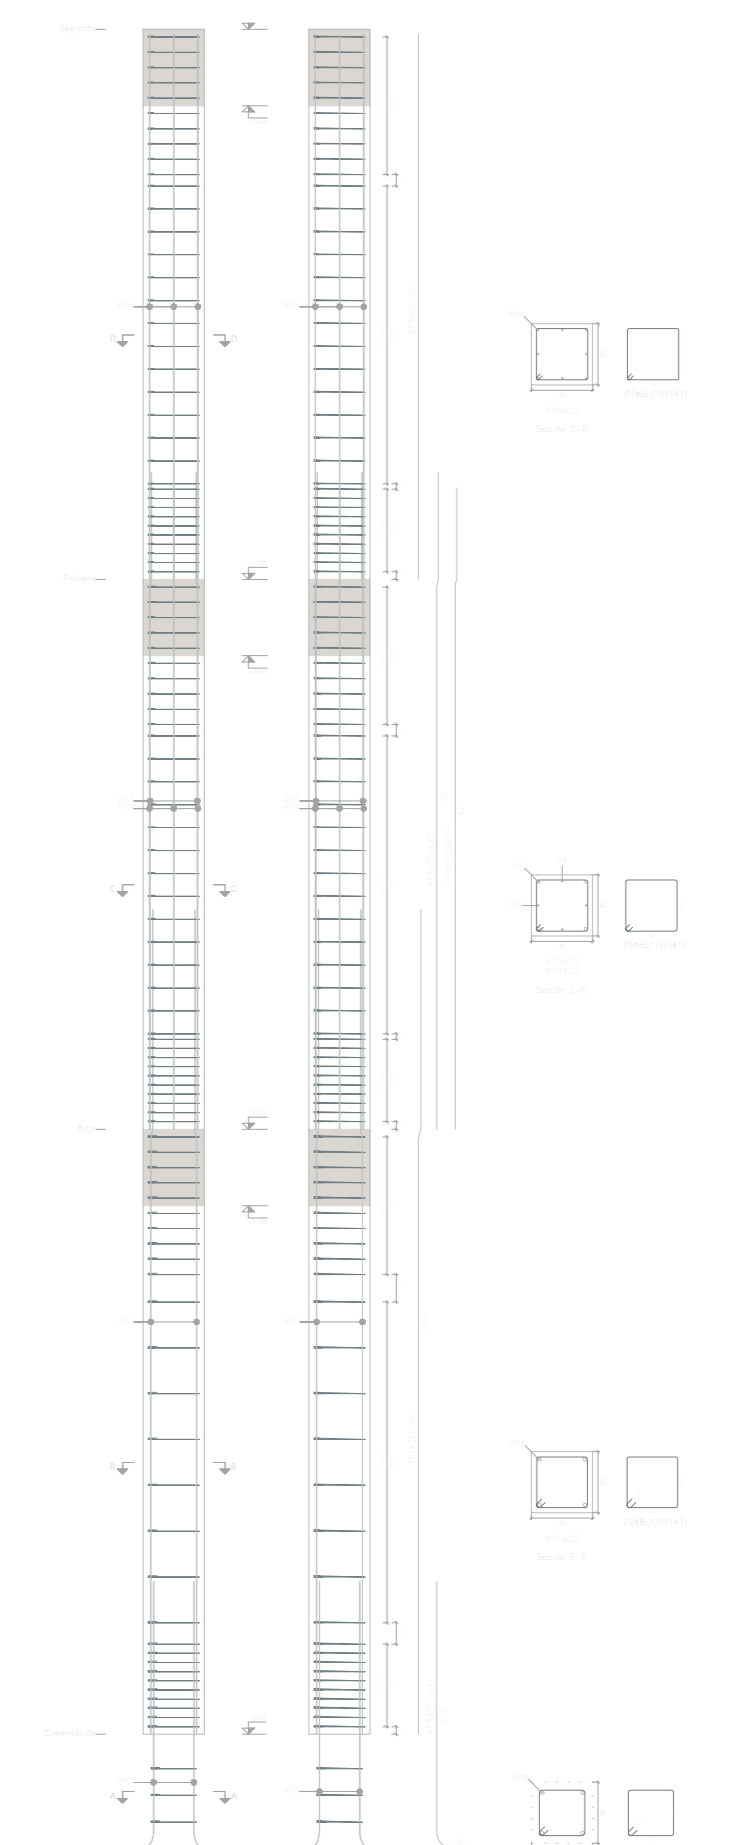





PLANTA ESTRUCTURAL +3.96m  
ESCALA 1/250



PLANTA ESTRUCTURAL +7.56m  
ESCALA 1/250

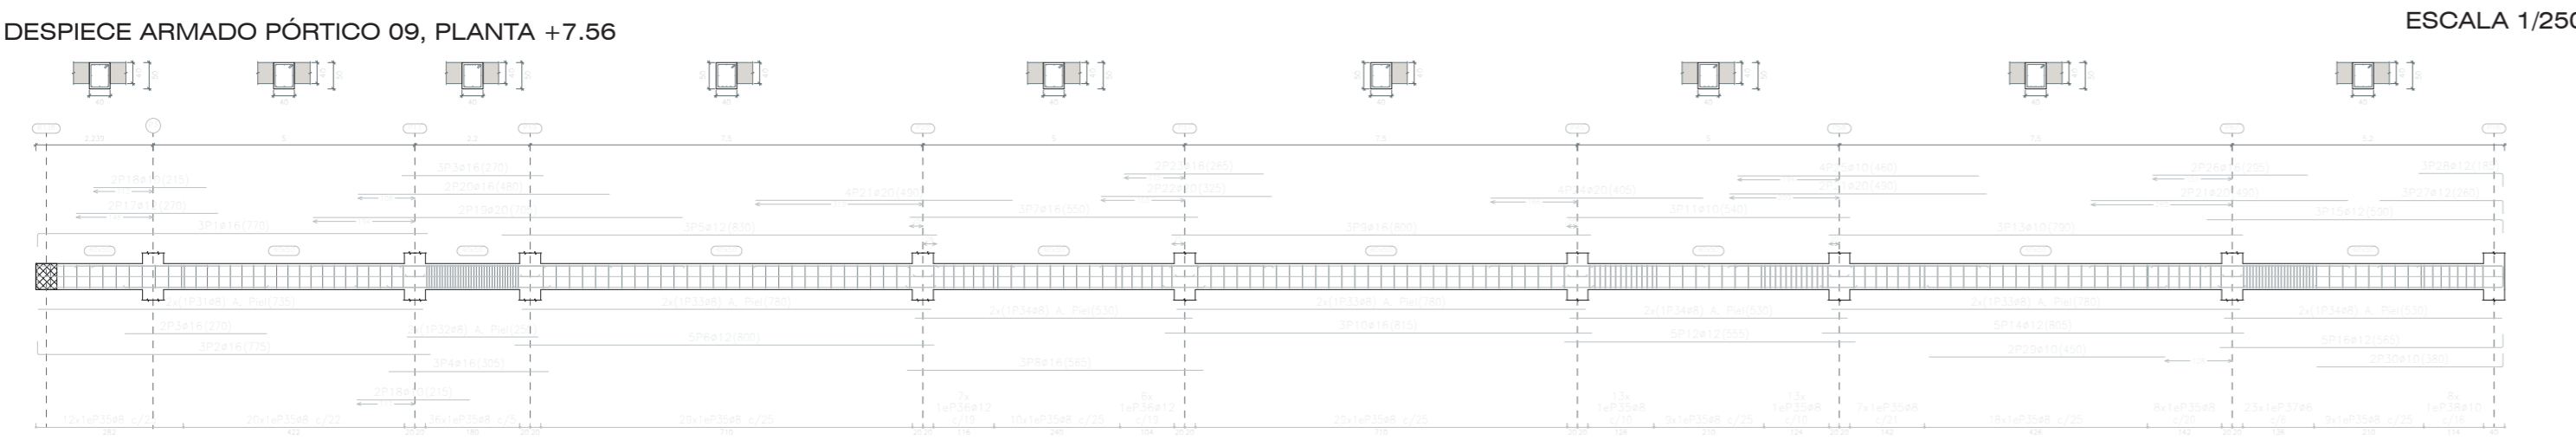

DESPIECE ARMADO PÓRTICO 09, PLANTA +7.56

Armadura	Grupos									
	Grupo 01	Grupo 02	Grupo 03	Grupo 04	Grupo 05	Grupo 06	Grupo 07	Grupo 08	Grupo 09	Grupo 10
Pilares en el grupo	P01, P02, P03, P1892, P									