
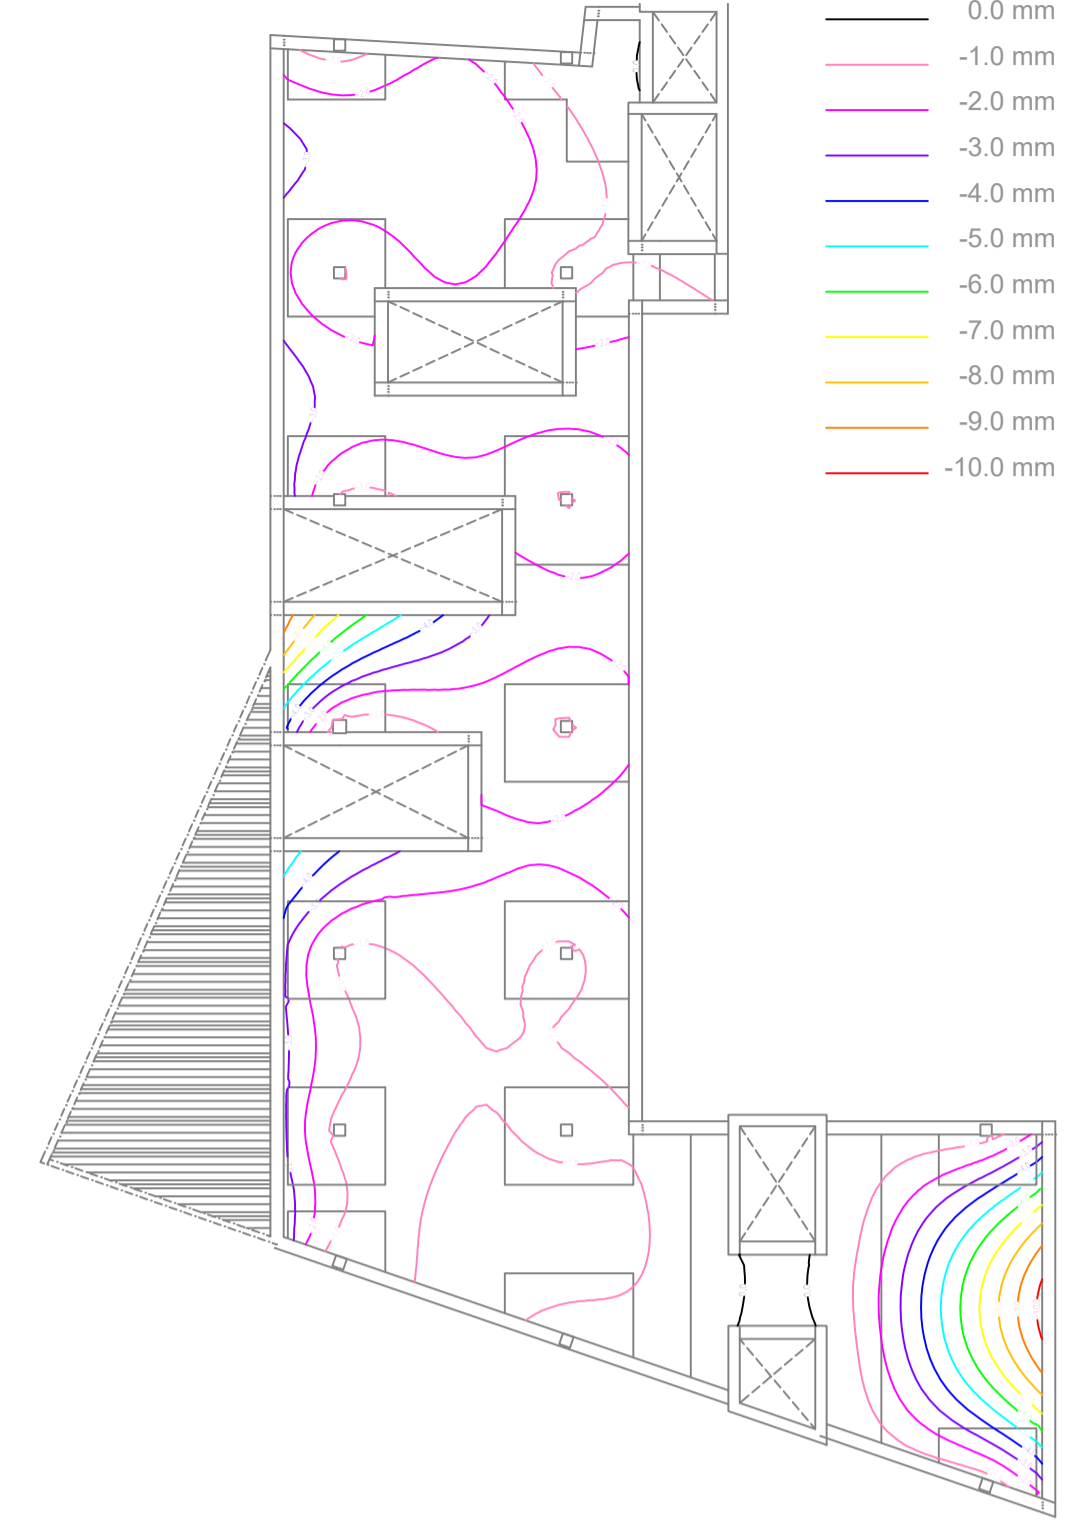
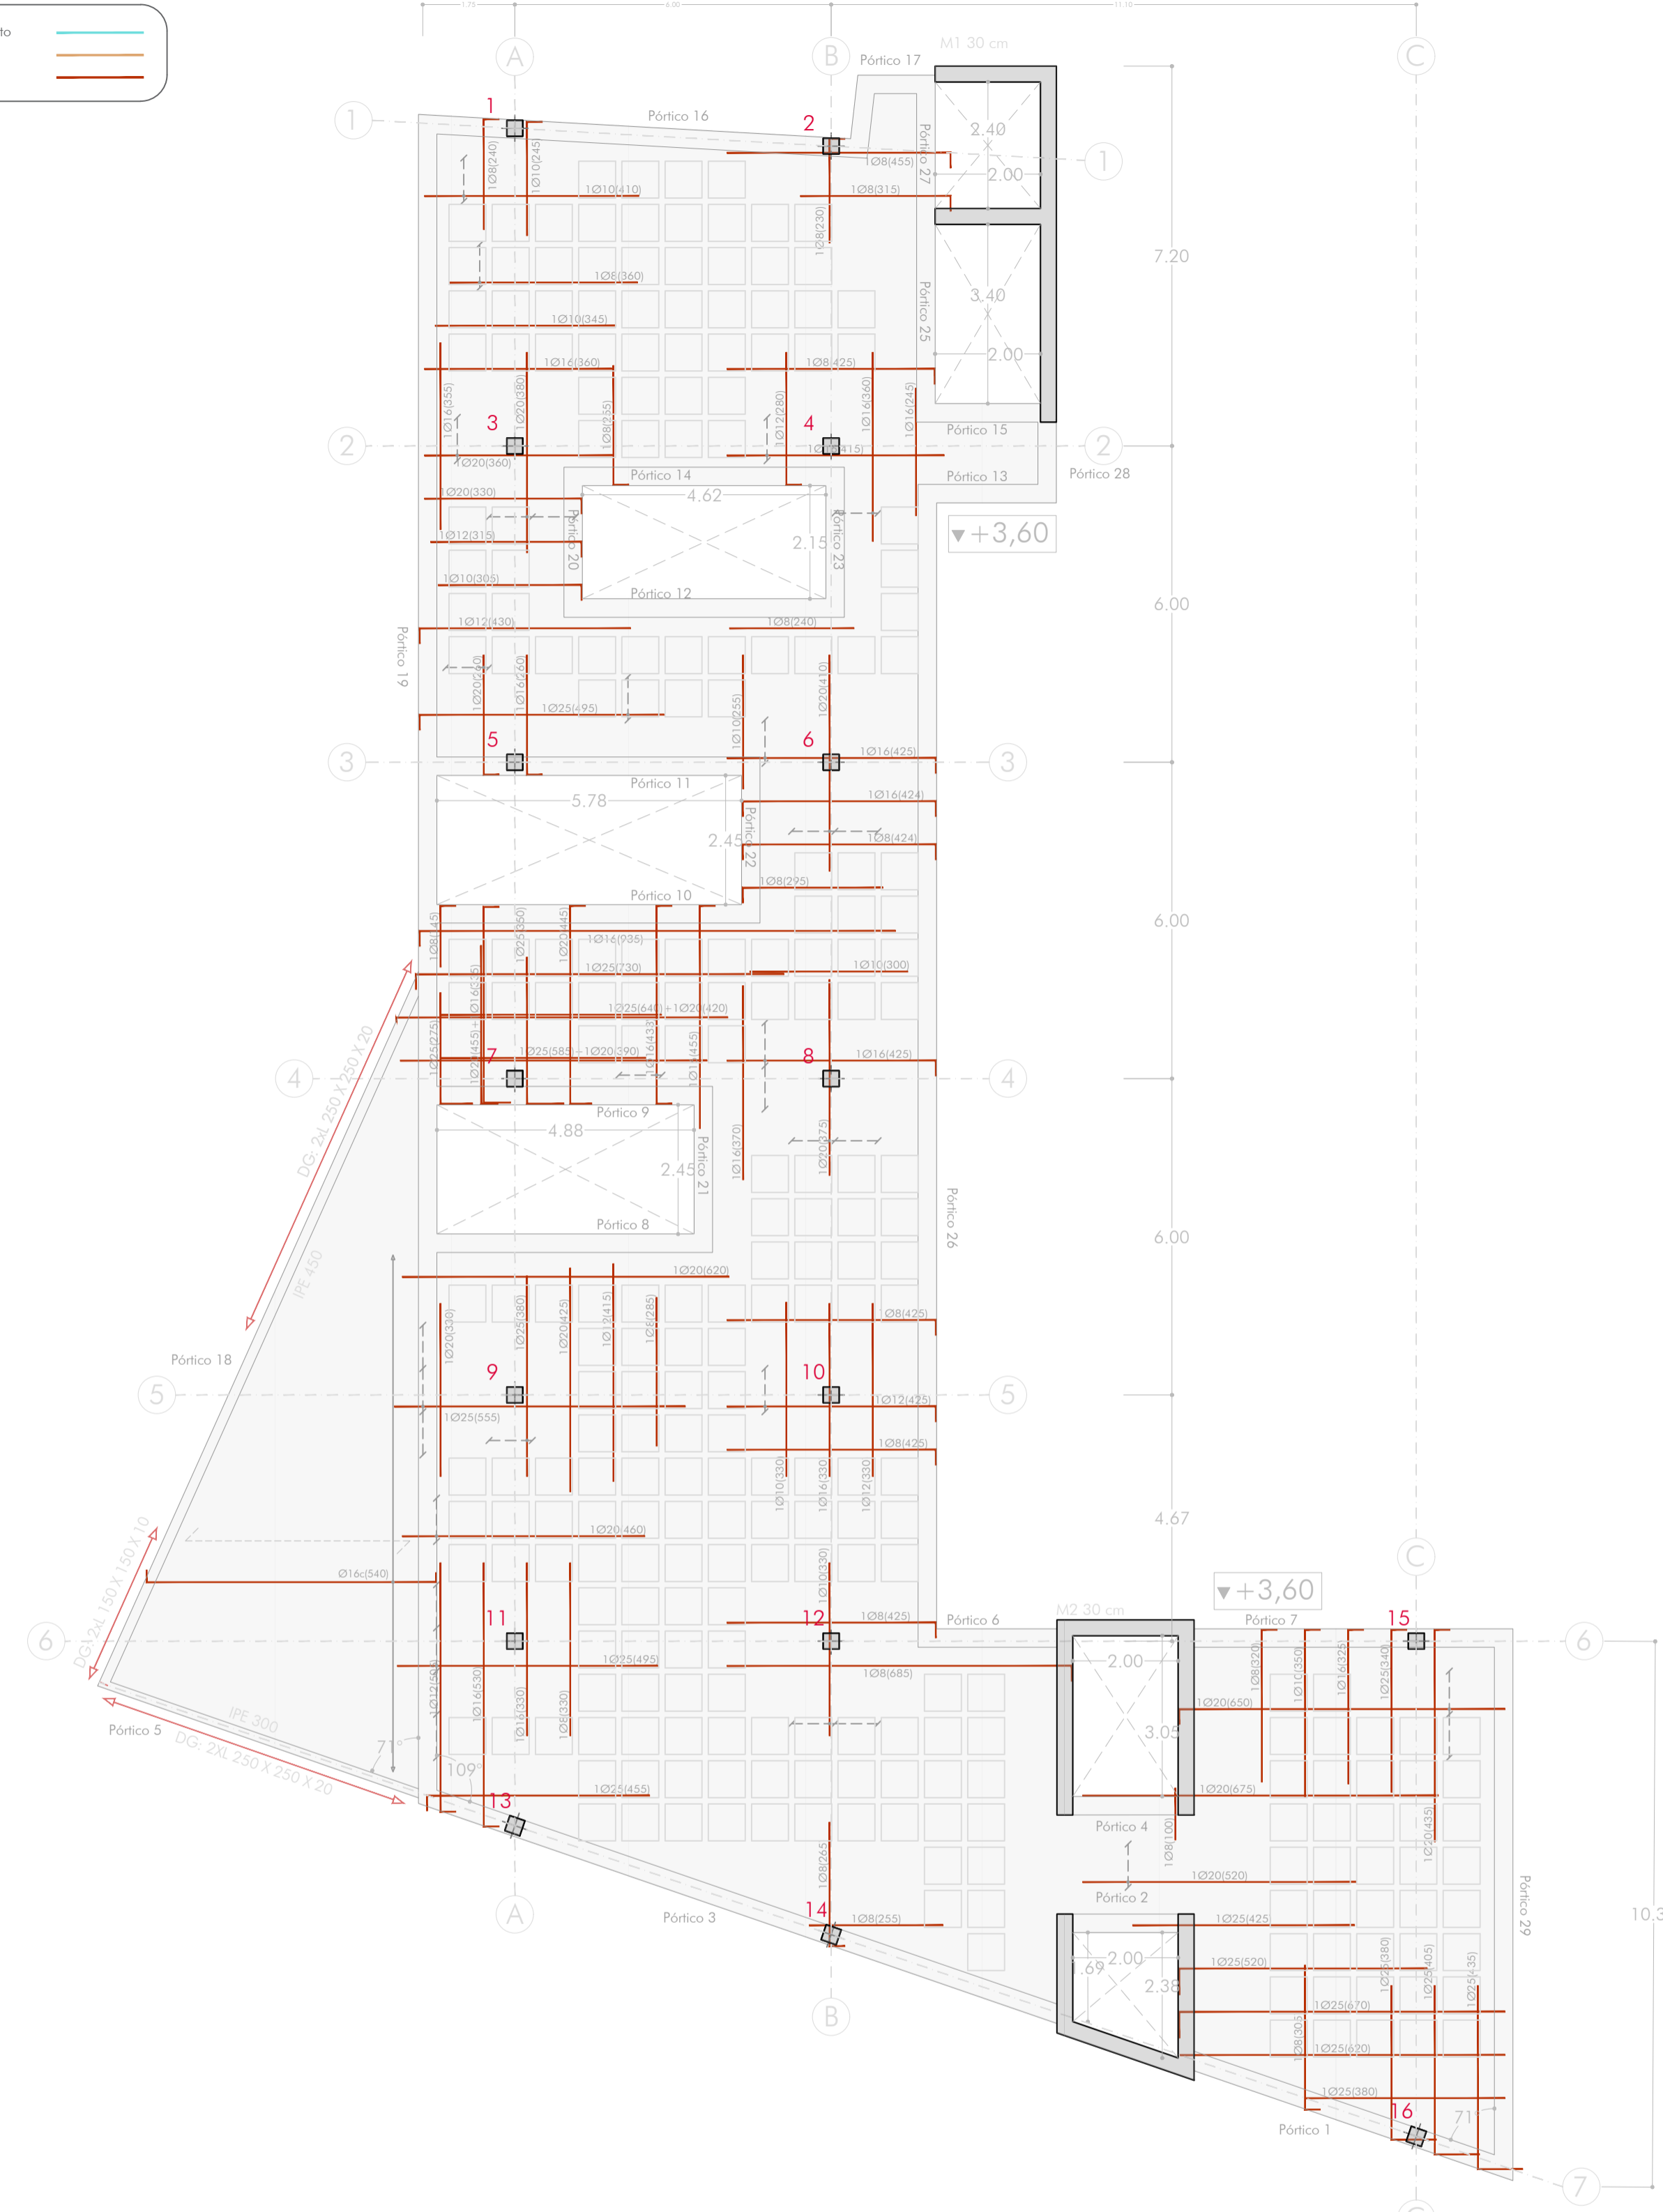



Canto de forjado ret.(cm)	35,00 cm
Cuanta Geométrica Mínima (CGM)	Ø12 cada 15 cm
Armadura base	Ø12 cada 15 cm
Tipo de Hormigón	HA-30
Recubrimiento	3,00 cm
Cota cara superior for.	Indicado en plano

La única forma de garantizar estos recubrimientos es disponer separadores inocuos con el acero y el hormigón (plástico o mortero). Se dispondrán cada 60 cm en barras horizontales y cada 120 cm en barras verticales.


Reforzos Funcionamiento	
Reforzos Inferiores	
Reforzos Superiores	

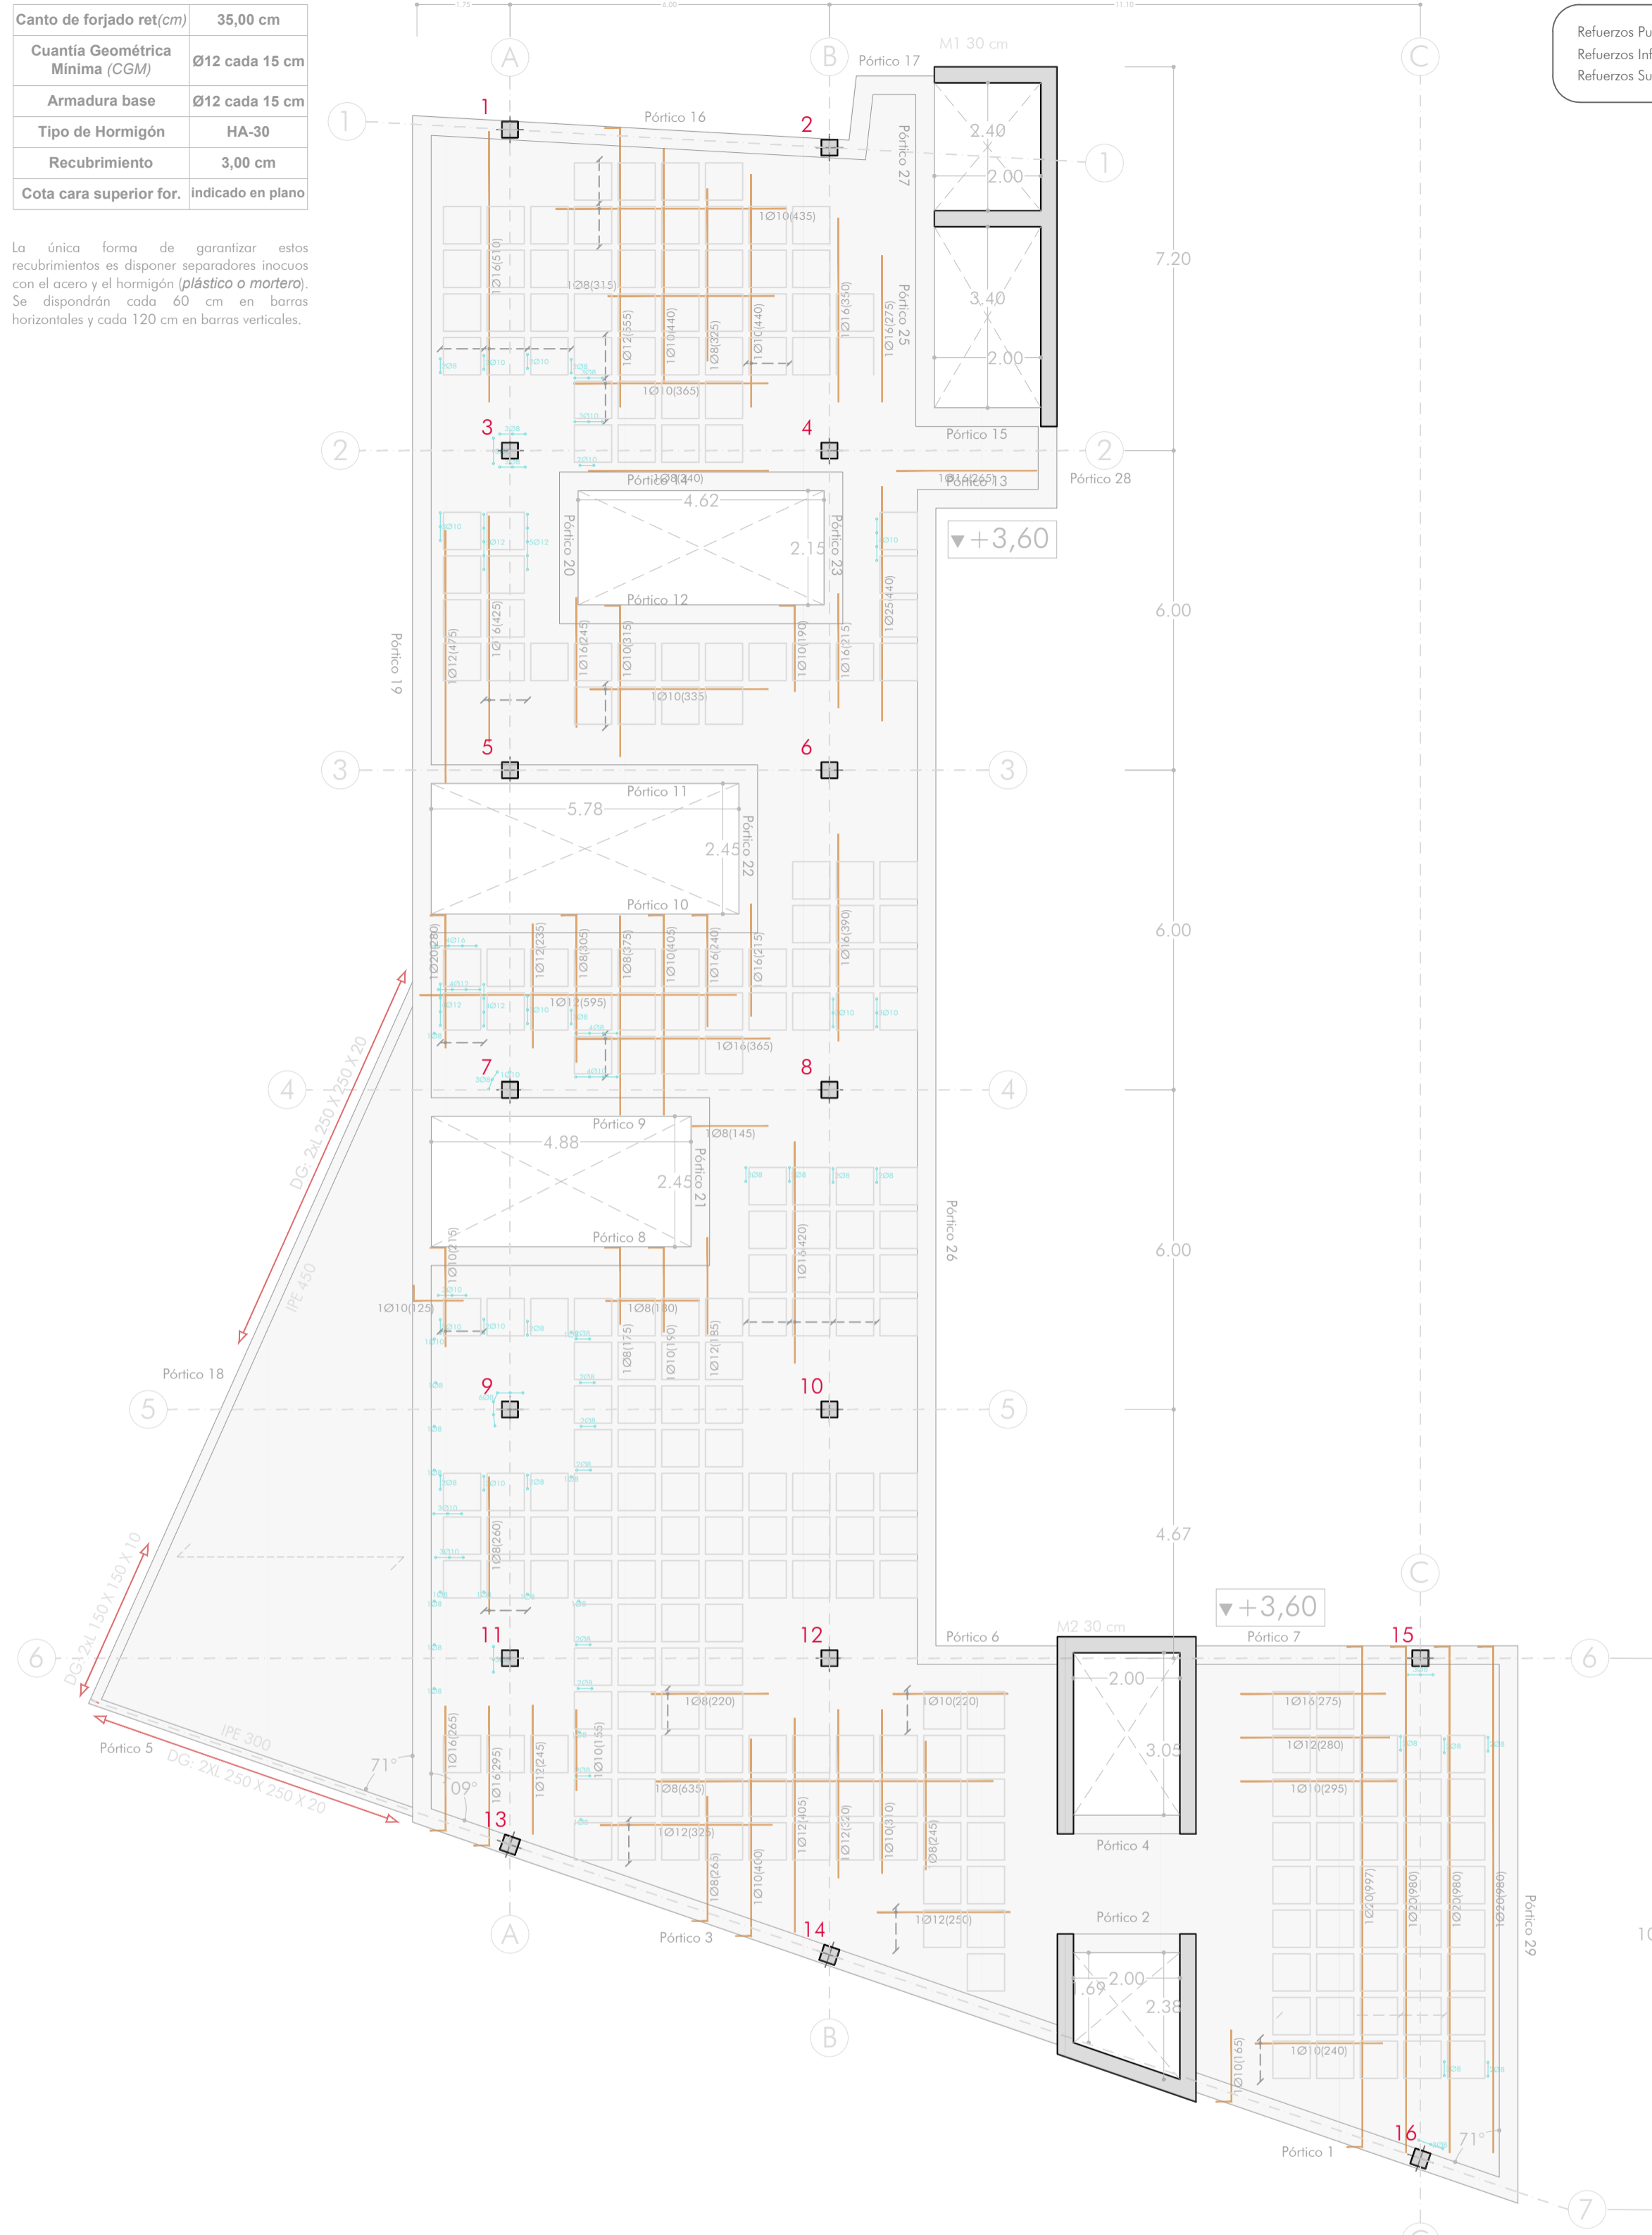

Comprobación desp. eje Z (Planta primera)
CYPE 2014

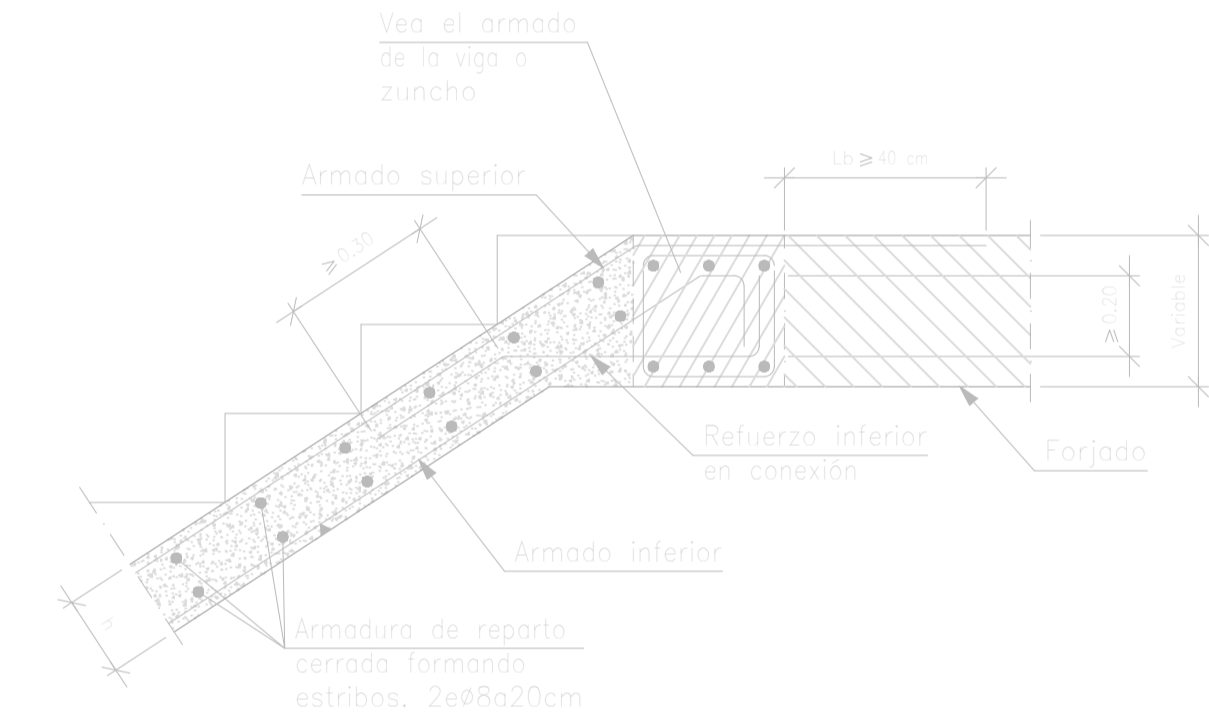

Detalle entrega zanca en viga embebida en forjado
e 1,20

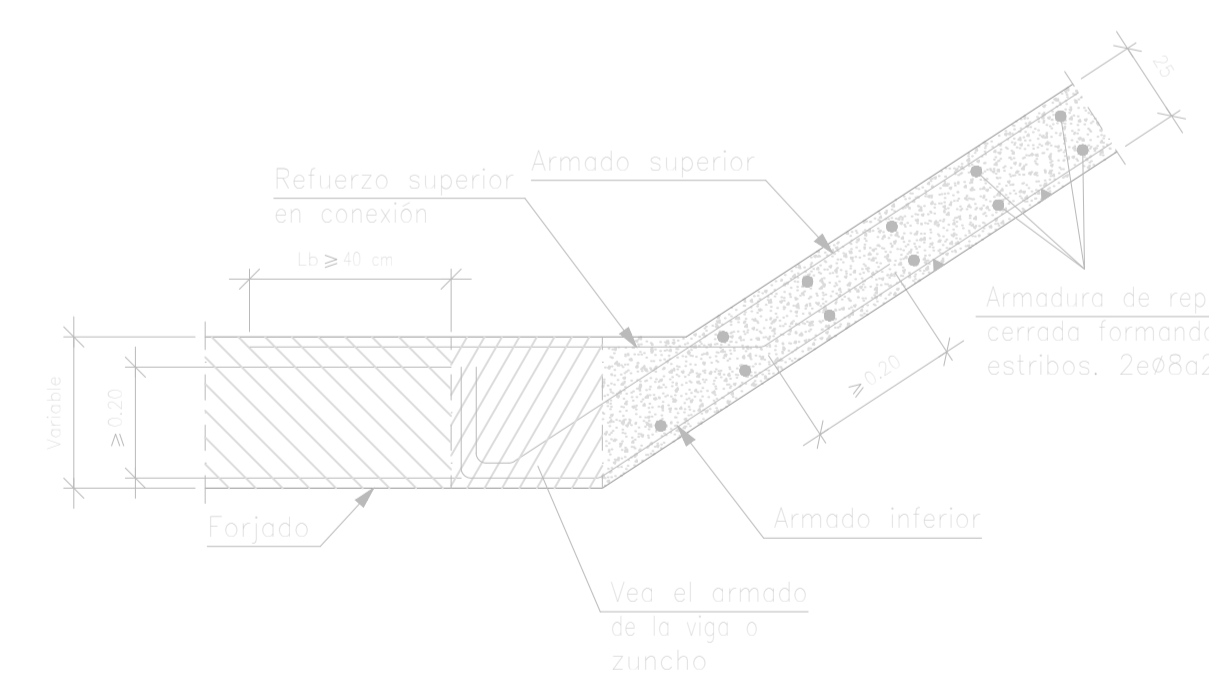

Detalle entrega zanca en viga embebida en forjado
e 1,20

