


0 5 10 20 Planta baja: bajantes de aguas pluviales y residuales

- Colector de aguas pluviales
- Colector de aguas residuales
- Bajante de aguas pluviales
- Bajante de aguas Residuales
- Arqueta de pie de bajante
- Arqueta Sifónica
- ⊠ Arqueta separadora de grasas
- ⊙ Pozo de acometida
- Acometida a la red

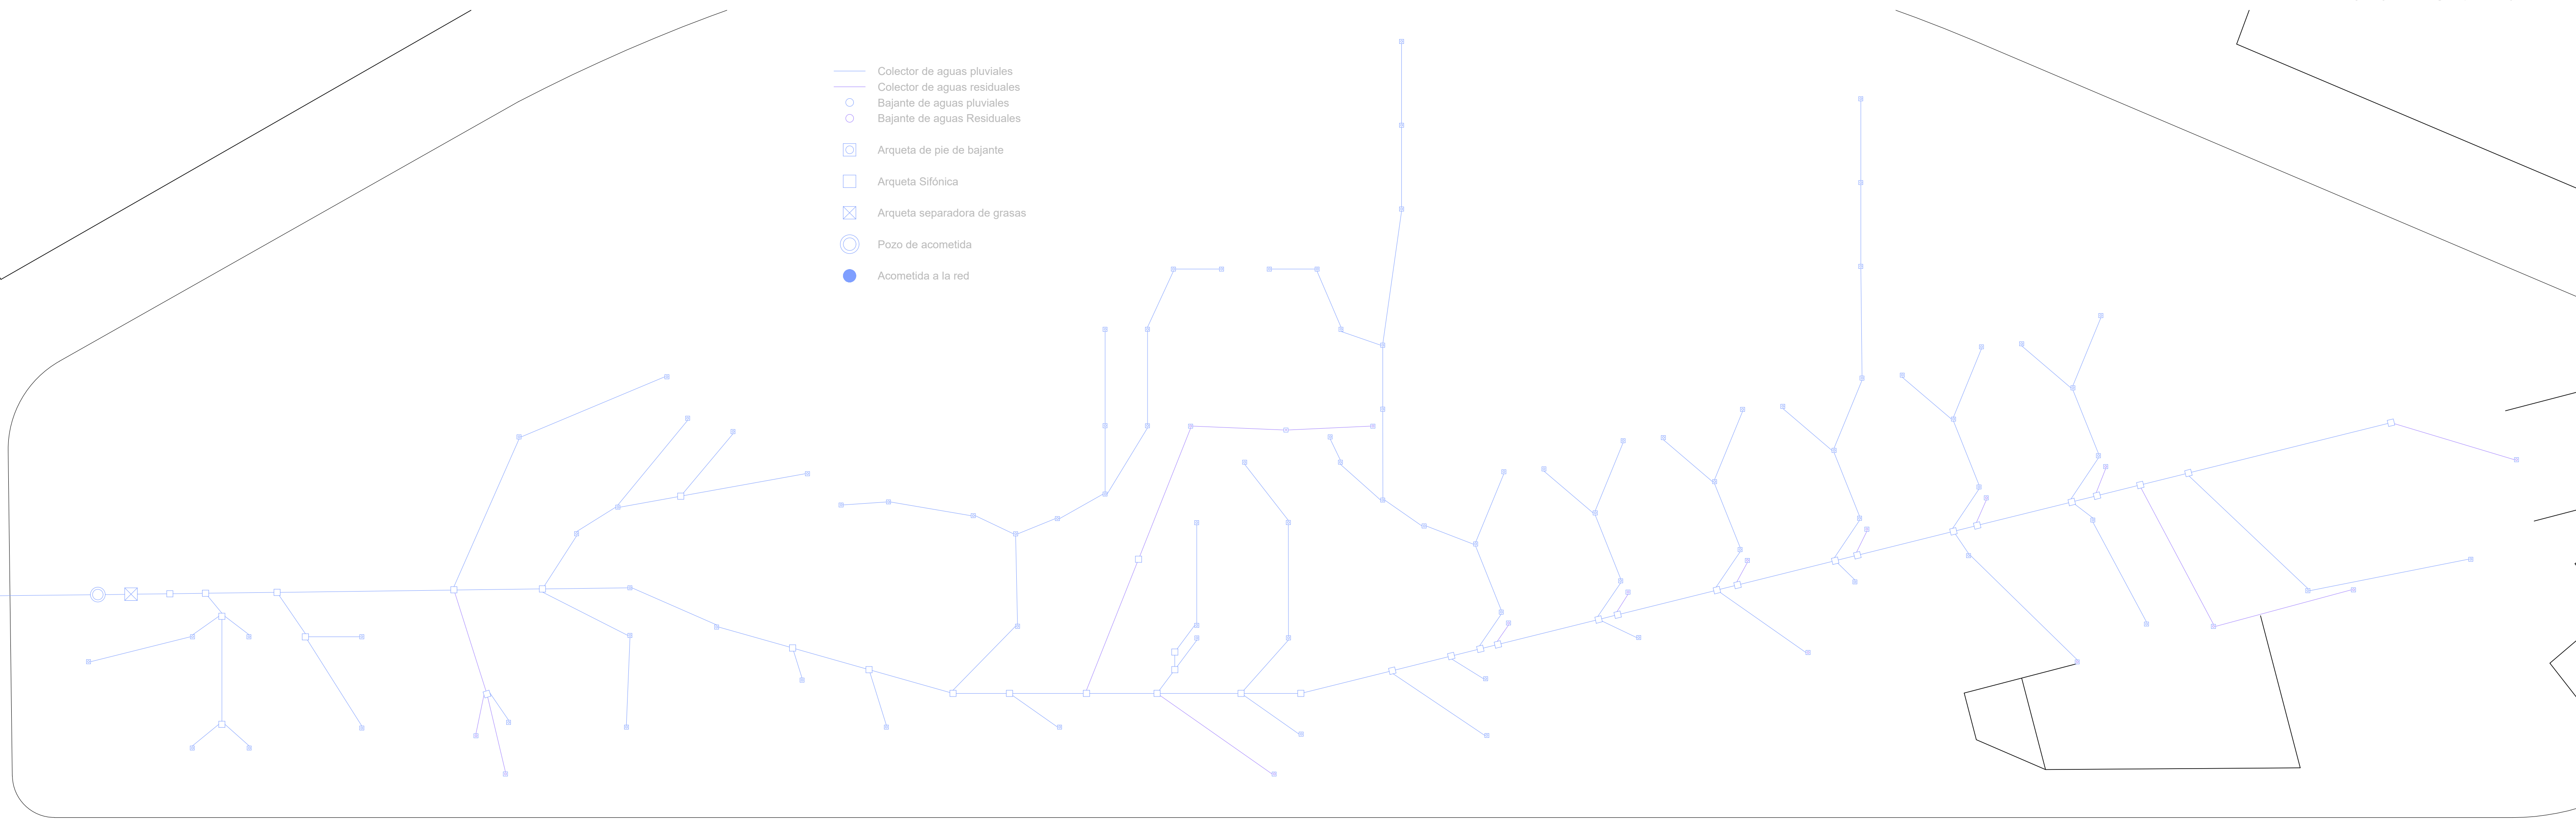

0 5 10 20 Red de colectores

