






- Planta baja. -

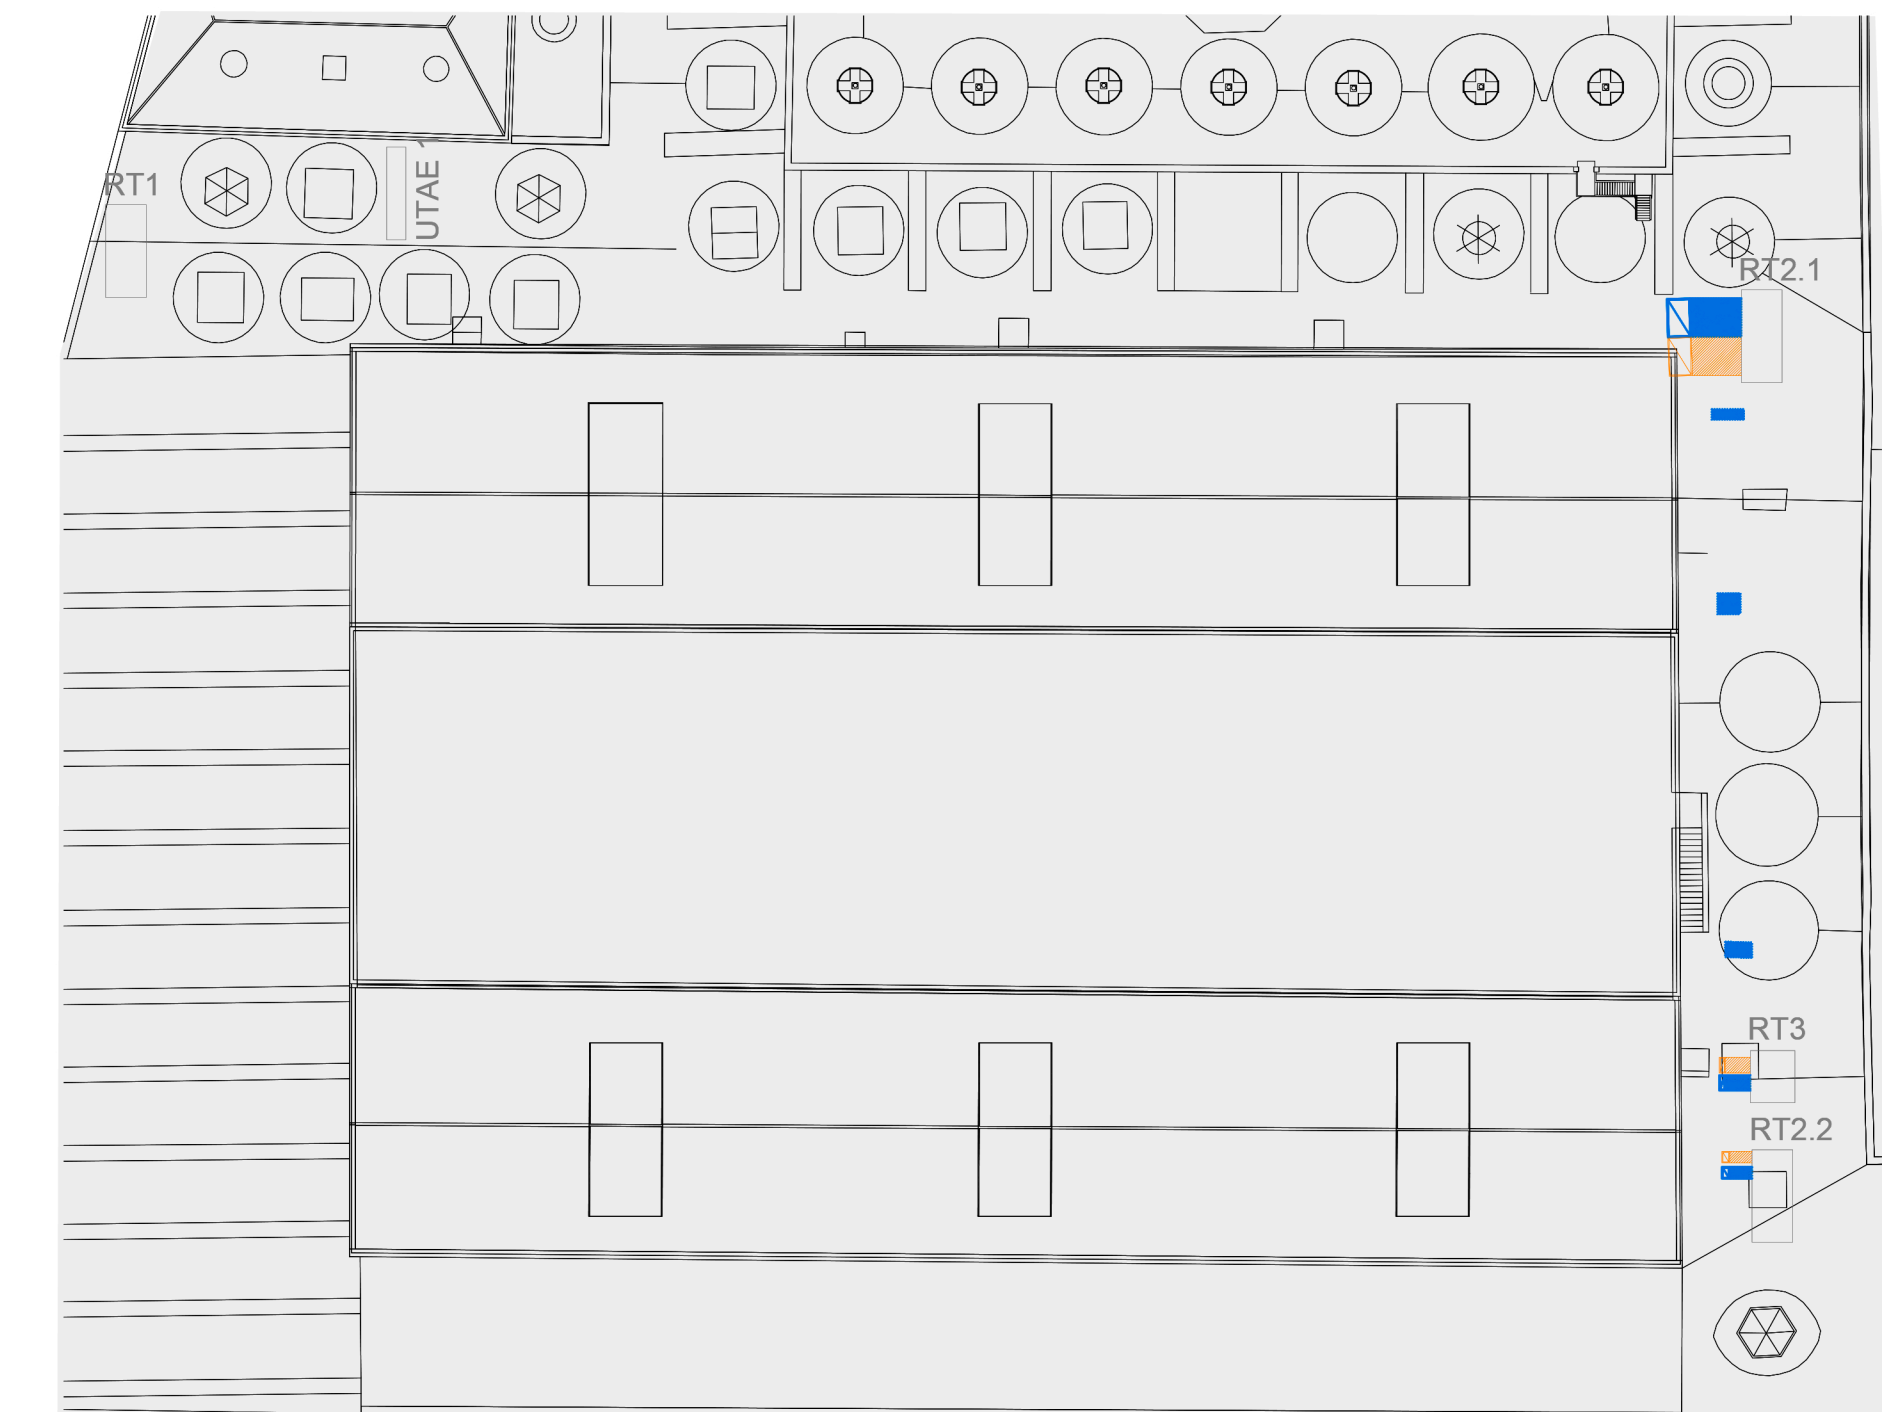

- Planta cubierta. -

-  Extractor
-  Conducto Extracción
-  Difusor esférico de impulsión gran alcance
-  Conducto impulsión
-  Rooftop
-  UTAE
-  Rejilla Extracción
-  Rejilla Impulsión
-  Conductos impulsión (BC)
-  Conductos extracción(BC)
-  Montante retorno (BC)
-  Montante impulsión (BC)
-  Rejilla impulsión UTAE
-  Rejilla extracción UTAE
-  Conducto impulsión UTAE
-  Conducto extracción UTAE