

PLANTA BAJA (+0,00)_E 1/200

ESQUEMA DE USOS_ E 1/1000


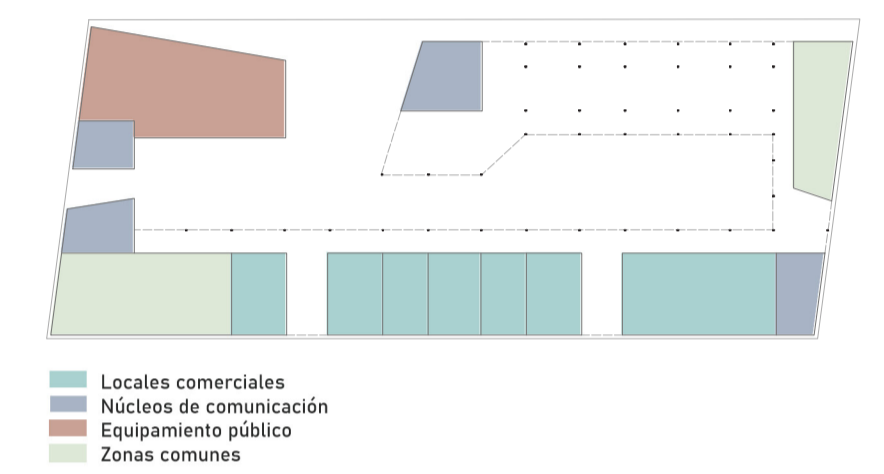


TABLA DE USOS Y SUPERFICIES

EDIFICIO RESIDENCIAL			
USO GENERAL	CÓDIGO	DENOMINACIÓN	SUPERFICIE ÚTIL (m ²)
INSTALACIONES	I-101	Local grupo de presión de AFS	25,60
	I-102	Local grupo de presión de PCI	20,45
	I-103	Local telecomunicaciones RTU	21,76
	I-104	Local almacenam. aguas pluviales	29,50
	I.001	Local cuadros electricidad y registro	10,45
	I.002	Local contadores electricidad: CC1 y CC2	24,90
	I.003	Local contadores AFS: CC1	18,35
	I.004	Local de residuos 1	25,40
	I.005	Local contadores electricidad: CC3	9,68
	I.006	Local de residuos 2	15,20
	I.007	Local grupo electrógeno	28,40
I.008	Local centro de transformación	20,50	
I.009	Local contadores AFS: CC2	5,58	
I.010	Local contadores electricidad: CC5	5,58	
I.011	Local cuadros electricidad	4,80	
APARCAMIENTO	A-101	Trastero 1	8,00
	A-102-13	Trastero 2-13	6,50
	A-114	Pasillo trasteros	31,30
	A-115	Aparcamiento coches	3536,35
	A-116	Aparcamiento motos	95,10
	L.C.001	Local comercial 1	69,00
LOCALES COMERCIALES	L.C.001.1	Local comercial 1, tienda	20,60
	L.C.001.2	Local comercial 1, núcleo húmedo	16,10
	L.C.001.3	Local comercial 1, taller	32,30
	L.C.002	Local comercial 2	69,00
	L.C.002.1	Local comercial 2, tienda	20,60
	L.C.002.2	Local comercial 2, núcleo húmedo	16,10
	L.C.002.3	Local comercial 2, taller	32,30
	L.C.003	Local comercial 3	69,00
	L.C.003.1	Local comercial 3, tienda	16,10
	L.C.003.2	Local comercial 3, núcleo húmedo	12,45
	L.C.003.3	Local comercial 3, taller	28,55
	L.C.004	Local comercial 4	69,00
	L.C.004.1	Local comercial 4, tienda	20,60
	L.C.004.2	Local comercial 4, núcleo húmedo	16,10
	L.C.004.3	Local comercial 4, taller	32,30
	L.C.005	Local comercial 5	69,00
	L.C.005.1	Local comercial 5, tienda	18,00
	L.C.005.2	Local comercial 5, núcleo húmedo	12,45
	L.C.005.3	Local comercial 5, taller	28,55
	L.C.006	Local comercial 6	69,00
	L.C.006.1	Local comercial 6, tienda	20,60
	L.C.006.2	Local comercial 6, núcleo húmedo	16,10
	L.C.006.3	Local comercial 6, taller	32,30
	L.C.007	Local comercial 7	202,00
L.C.007.1	Local comercial 7, tienda	71,80	
L.C.007.2	Local comercial 7, núcleo húmedo	22,60	
L.C.007.3	Local comercial 7, taller	107,60	
ZONAS COMUNES	ZC.001	Acceso en planta baja 1	37,00
	ZC.002	Almacén	30,15
	ZC.003	Acceso en planta baja 2	42,00
	ZC.004	Aparc. patinetes eléctricos/bicicletas	46,60
	ZC.005	Acceso en planta baja 3	53,00

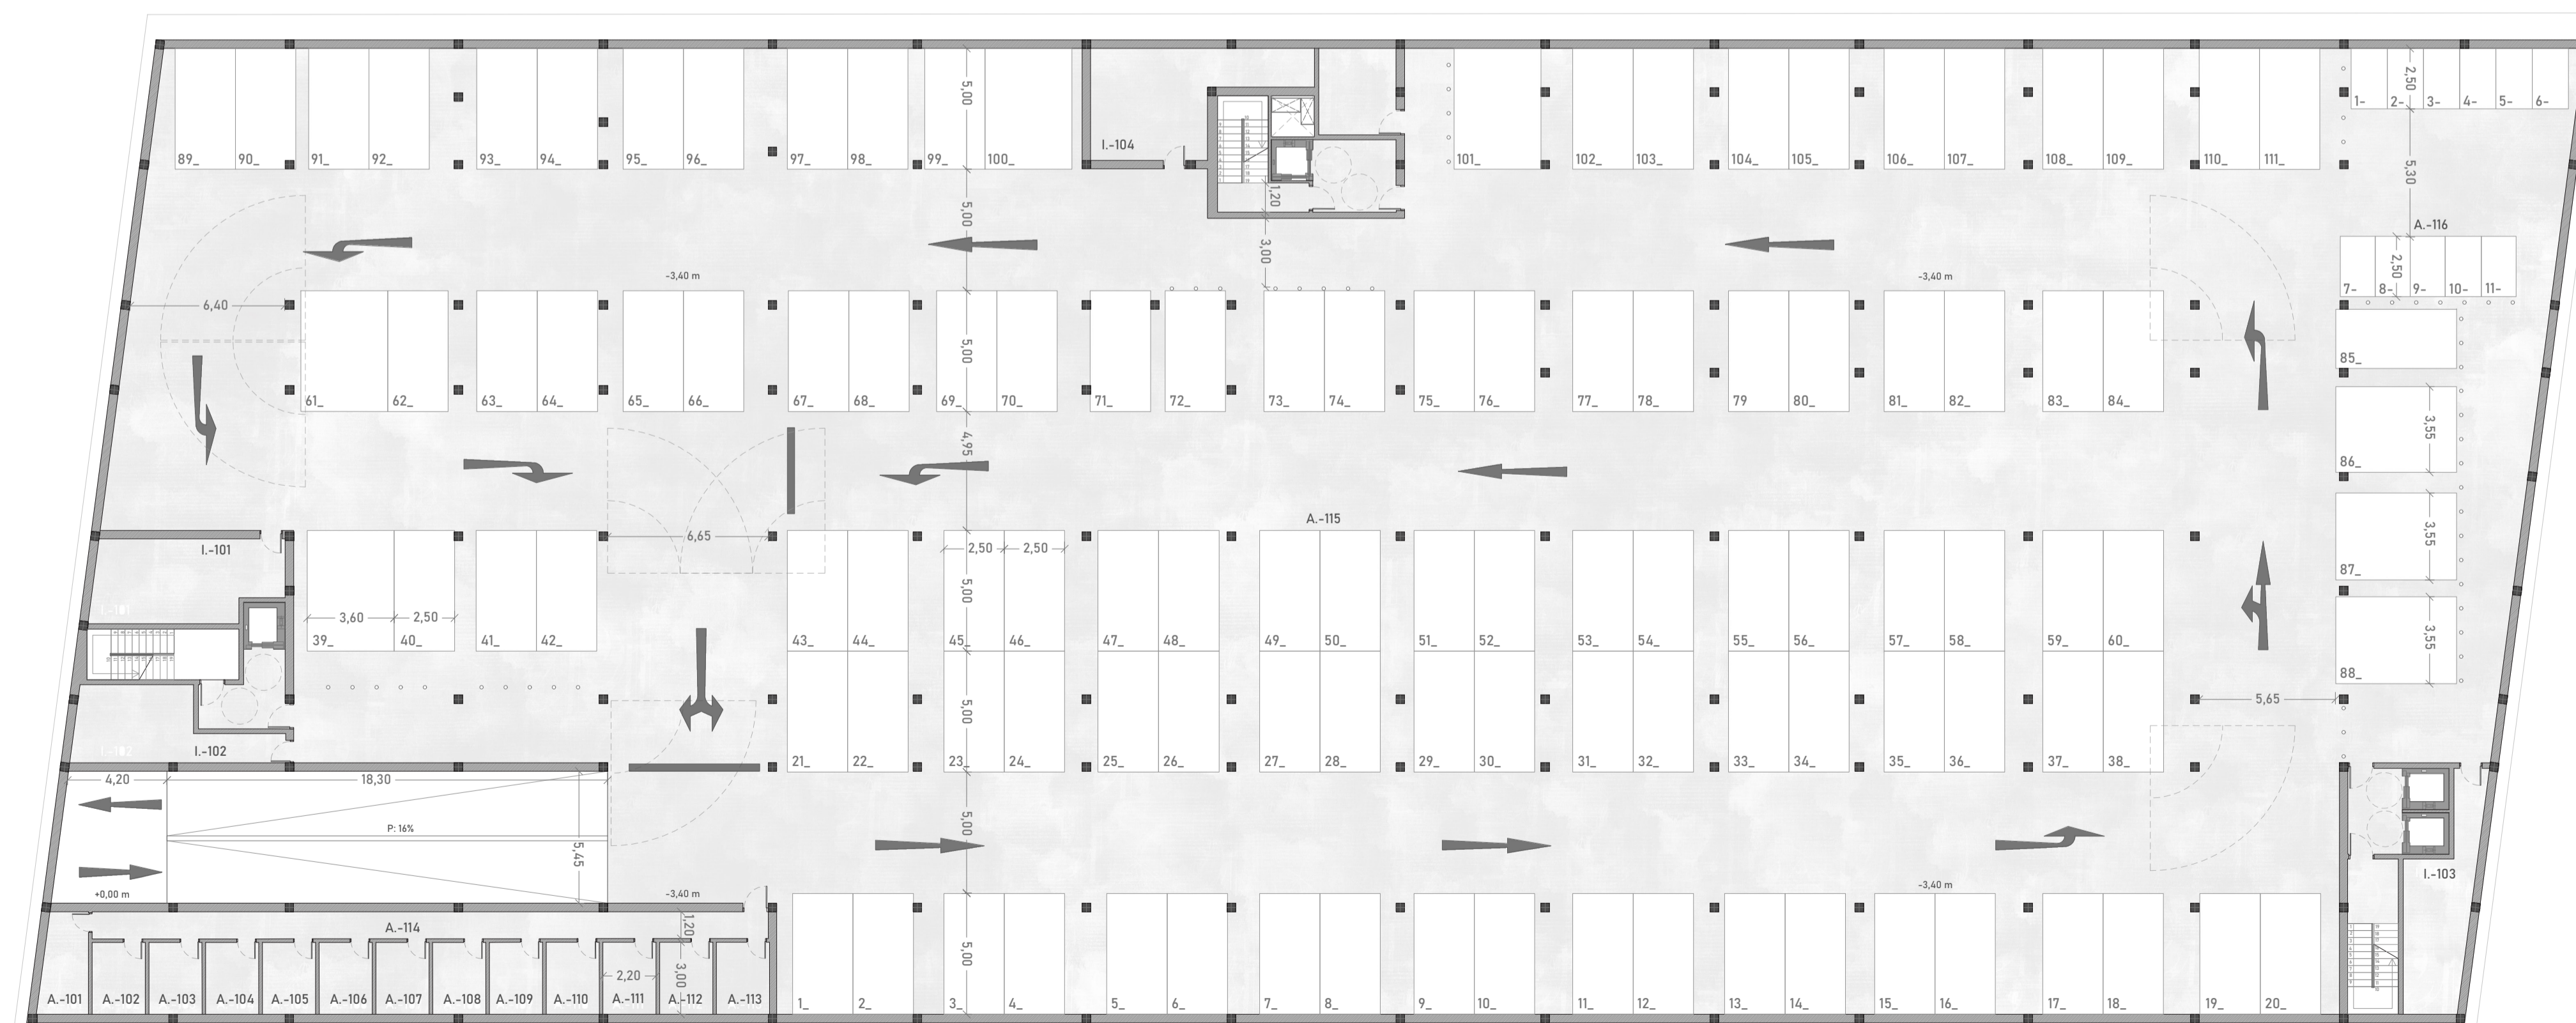

PLANTA DE SÓTANO (-3,40m)_E 1/200

EDIFICIO PÚBLICO			
USO GENERAL	CÓDIGO	DENOMINACIÓN	SUPERFICIE ÚTIL (m ²)
EQUIPAMIENTO SOCIO-CULTURAL	E.001	Hall	29,40
	E.002	Almacén	8,20
	E.003	Ases	46,80
	E.004	Local telecomunicaciones: RTU	9,75
	E.005	Distribuidor	44,20
	E.006	Sala de proyecciones / conferencias	148,00
	E.007	Almacén	33,50

Falso techo



E 1/200