




C1: CUBIERTA INVERTIDA NO TRANSITABLE CON GRAVA_E 1/15

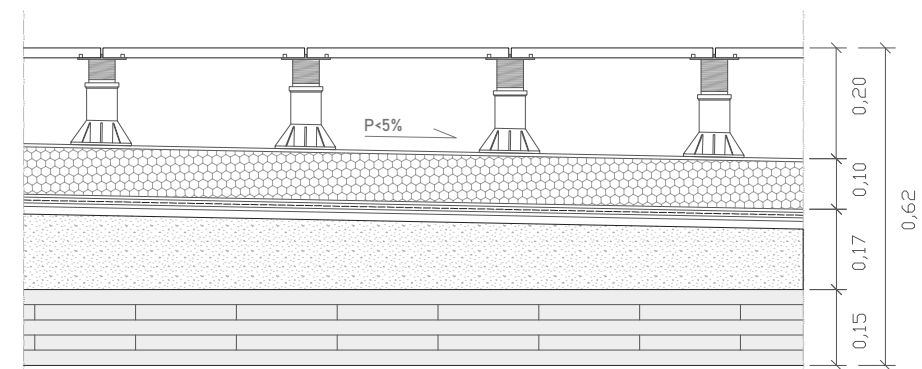


C2: CUBIERTA INVERTIDA TRANSITABLE CON PAVIMENTO FLOTANTE E 1/15

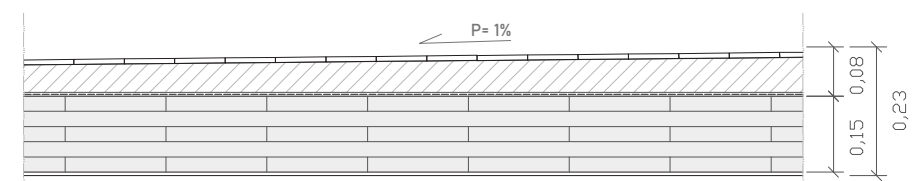

C3: FORJADO TERRAZAS VIVIENDAS CON TARIMA FLOTANTE_E 1/15

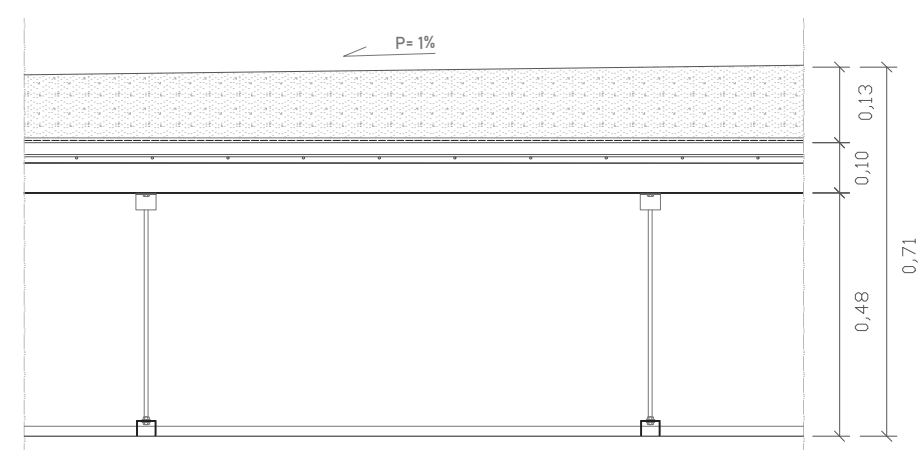

C4: FORJADO GALERÍA CON HORMIGÓN FRATASADO_E 1/15

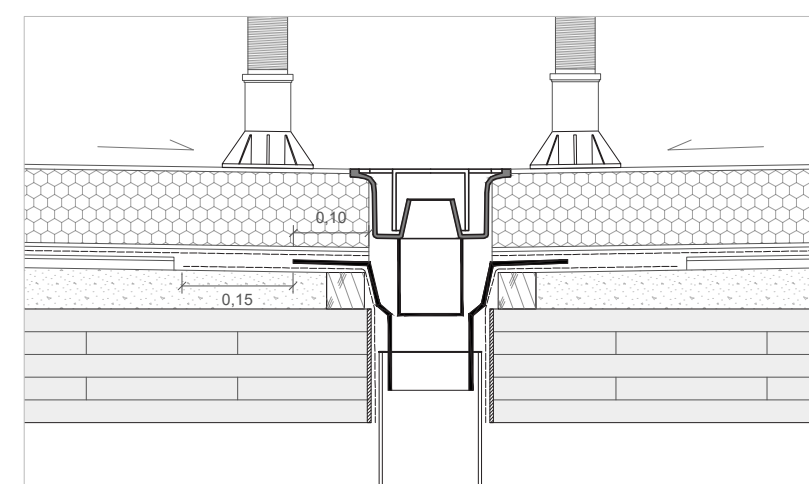

ENCUENTRO CUBIERTA TRANSITABLE Y SUMIDERO_E 1/10

Planta	Superficie cubierta (m²)	Nº mínimo sumideros	Nº sumideros final	Rebosadero
P3ª viviendas	813,1	5,4	7	No
P3ª viviendas castillete	46,15	2	1	Sí
P. 3ª edificio público	303	4	4	No
P. 3ª e. público castillete	38	2	1	Sí
P6ª viviendas	1172,6	7,8	9	No
P6ª viviendas castillete 1	30,25	2	1	Sí
P6ª viviendas castillete 2	163,3	3	3	No

Cubierta P. 3ª viviendas		
Paño	Superficie m²	Diámetro bajante (mm)
Paño 1	117,5	90
Paño 2	106	90
Paño 3	129	90
Paño 4	129	90
Paño 5	129	90
Paño 6	103	90
Paño 7	99,6	90
Paño 10	46,15	90

Cubierta P. 3ª edificio público		
Paño	Superficie m²	Diámetro bajante (mm)
Paño 8	163,5	90
Paño 9	139,5	90
Paño 11	38	90


Cubierta P6ª viviendas		
Paño	Superficie m²	Diámetro bajante (mm)
Paño 12	136,5	90
Paño 13	141,7	90
Paño 14	141,7	90
Paño 15	141,7	90
Paño 16	141,7	90
Paño 17	141,7	90
Paño 18	141,7	90
Paño 19	141,7	90
Paño 20	46,2	90
Paño 21	30,25	90
Paño 22	163,3	90

- Dirección evacuación pluvial
- Límite paños
- LH Línea de limahoya
- LT Línea de limatesa
- ⊙ Cota altimétrica
- ⊙ Número de paño
- Colector pluviales inferior
- Colector pluviales superior
- Sumidero lineal
- Sumidero lineal superior
- Sumidero puntual pluviales
- Bajante pluviales
- Sumidero puntual superior
- Falso techo

E 1/200




PLANTA TERCERA: EVACUACIÓN DE AGUAS PLUVIALES_E 1/200

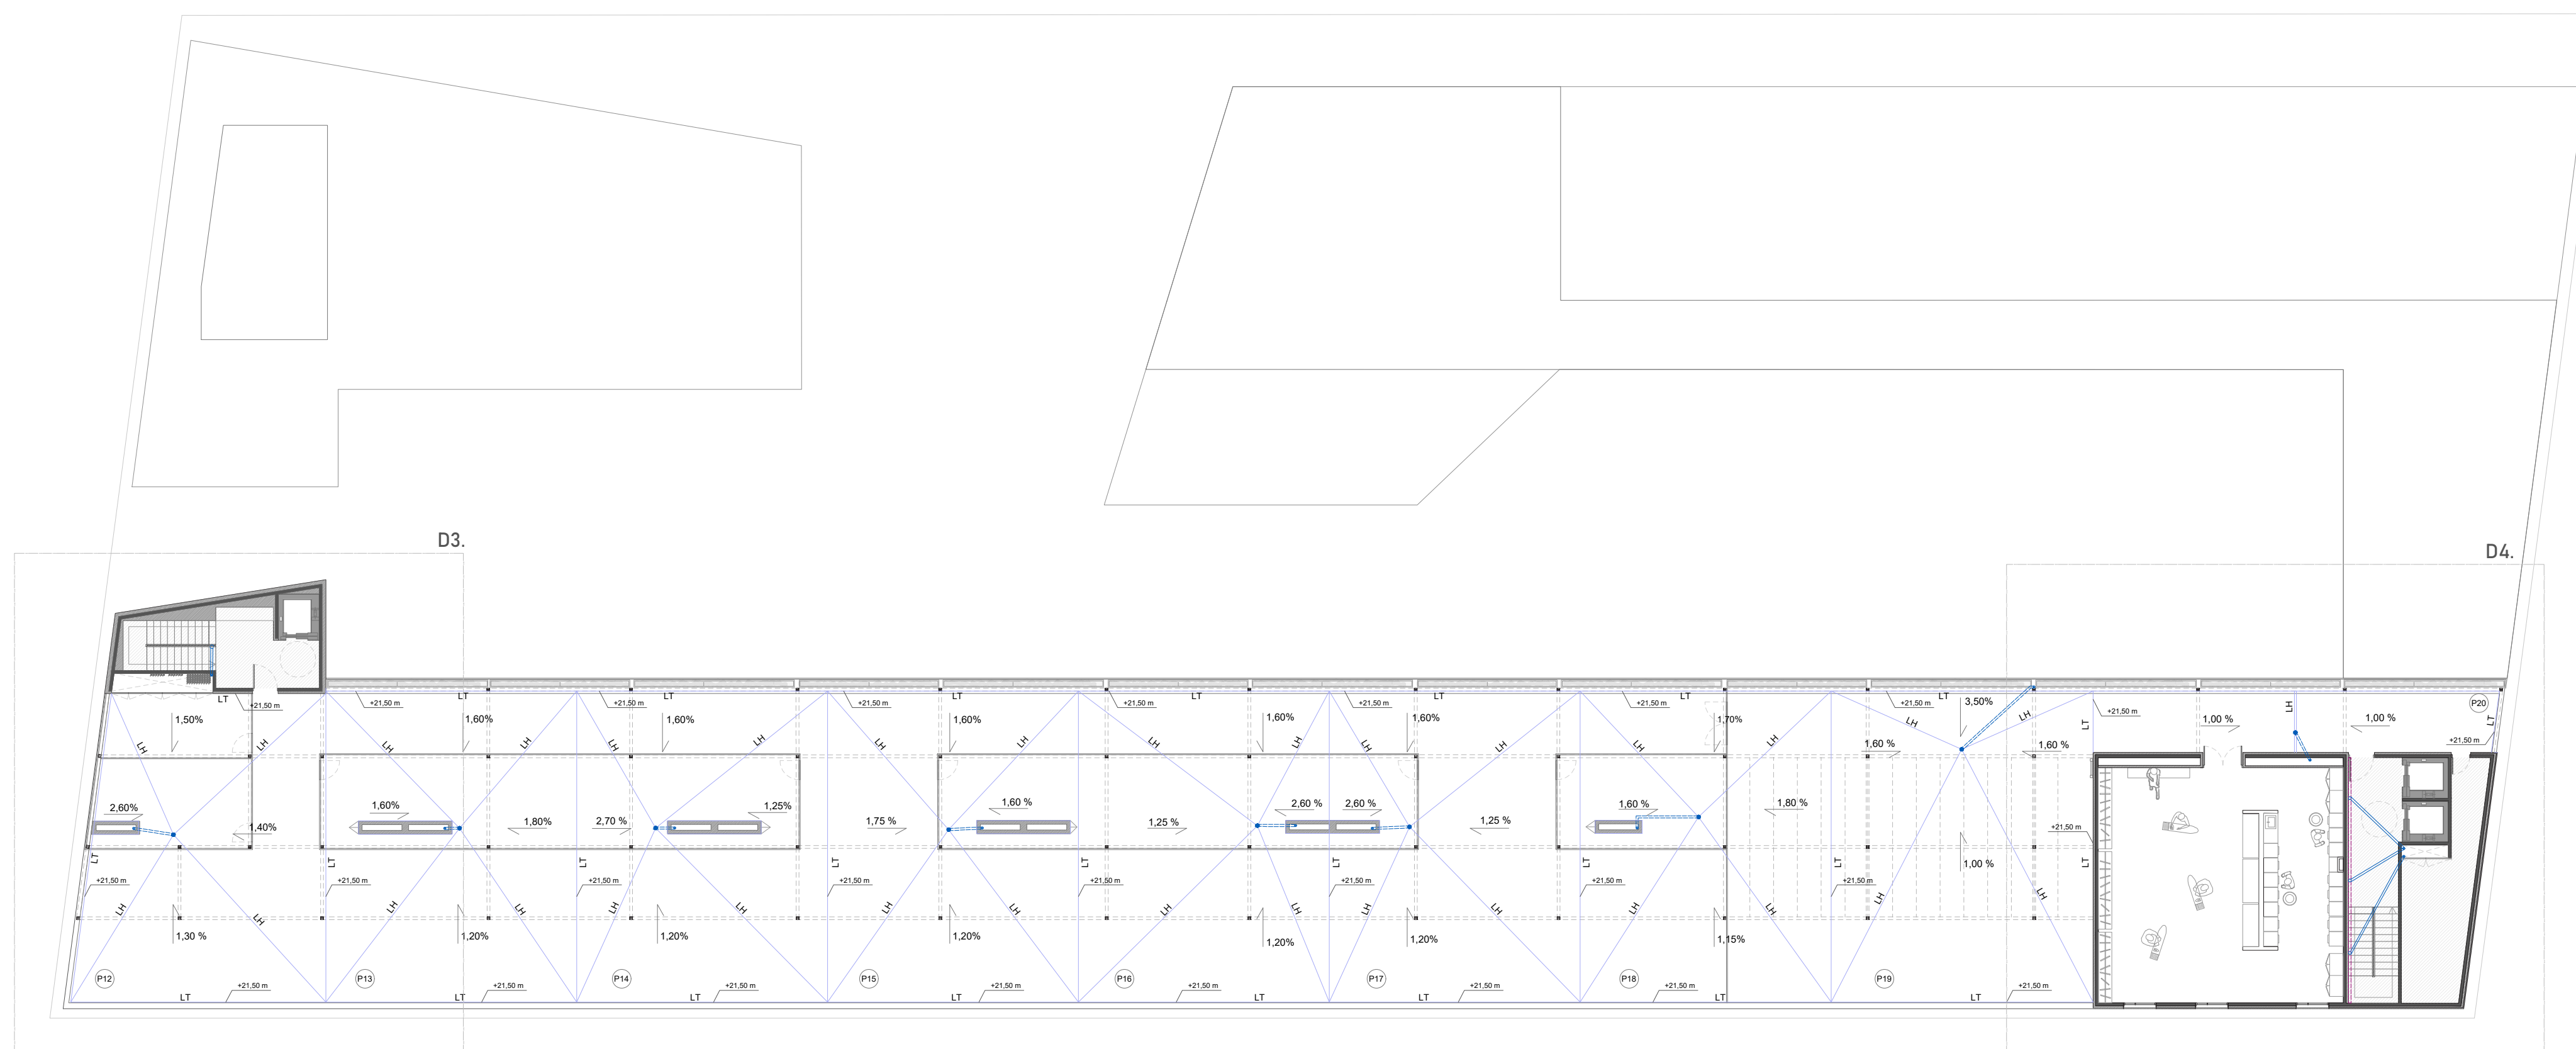


PLANTA SEXTA: EVACUACIÓN DE AGUAS PLUVIALES_E 1/200




D1: CASTILLETE EDIF. PÚBLICO_E 1/200

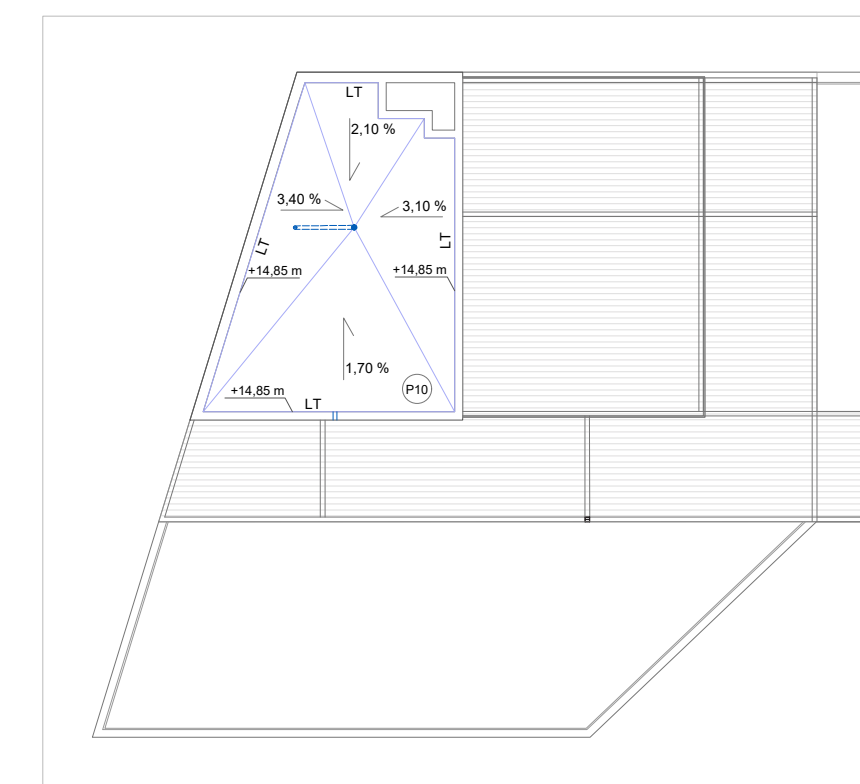

D2: CASTILLETE NÚCLEO COMUNICACIONES 3_E 1/200

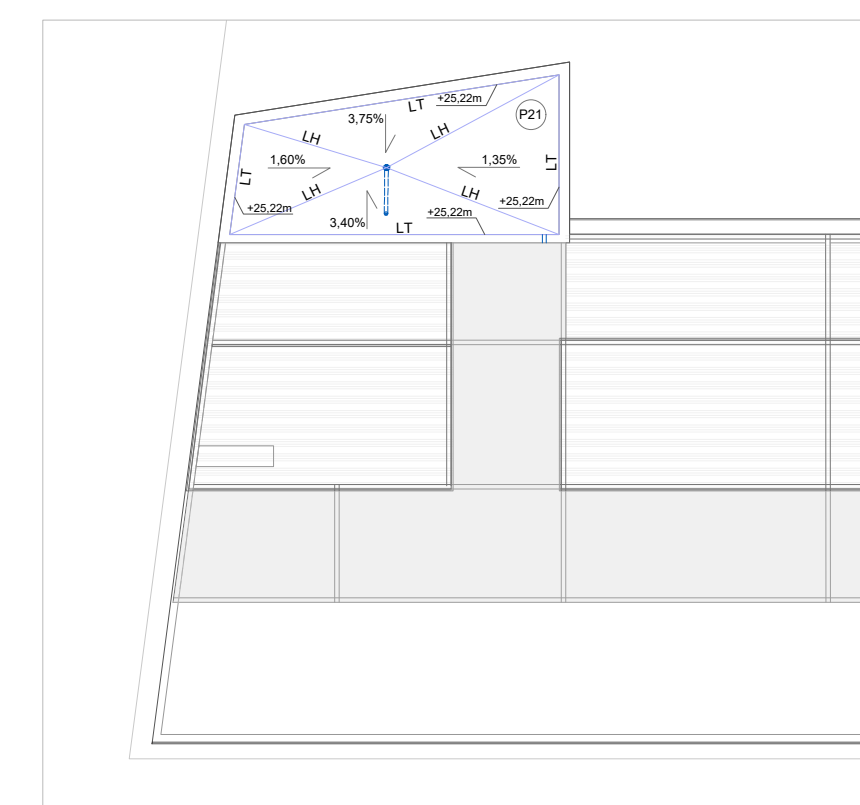

D3: CASTILLETE NÚCLEO COMUNICACIONES 1_E 1/200

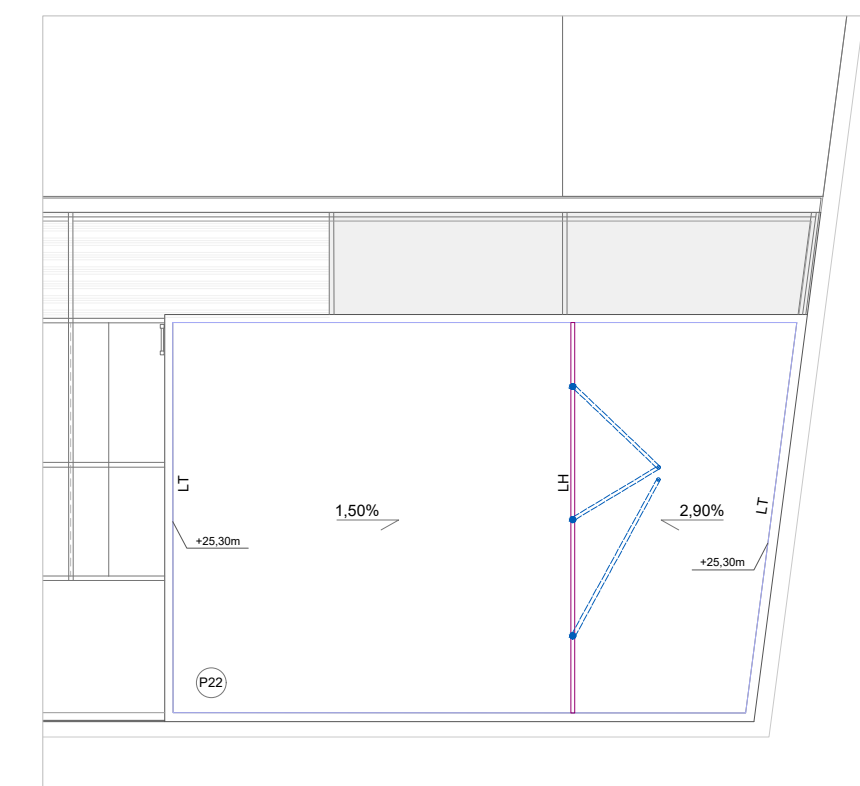

D4: CASTILLETE NÚCLEO COMUNICACIONES 2_E 1/200

DEFINICIÓN. CUBIERTAS