D1: REPLANTEO DE SISTEMA DE ANCLAJE DE FACHADA_ E 1/50

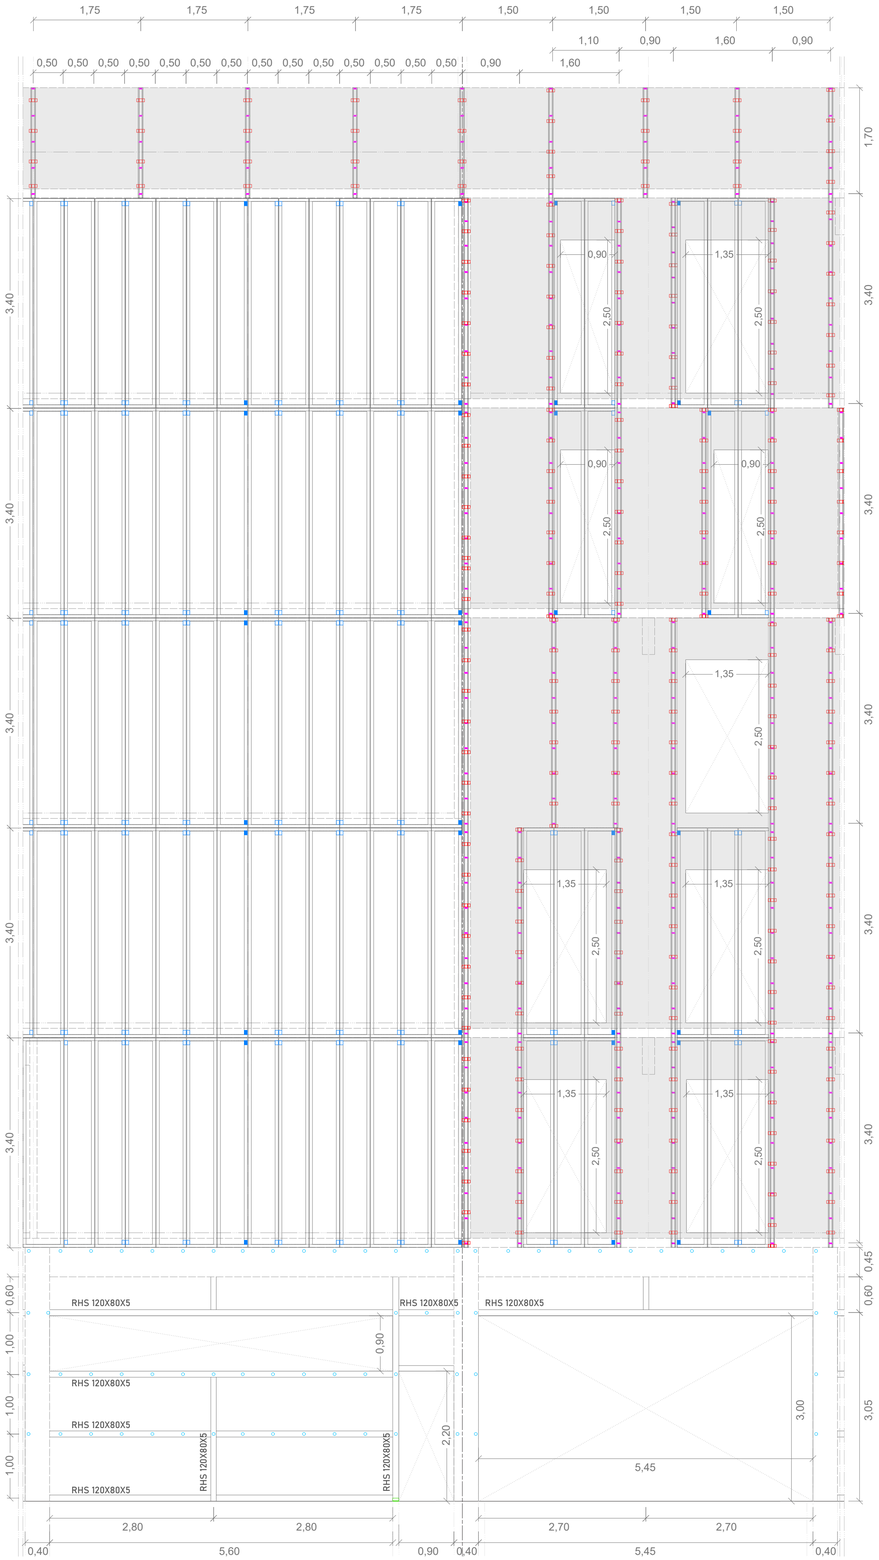

D2: REPLANTEO DE SISTEMA DE ANCLAJE DE FACHADA_ E 1/75

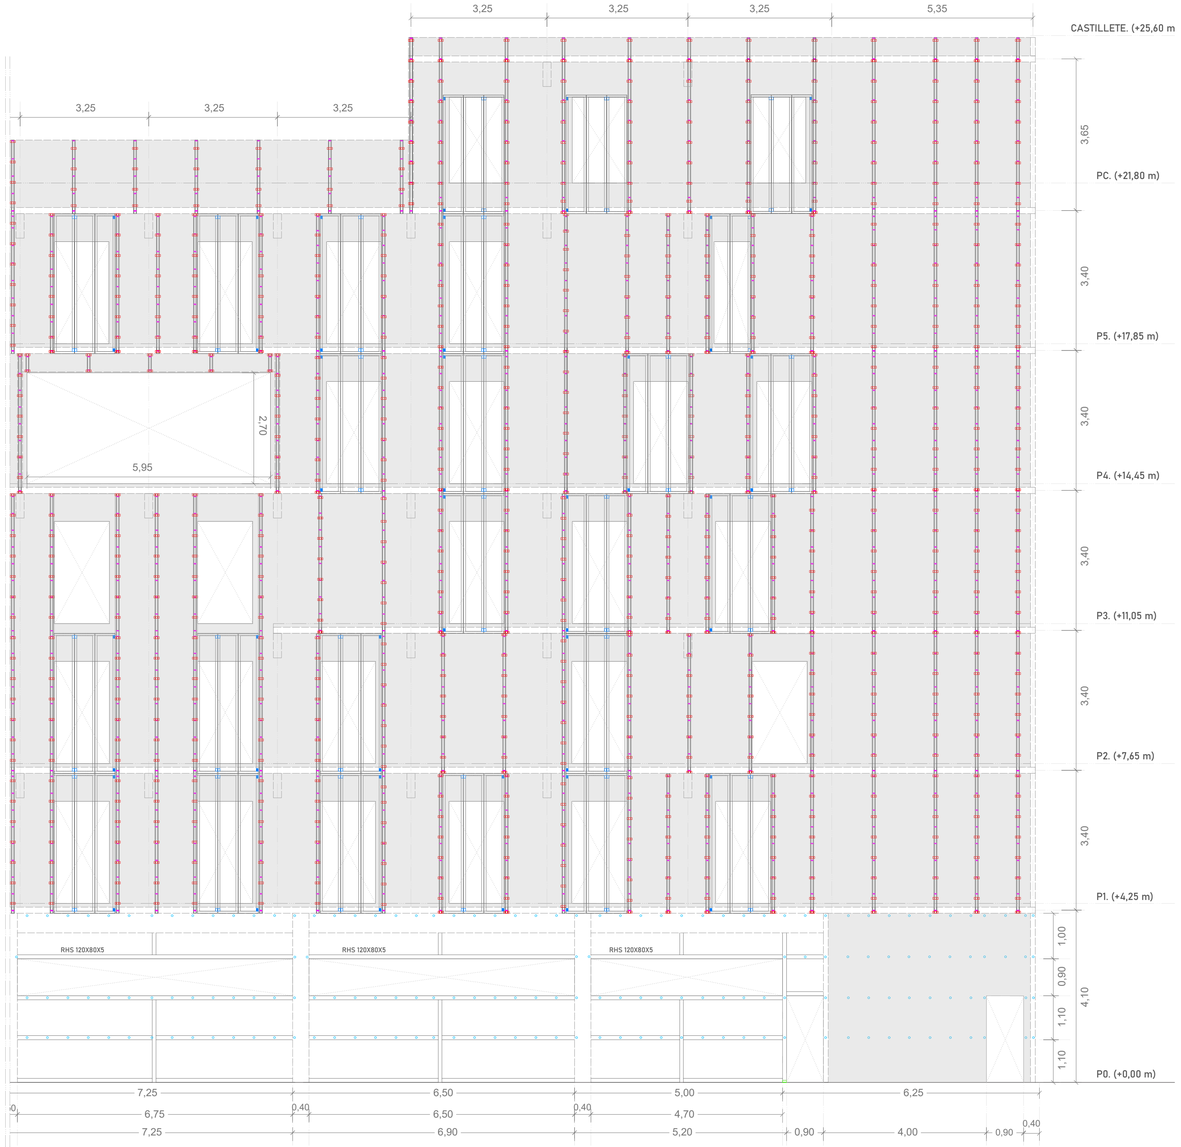

SISTEMA DE CUELGUE FACHADA VENTILADA A CLT

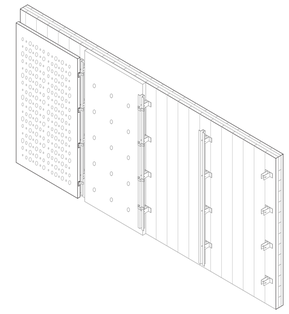

SISTEMA DE ANCLAJE PANELES MÓVILES

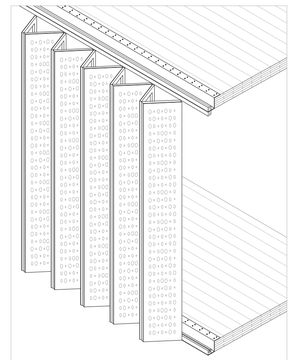

- Separadores en doble T de aluminio aleación 6063 T5 con fijación atornillada a hoja soporte de paneles CLT.
- Perfil montante Omega de aluminio aleación 6063 T5 con fijación atornillada a separadores en doble T. Separación= ancho panel.
- Pieza para cuelgue de bandeja de aleación 6063 T5, con recubrimiento de EPDM. Fijación a montantes Omega. Separación máxima entre soportes de 50cm.
- Sistema de doble bisagra de acero galvanizado para abatimiento tipo acordeón. Pieza fija.
- Sistema de doble bisagra de acero galvanizado para abatimiento tipo acordeón. Pieza móvil sobre guía.
- Fijación atornillada oculta de paneles sándwich a estructura auxiliar de acero galvanizado. Separación de 50 cm.
- Perfil guía de acero galvanizado para abatimiento de paneles móviles. Fijación a borde de forjado.
- Estructura auxiliar de acero S275 J0H conformado en frío y galvanizado.
  - Estructura paneles móviles: SHS 50x50x6,3 mm
  - Estructura paneles sandwich: RHS 120x80x5 mm
- Contorno estructura
- Cota de acabado pavimento
- Huecos
- Cerramiento estructural de paneles CLT

ALZADO GENERAL CON REPLANTEO DE SUBESTRUCTURA_ E 1/200

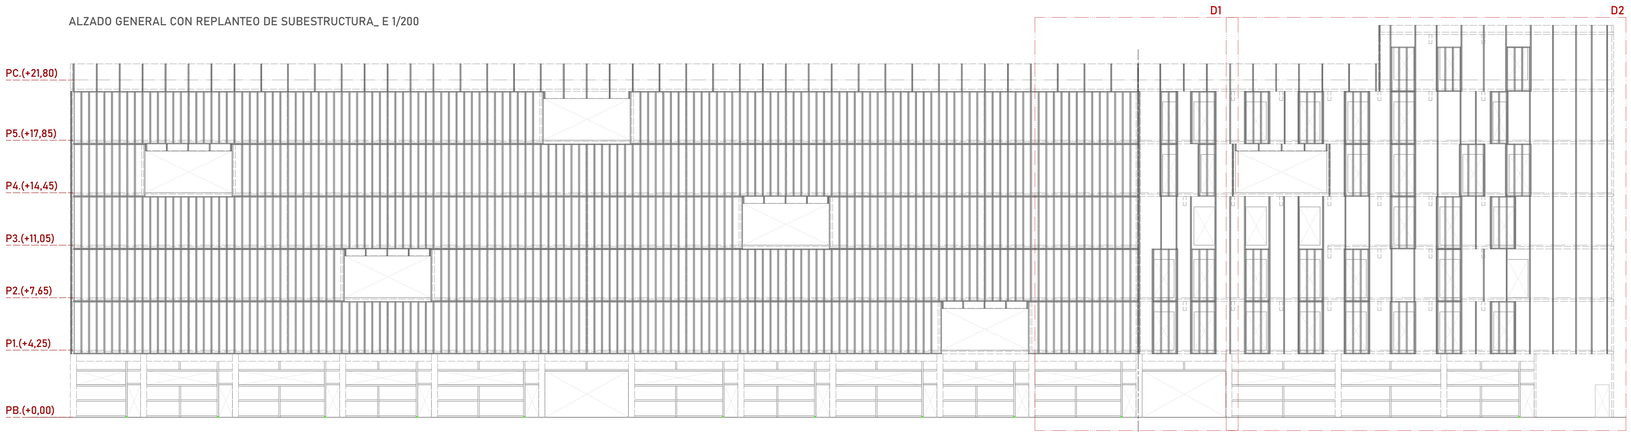

E 1/200 0 5 10 20

E 1/75 0 1 2 5

E 1/50 0 0,5 1

MODULACIÓN DE PANELES 1. SUBESTRUCTURA.

SFK (Social FrameWork) _Cooperativa de viviendas en San Jerónimo

Beatriz Cubero Olivares_Máster Universitario en Arquitectura_ETSA Sevilla_Grupo M.02_Curso 2019/2020