




- Replanteo -

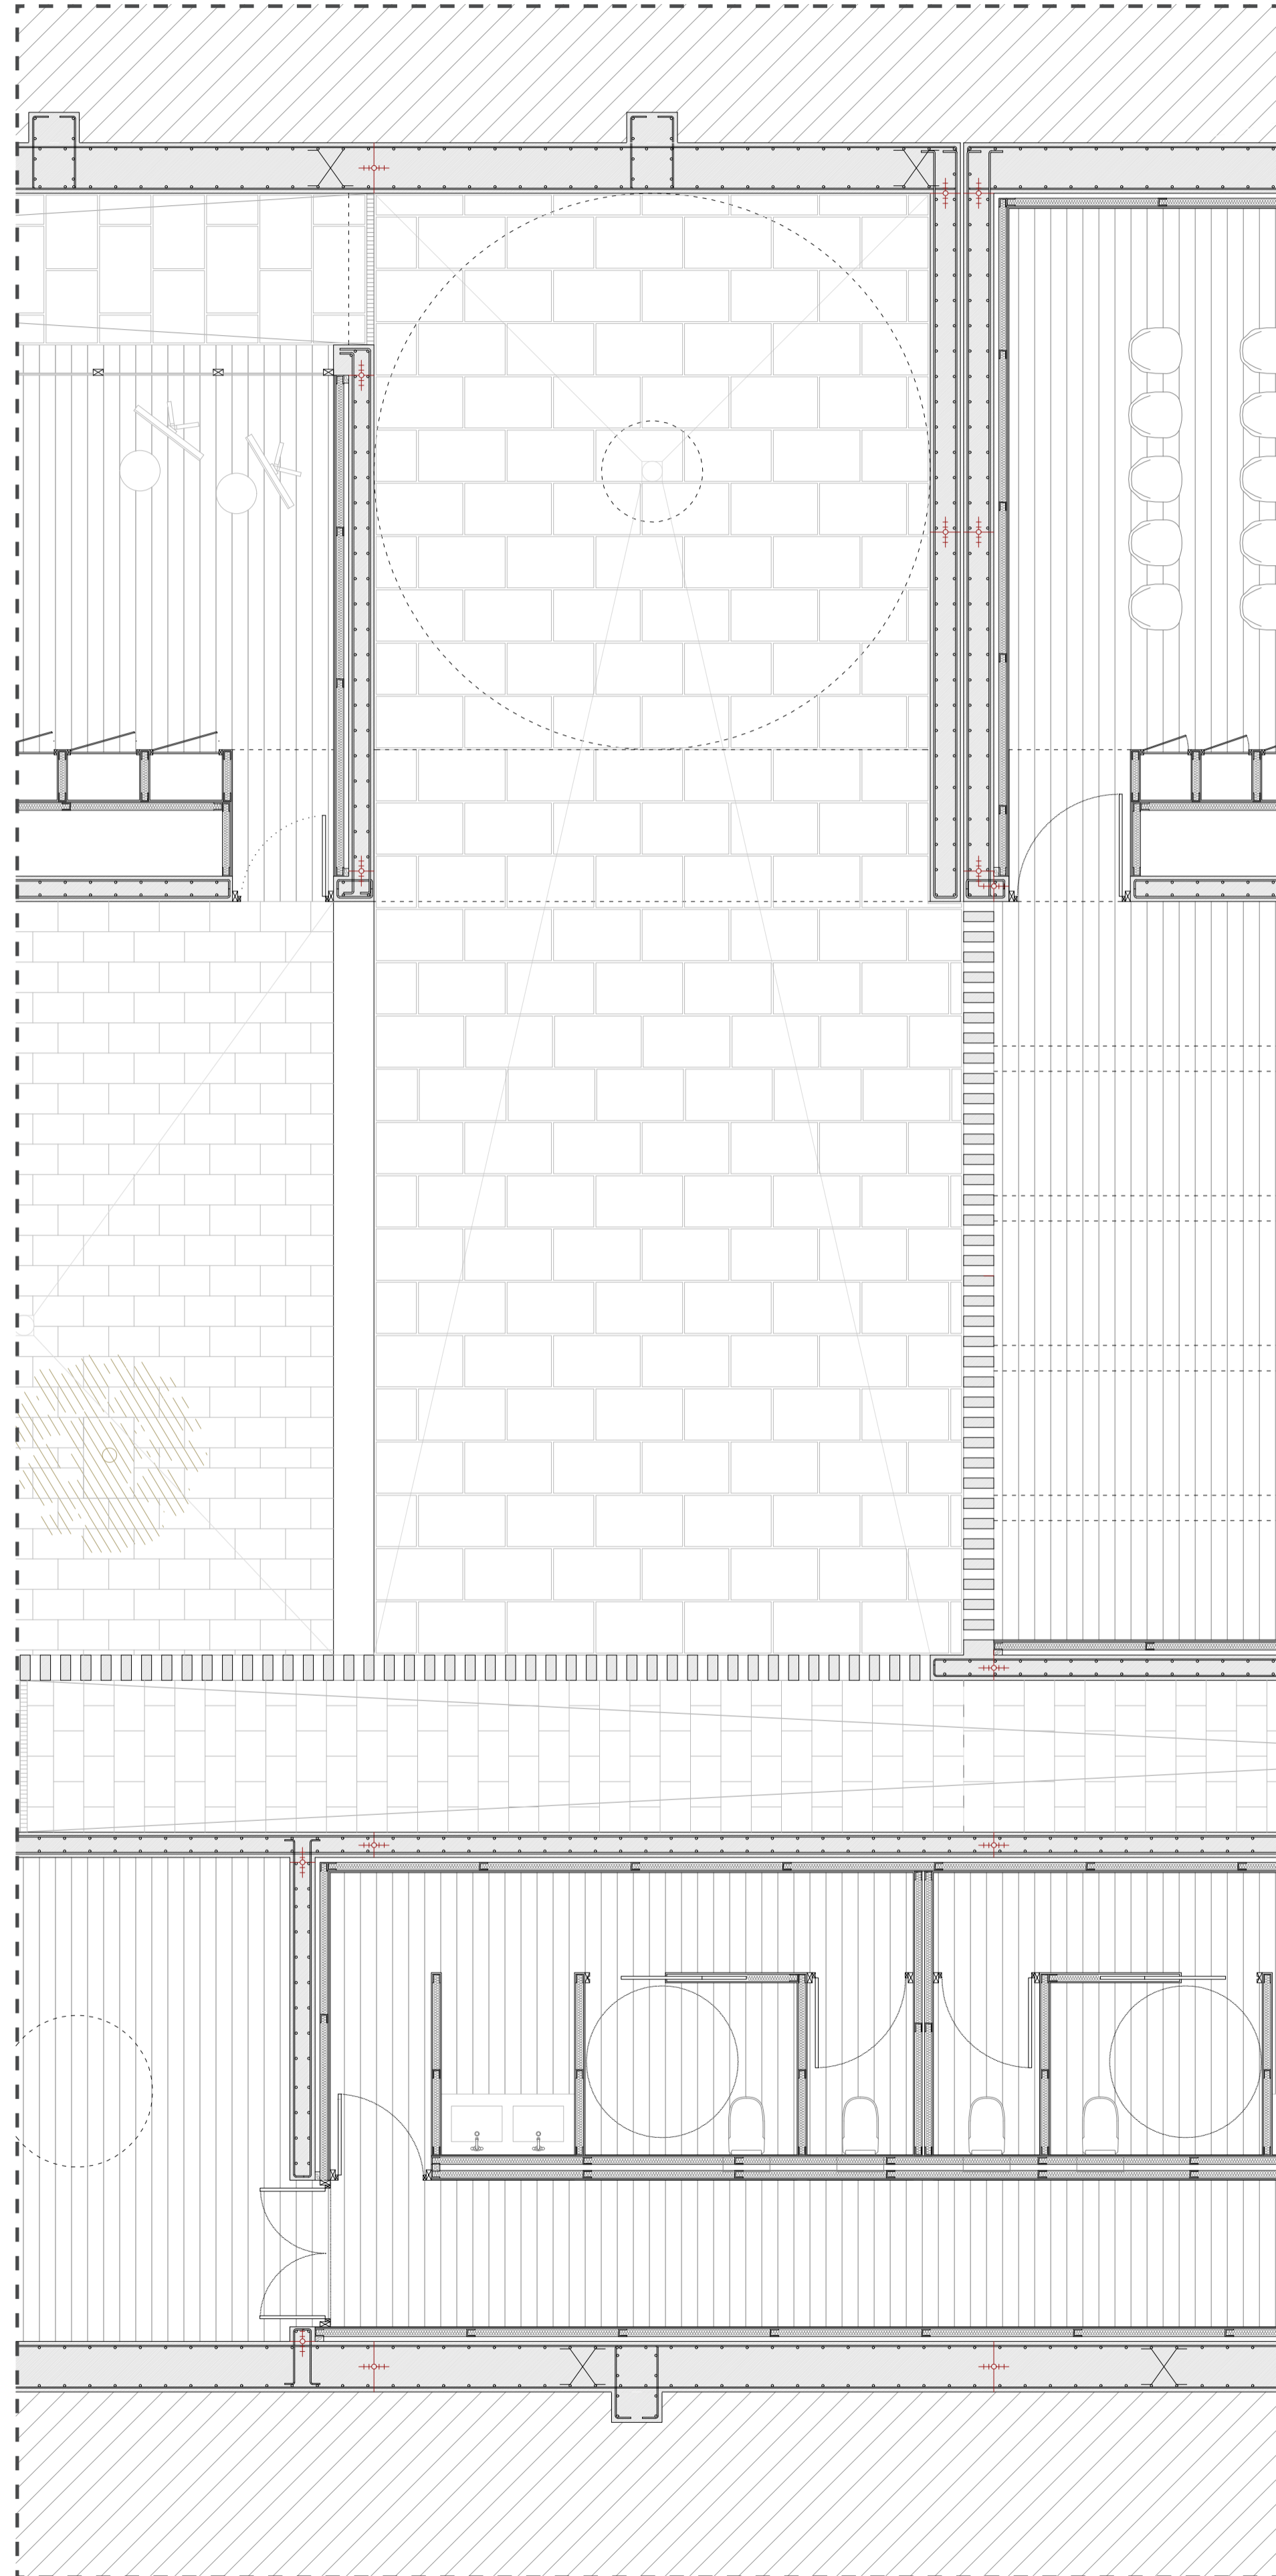

*DI. Detalle de planta constructiva. Escala 1: 50_N^o

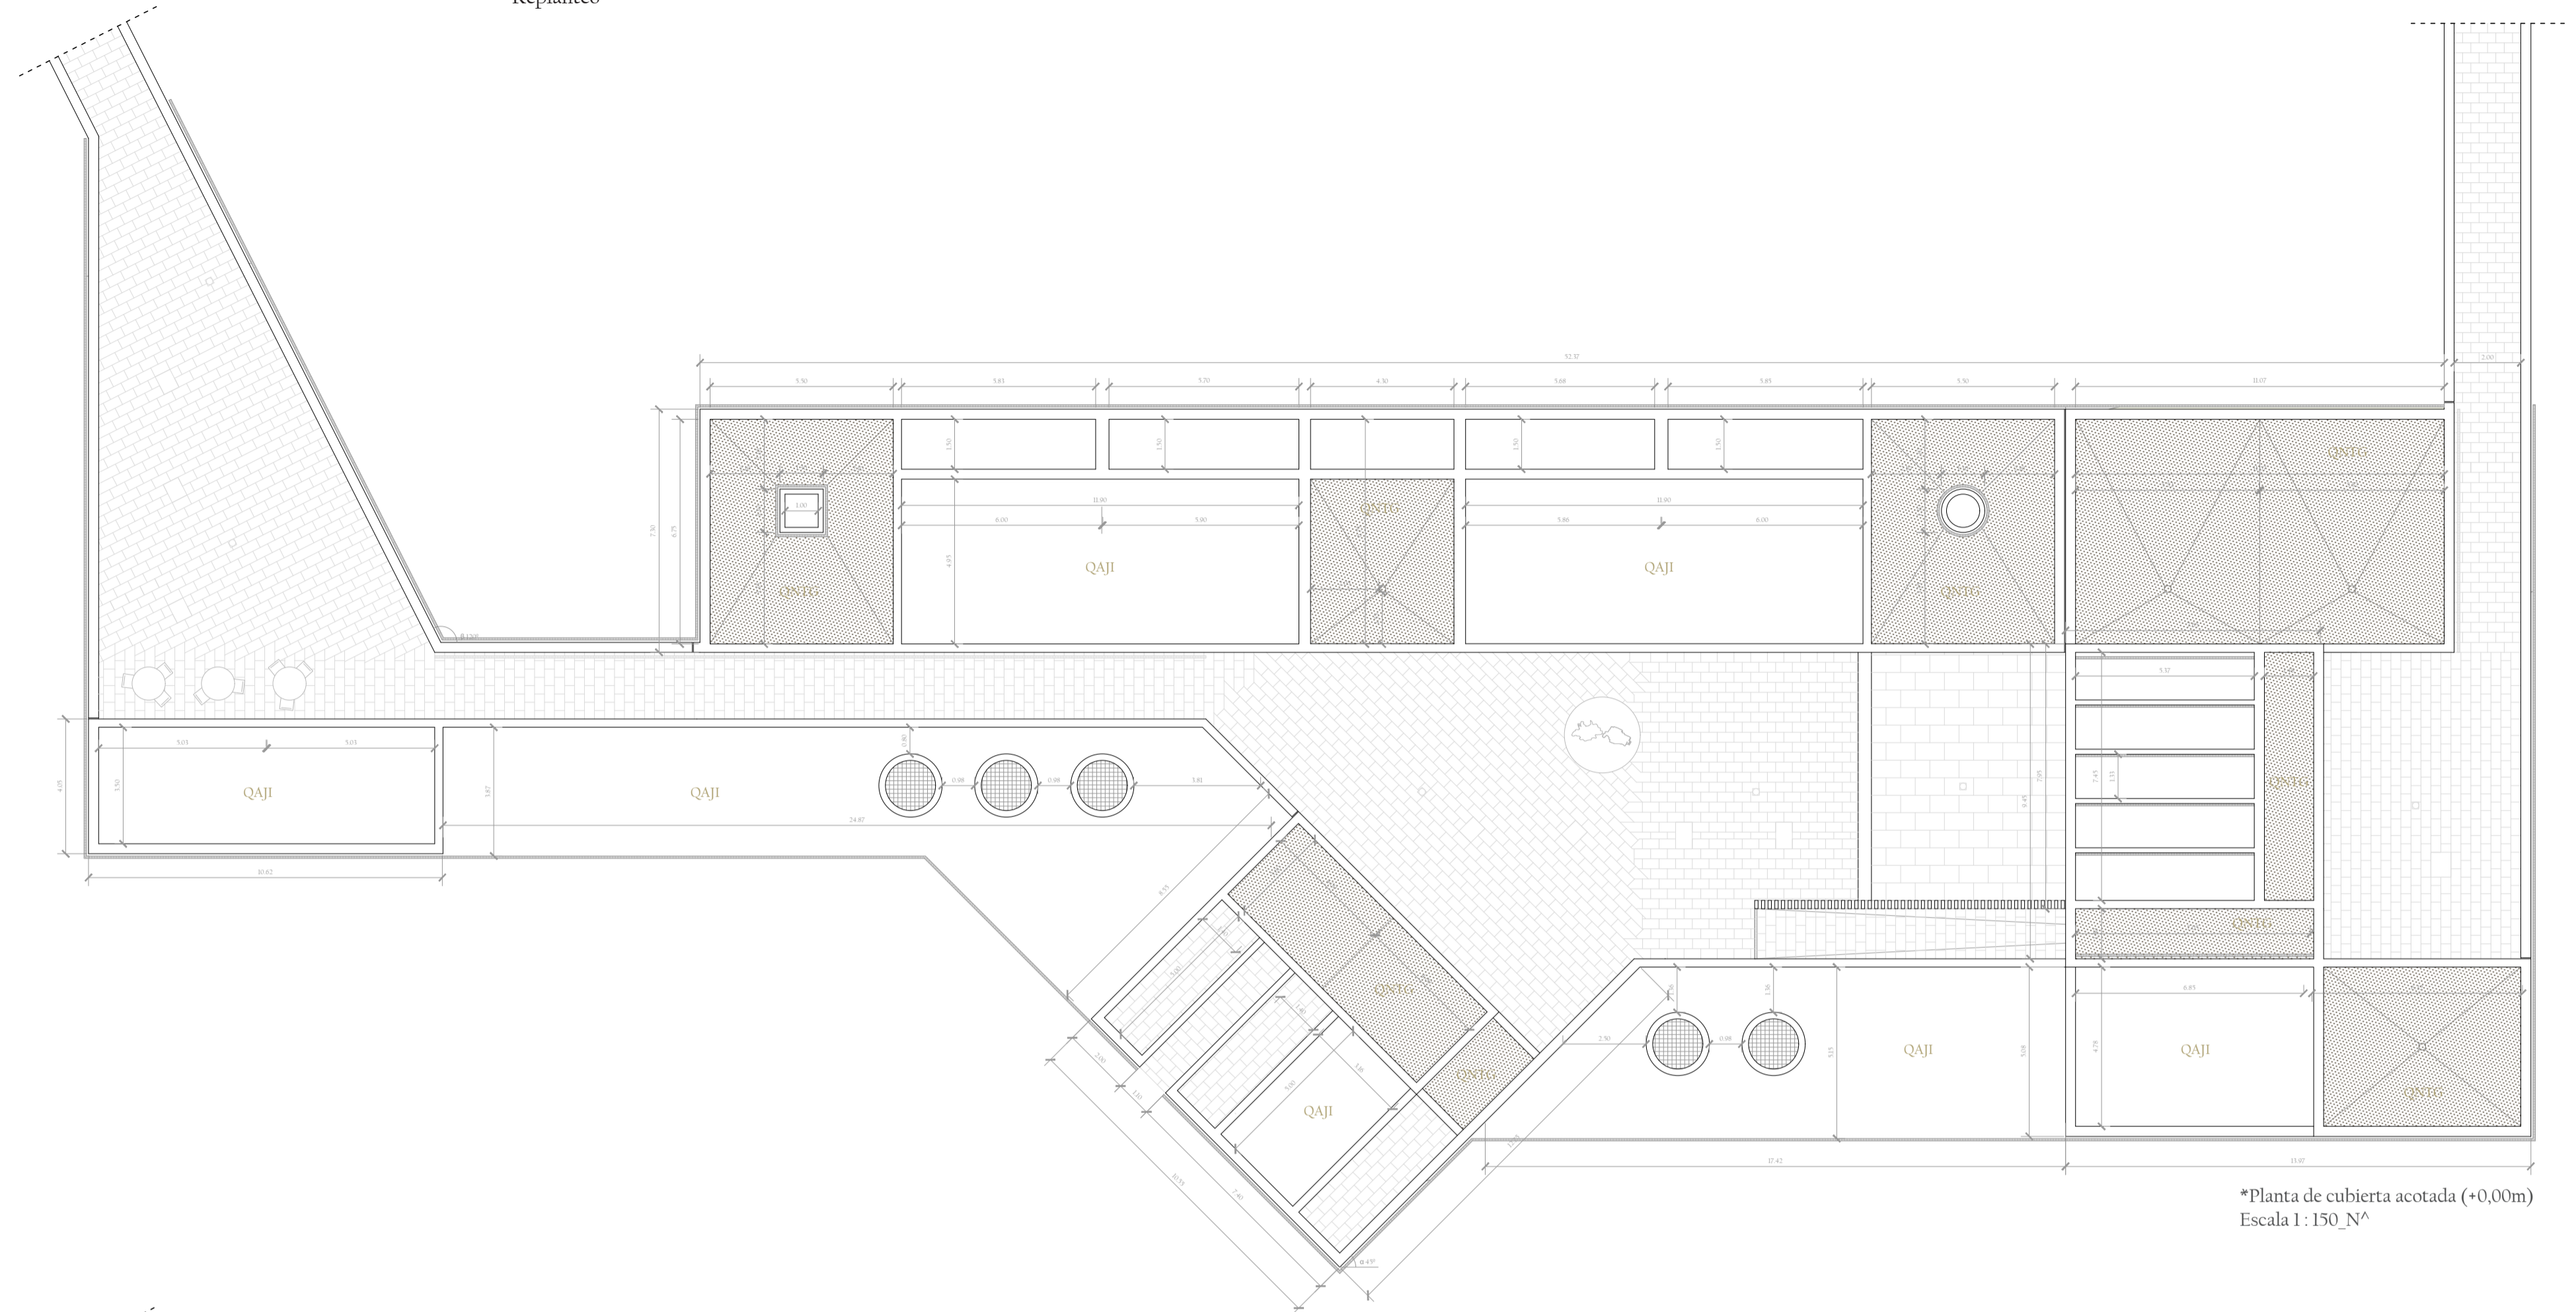

*Planta de cubierta acotada (+0,00m)
Escala 1: 150_N^o

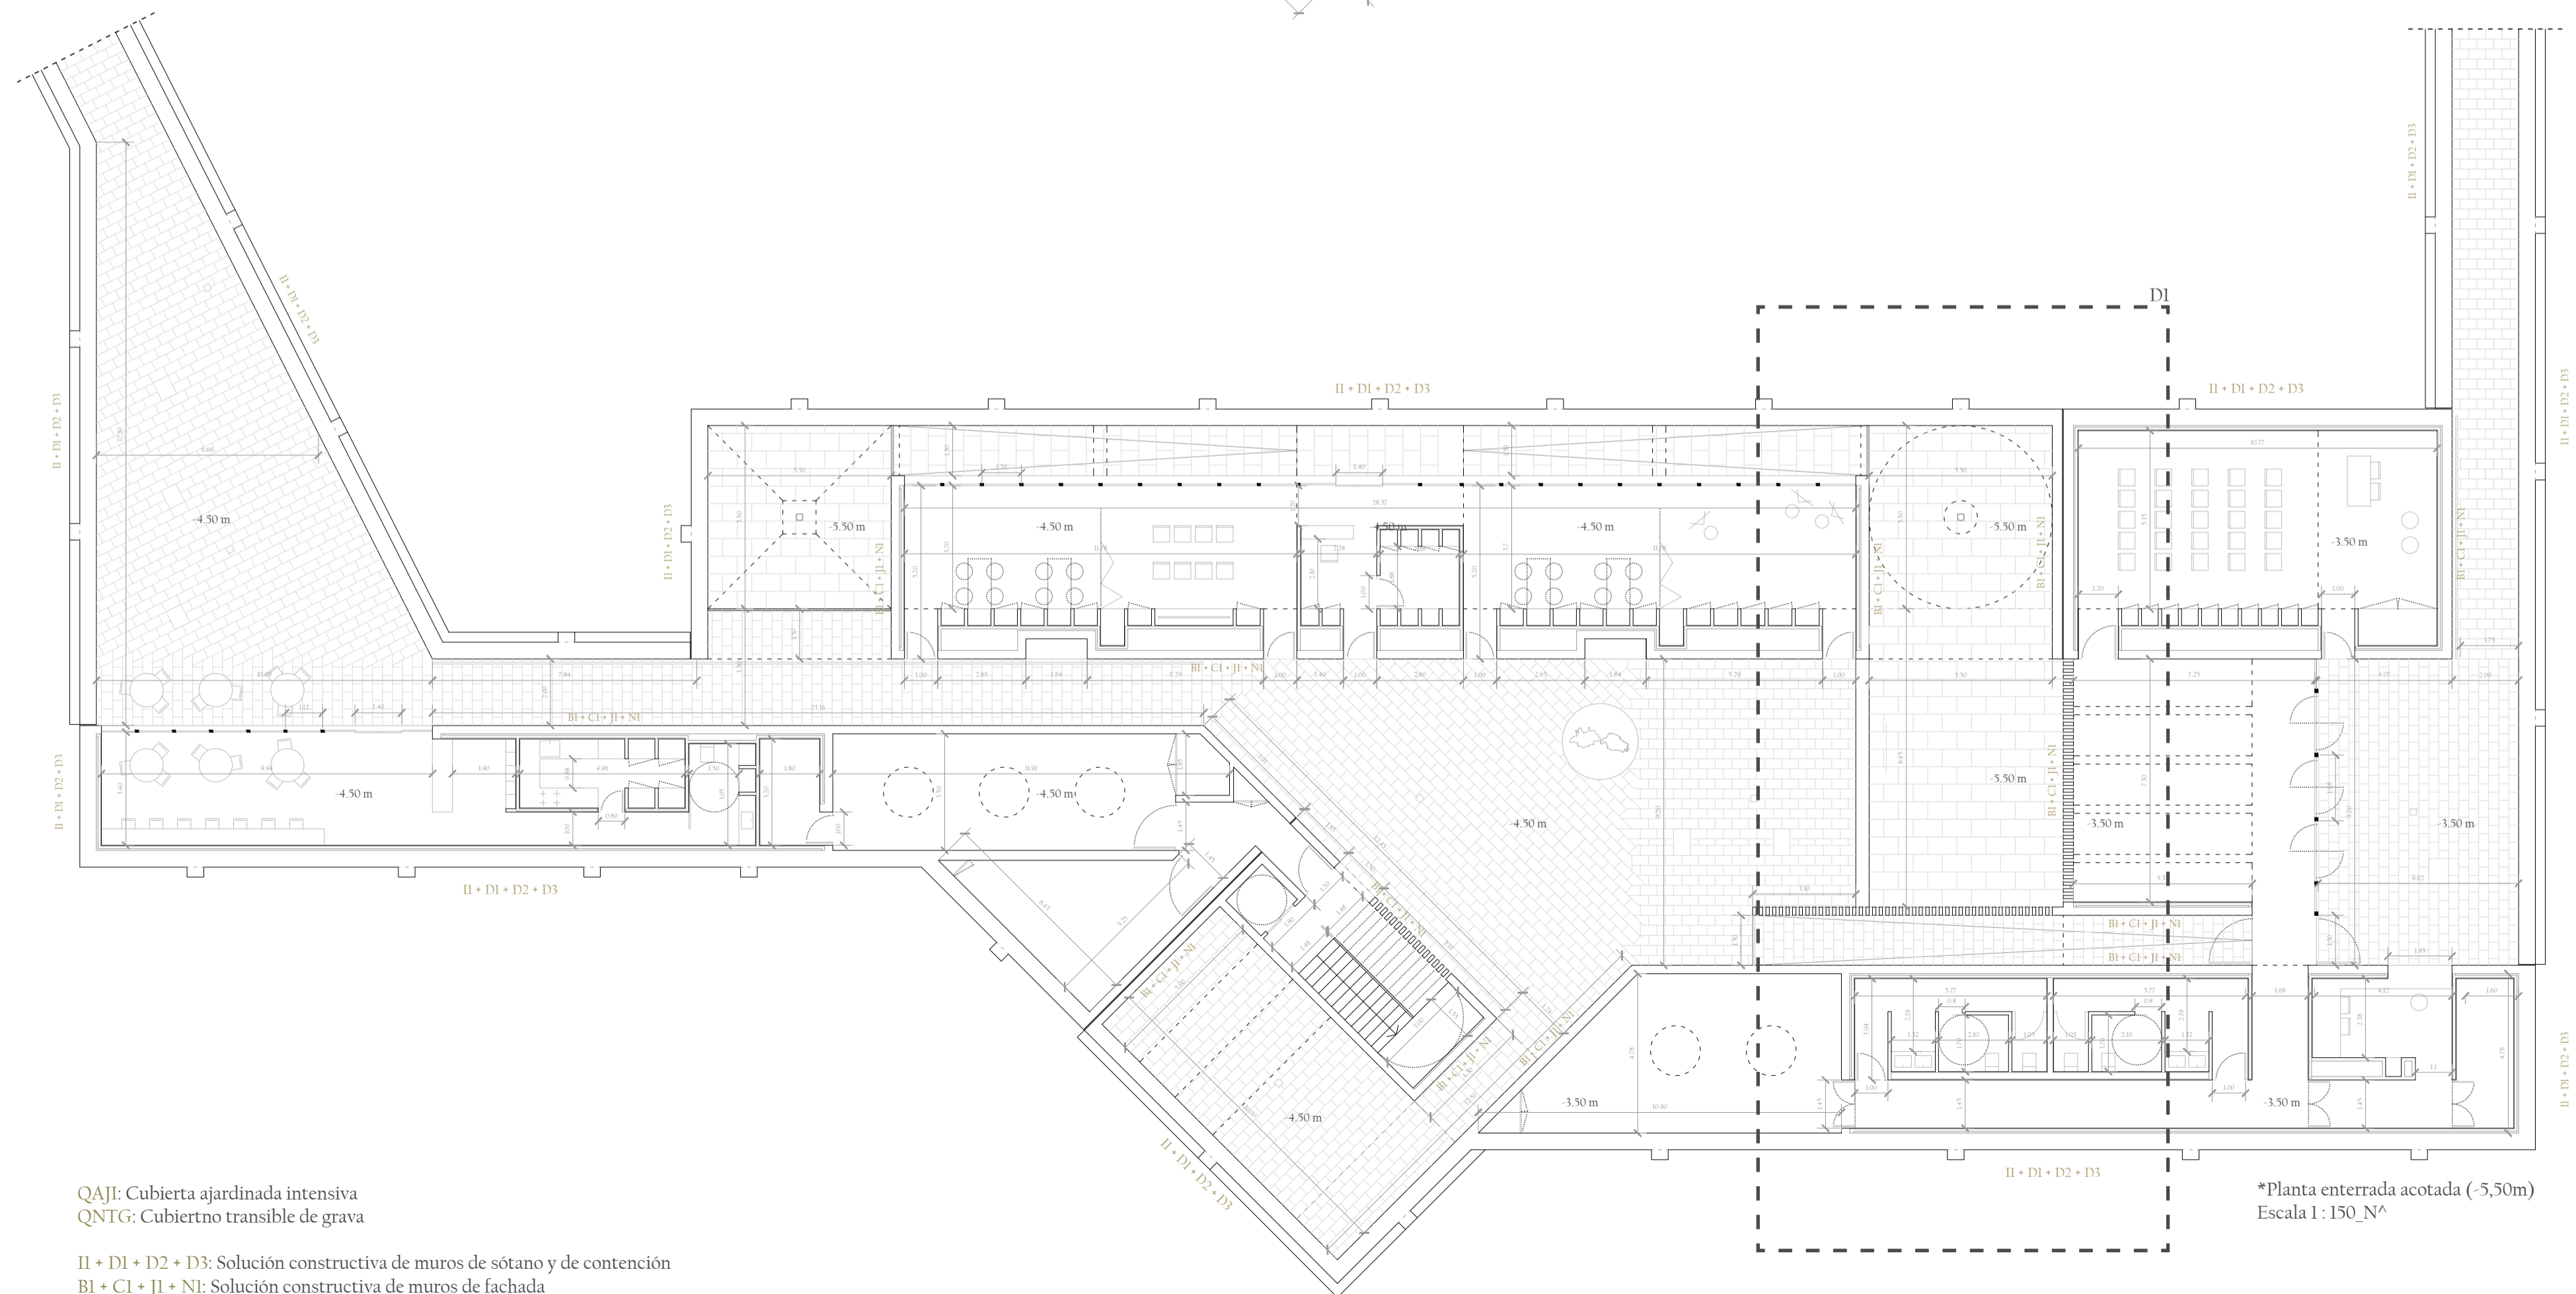

*Planta enterrada acotada (-5,50m)
Escala 1: 150_N^o

QAJI: Cubierta ajardinada intensiva
QNTG: Cubierta transible de grava

II + DI + D2 + D3: Solución constructiva de muros de sótano y de contención
B1 + C1 + J1 + NI: Solución constructiva de muros de fachada