




	ARM.SUPERIOR	ARM.INFERIOR
HORMIGÓN ARMADO HA-35-B-20-IIe		
ACERO B 500S		
LOSA DE CIMENTACIÓN CANTO 70cm	ø12 a 20cm	ø12 a 20cm
FORJADO RETICULAR CANTO 45+S. INTEREJE 76cm/NERVIDO 16cm	1ø12	1ø16

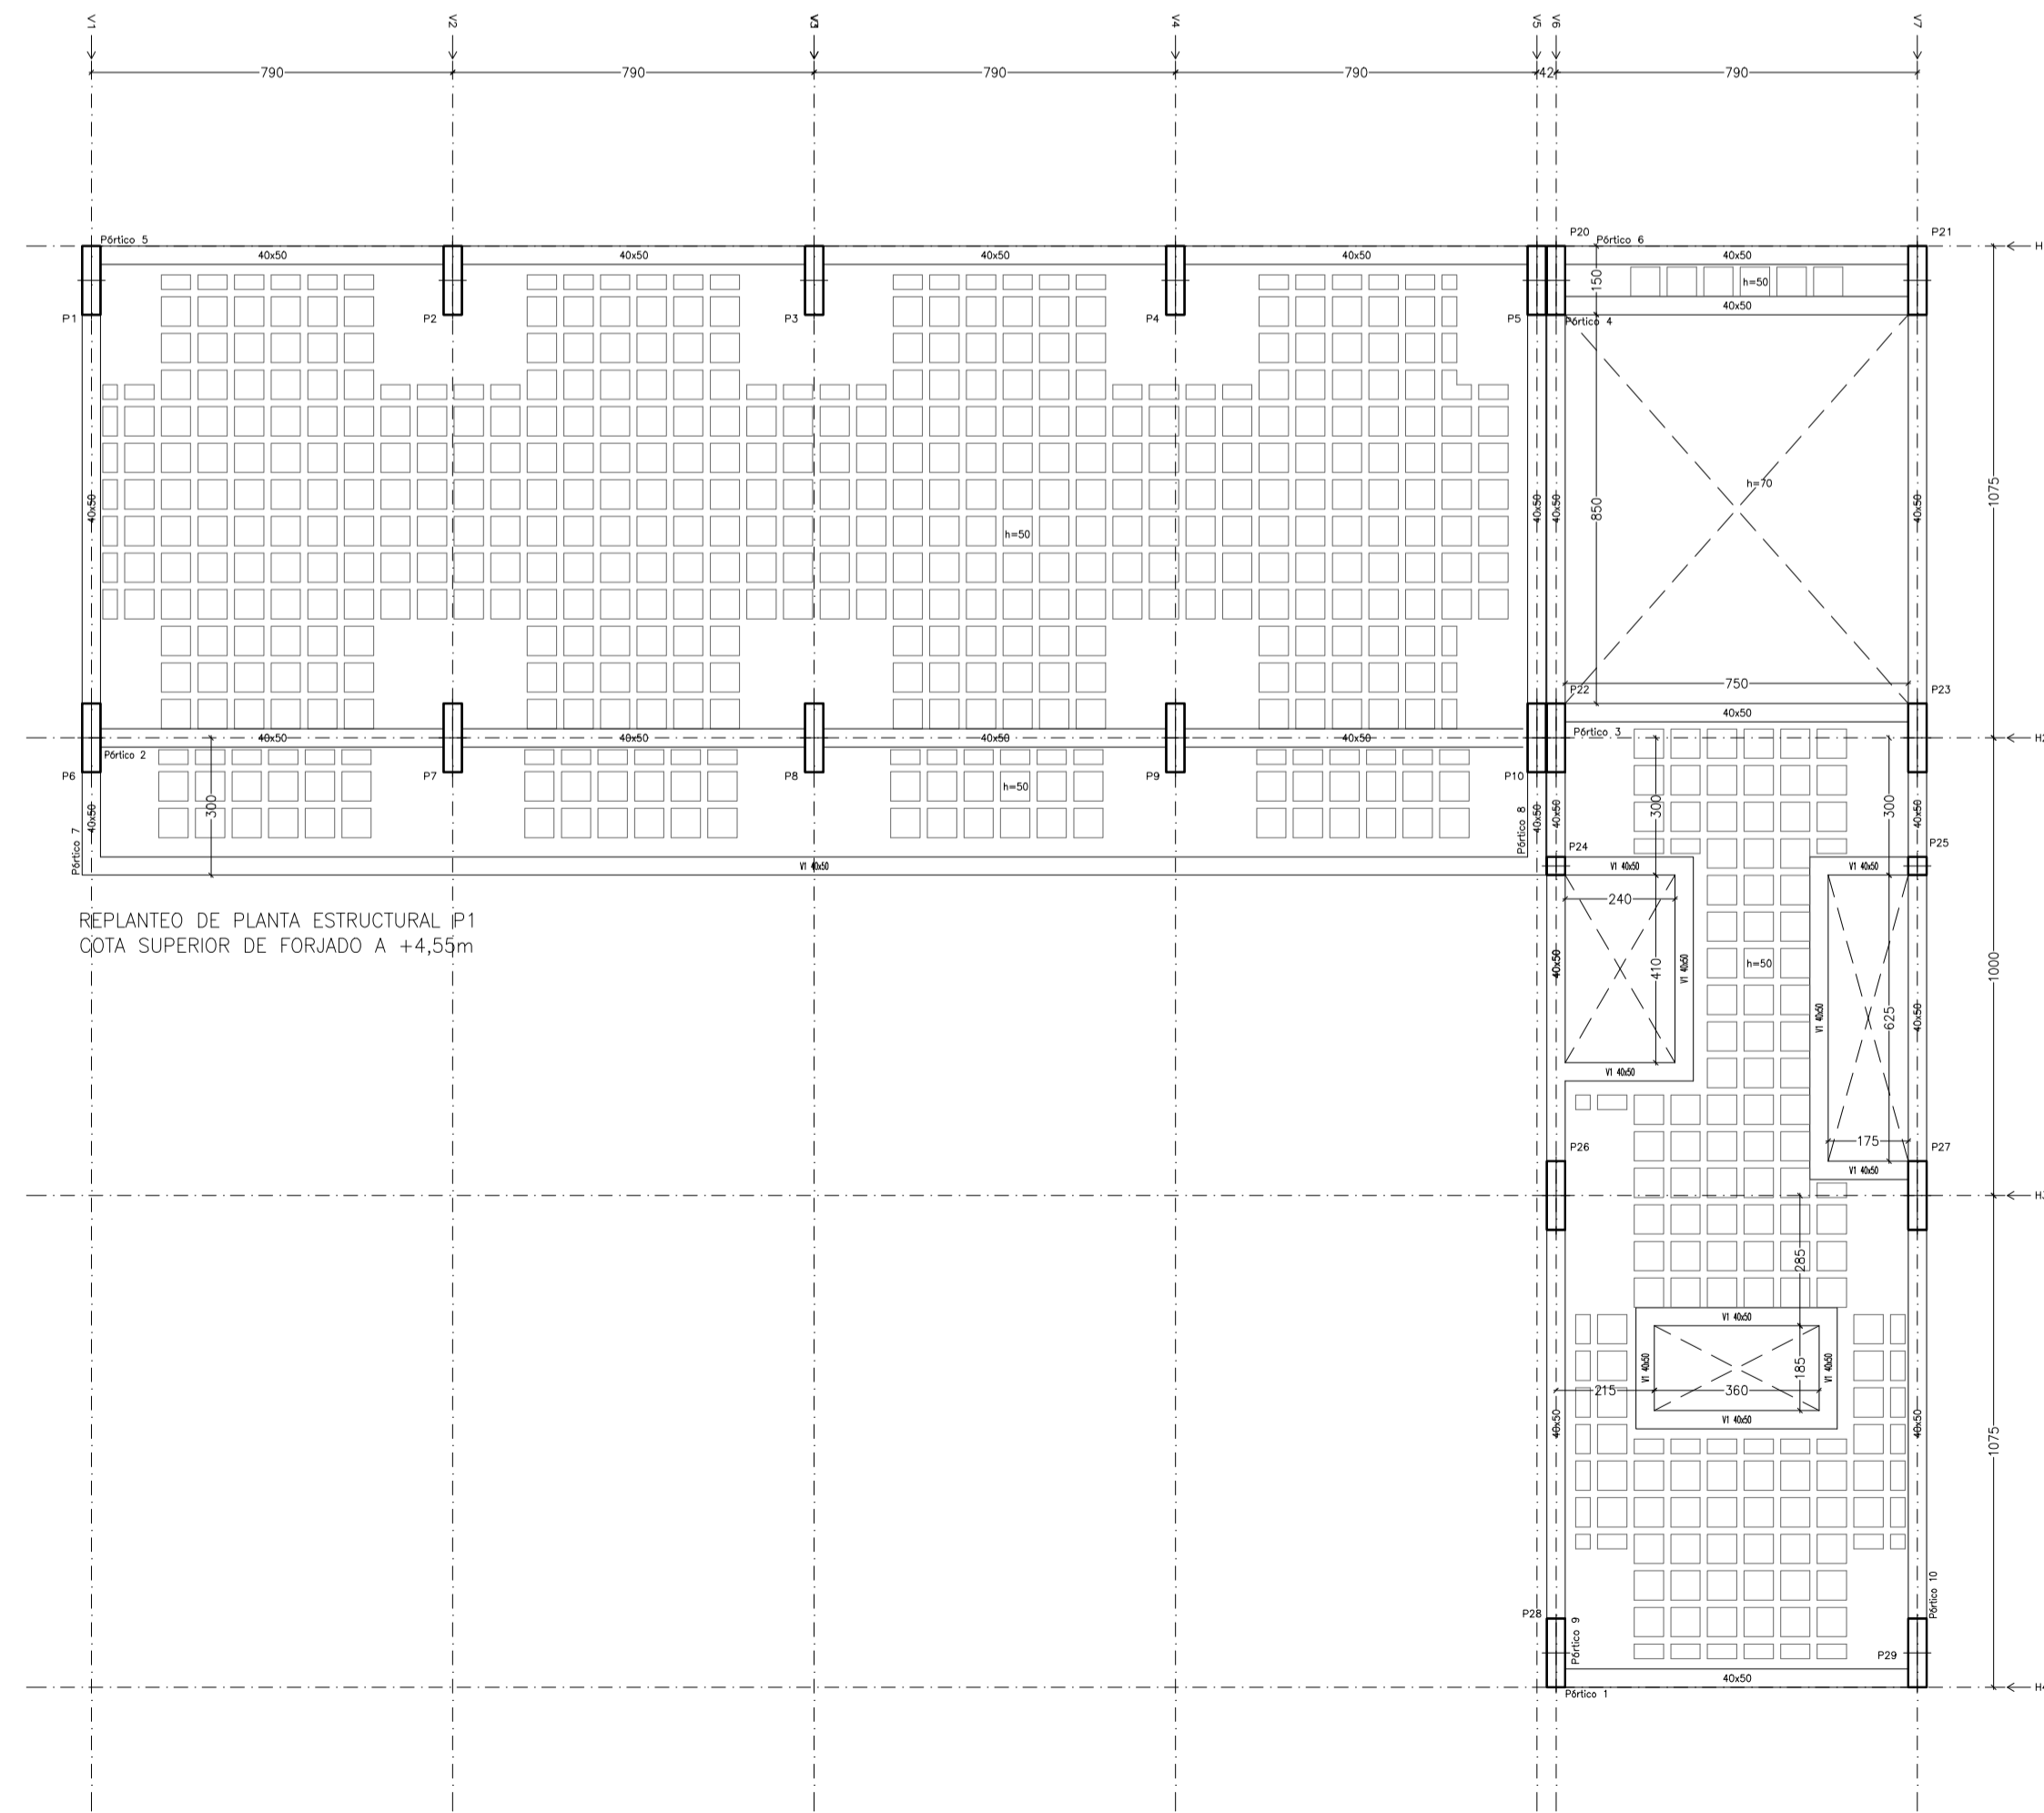

PÓRTICO 1 P.CASTILLETE

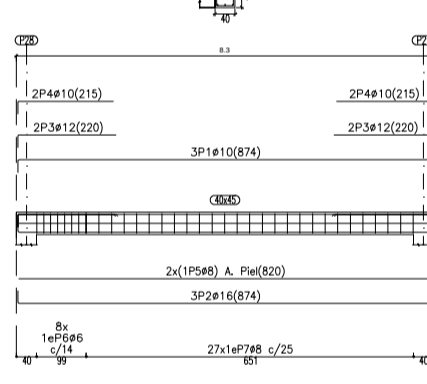

PÓRTICO 2 P2,P3,P4,P.CUBIERTA

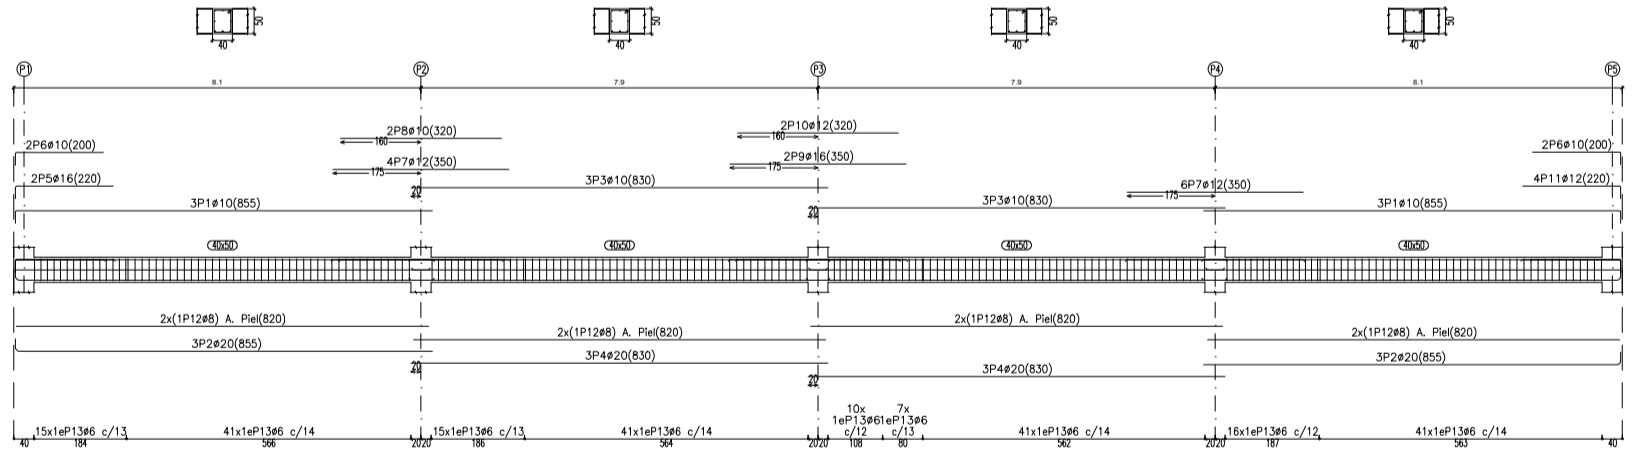

PÓRTICO 9 P1

