





VISTA 1: VOLUMETRÍA GENERAL  
Vista aérea tomada desde el sur.

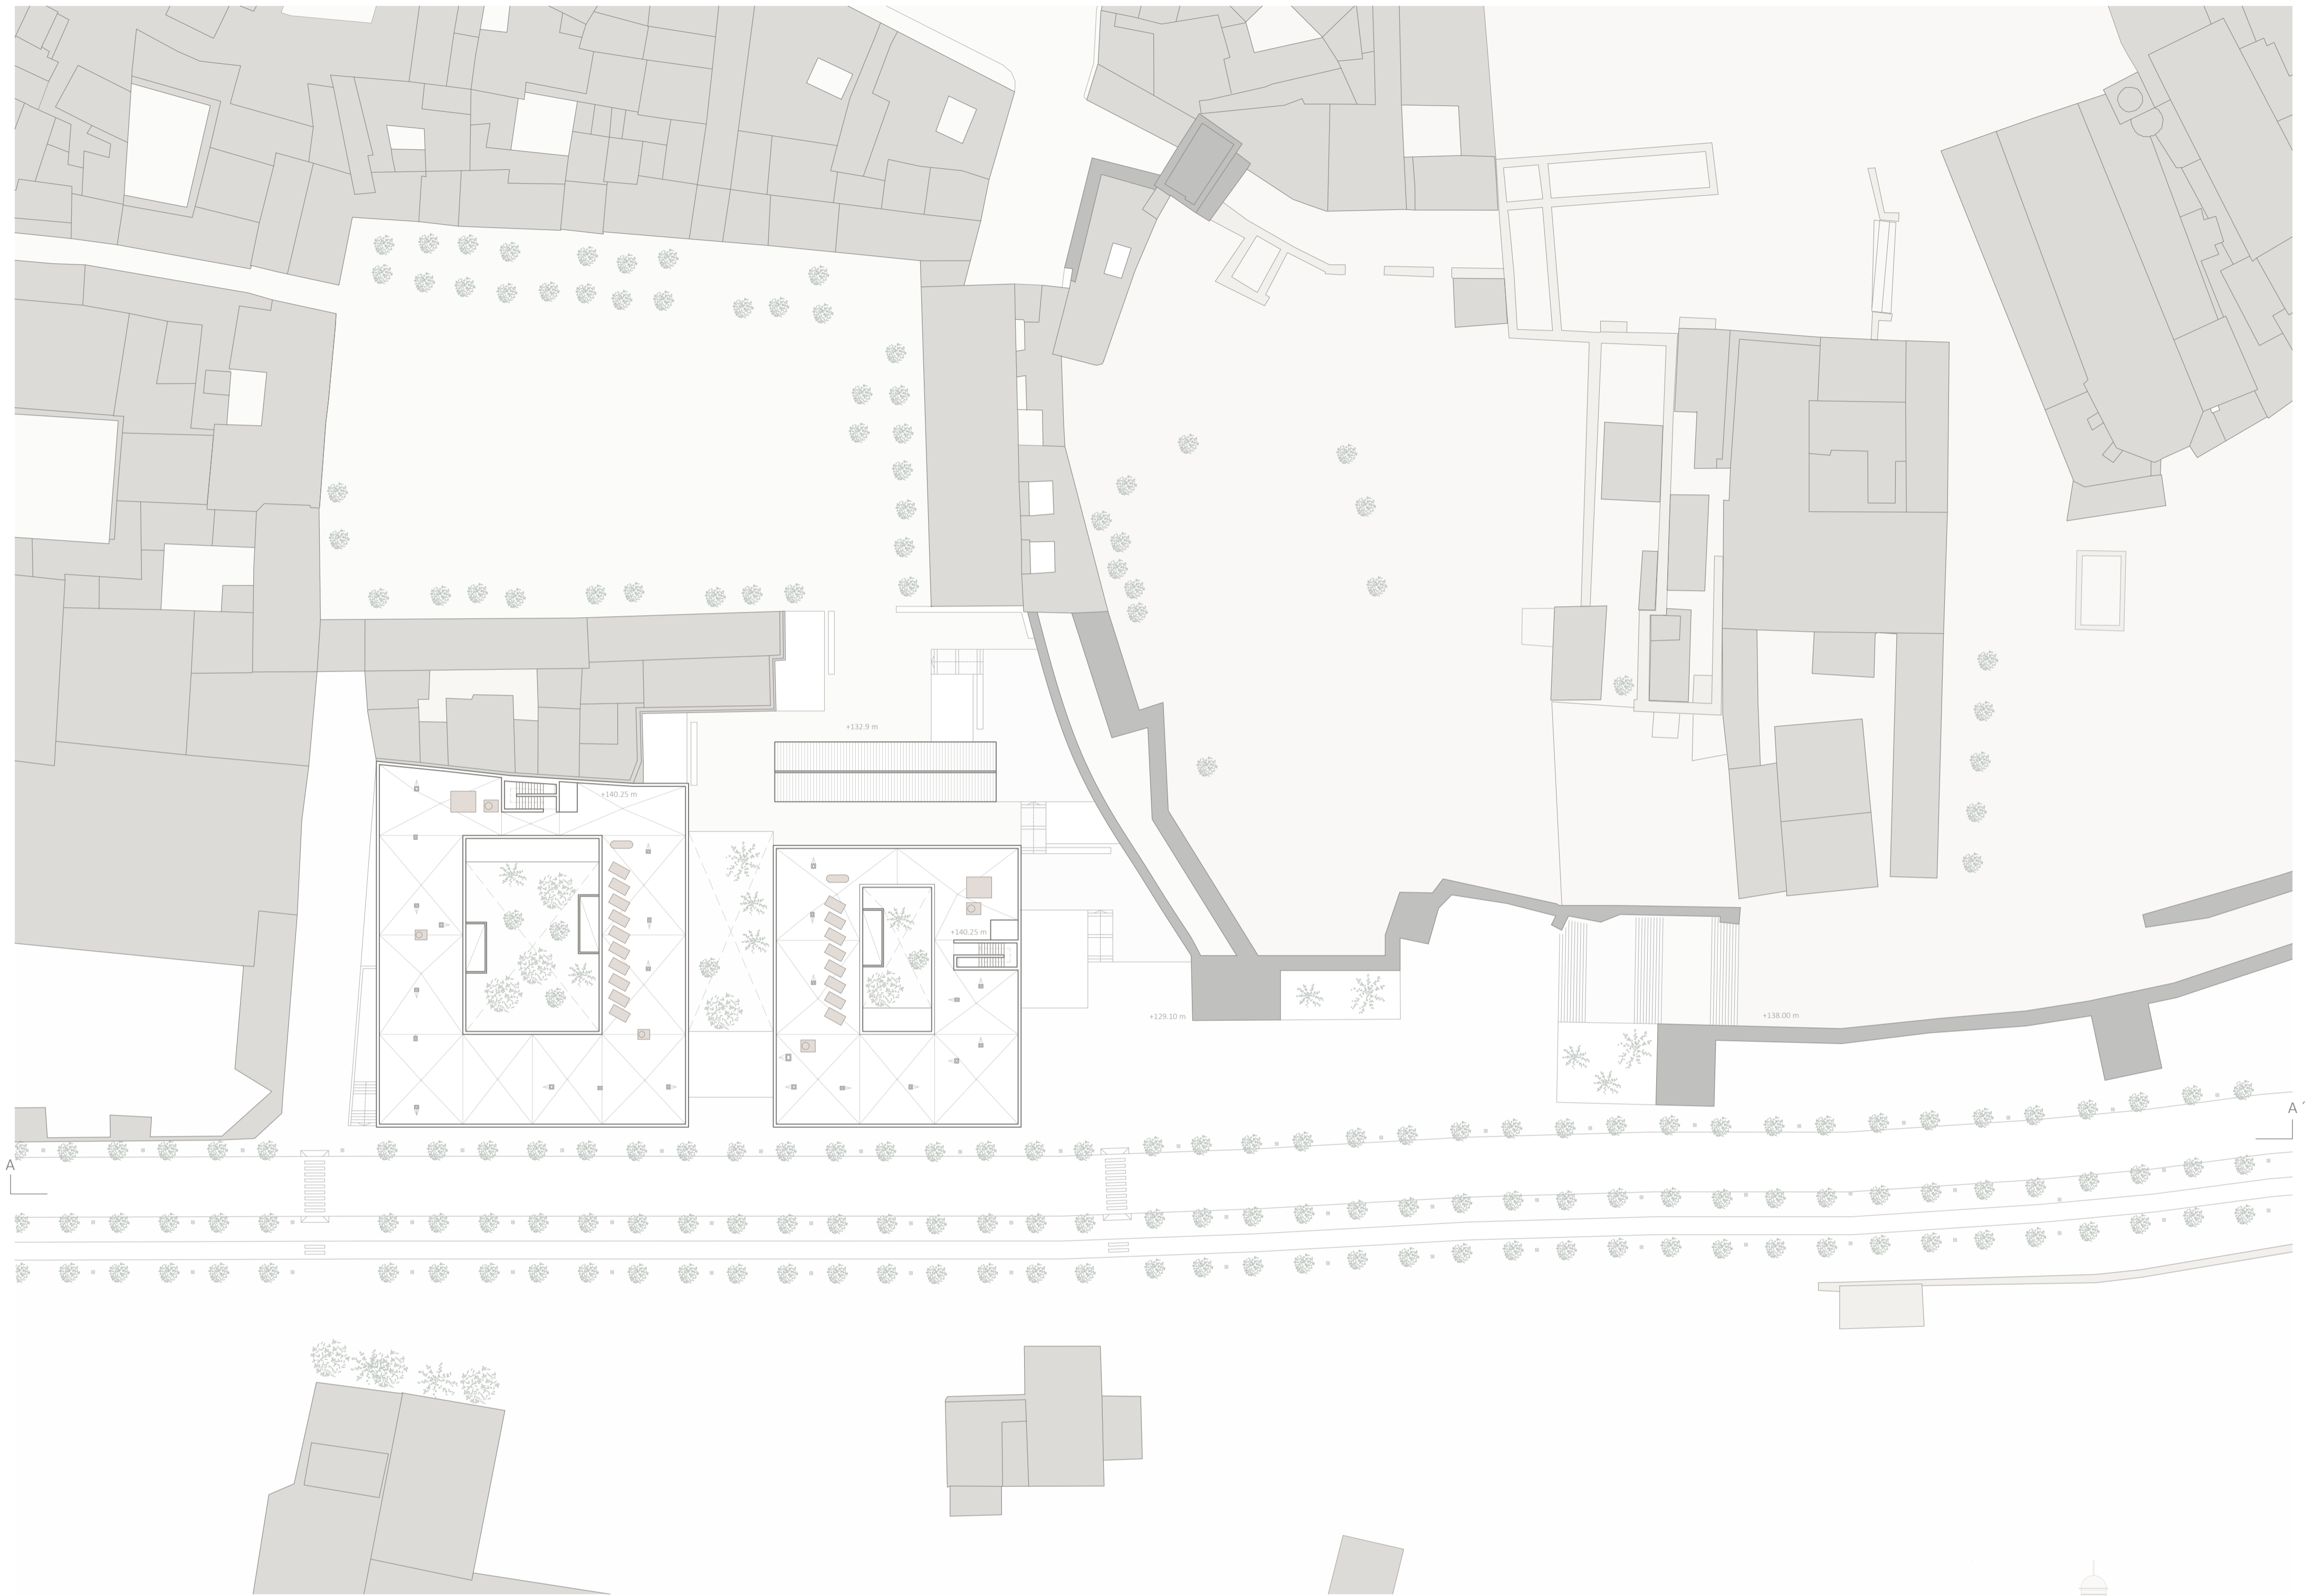


VISTA 2: SECUENCIA DE PATIOS Y CONEXIÓN CON EL PASEO PÚBLICO  
Vista a pie tomada en planta baja, en el patio del bloque norte

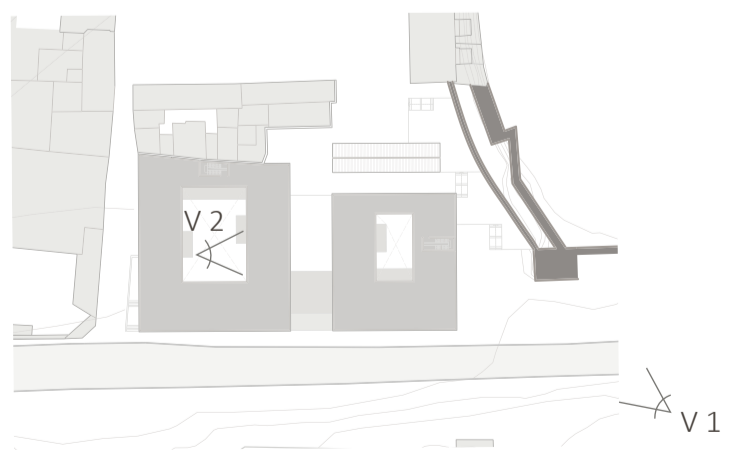

PLANTA DE CUBIERTAS (+ 140,25 m)



SECCIÓN A-A'

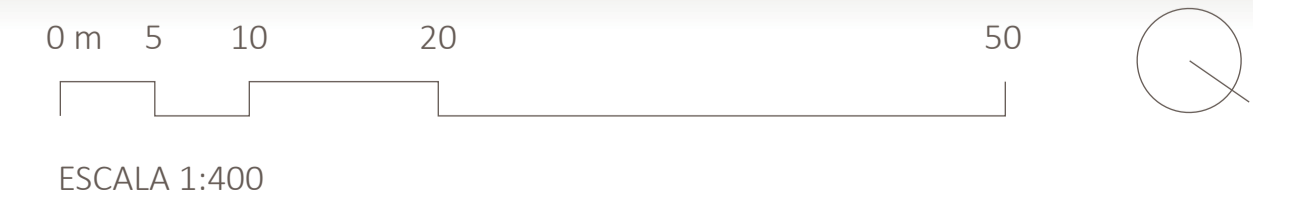

03	INTEGRACIÓN EN EL ENTORNO	
	ARQUITECTURA PARA EL ENVEJECIMIENTO	MA 01
	P.F.C. E.T.S.A. SEVILLA	06-07-2021
	GUILLERMO E. DELGADO VALERA	CURSO 20/21