



30 lugares de pertenencia en el polígono store
VIVIENDAS Y ESPACIOS COHABITADOS

Laura García Calderón
PFC | Máster en Arquitectura M02 | 2020-2021 | E.T.S.A Sevilla

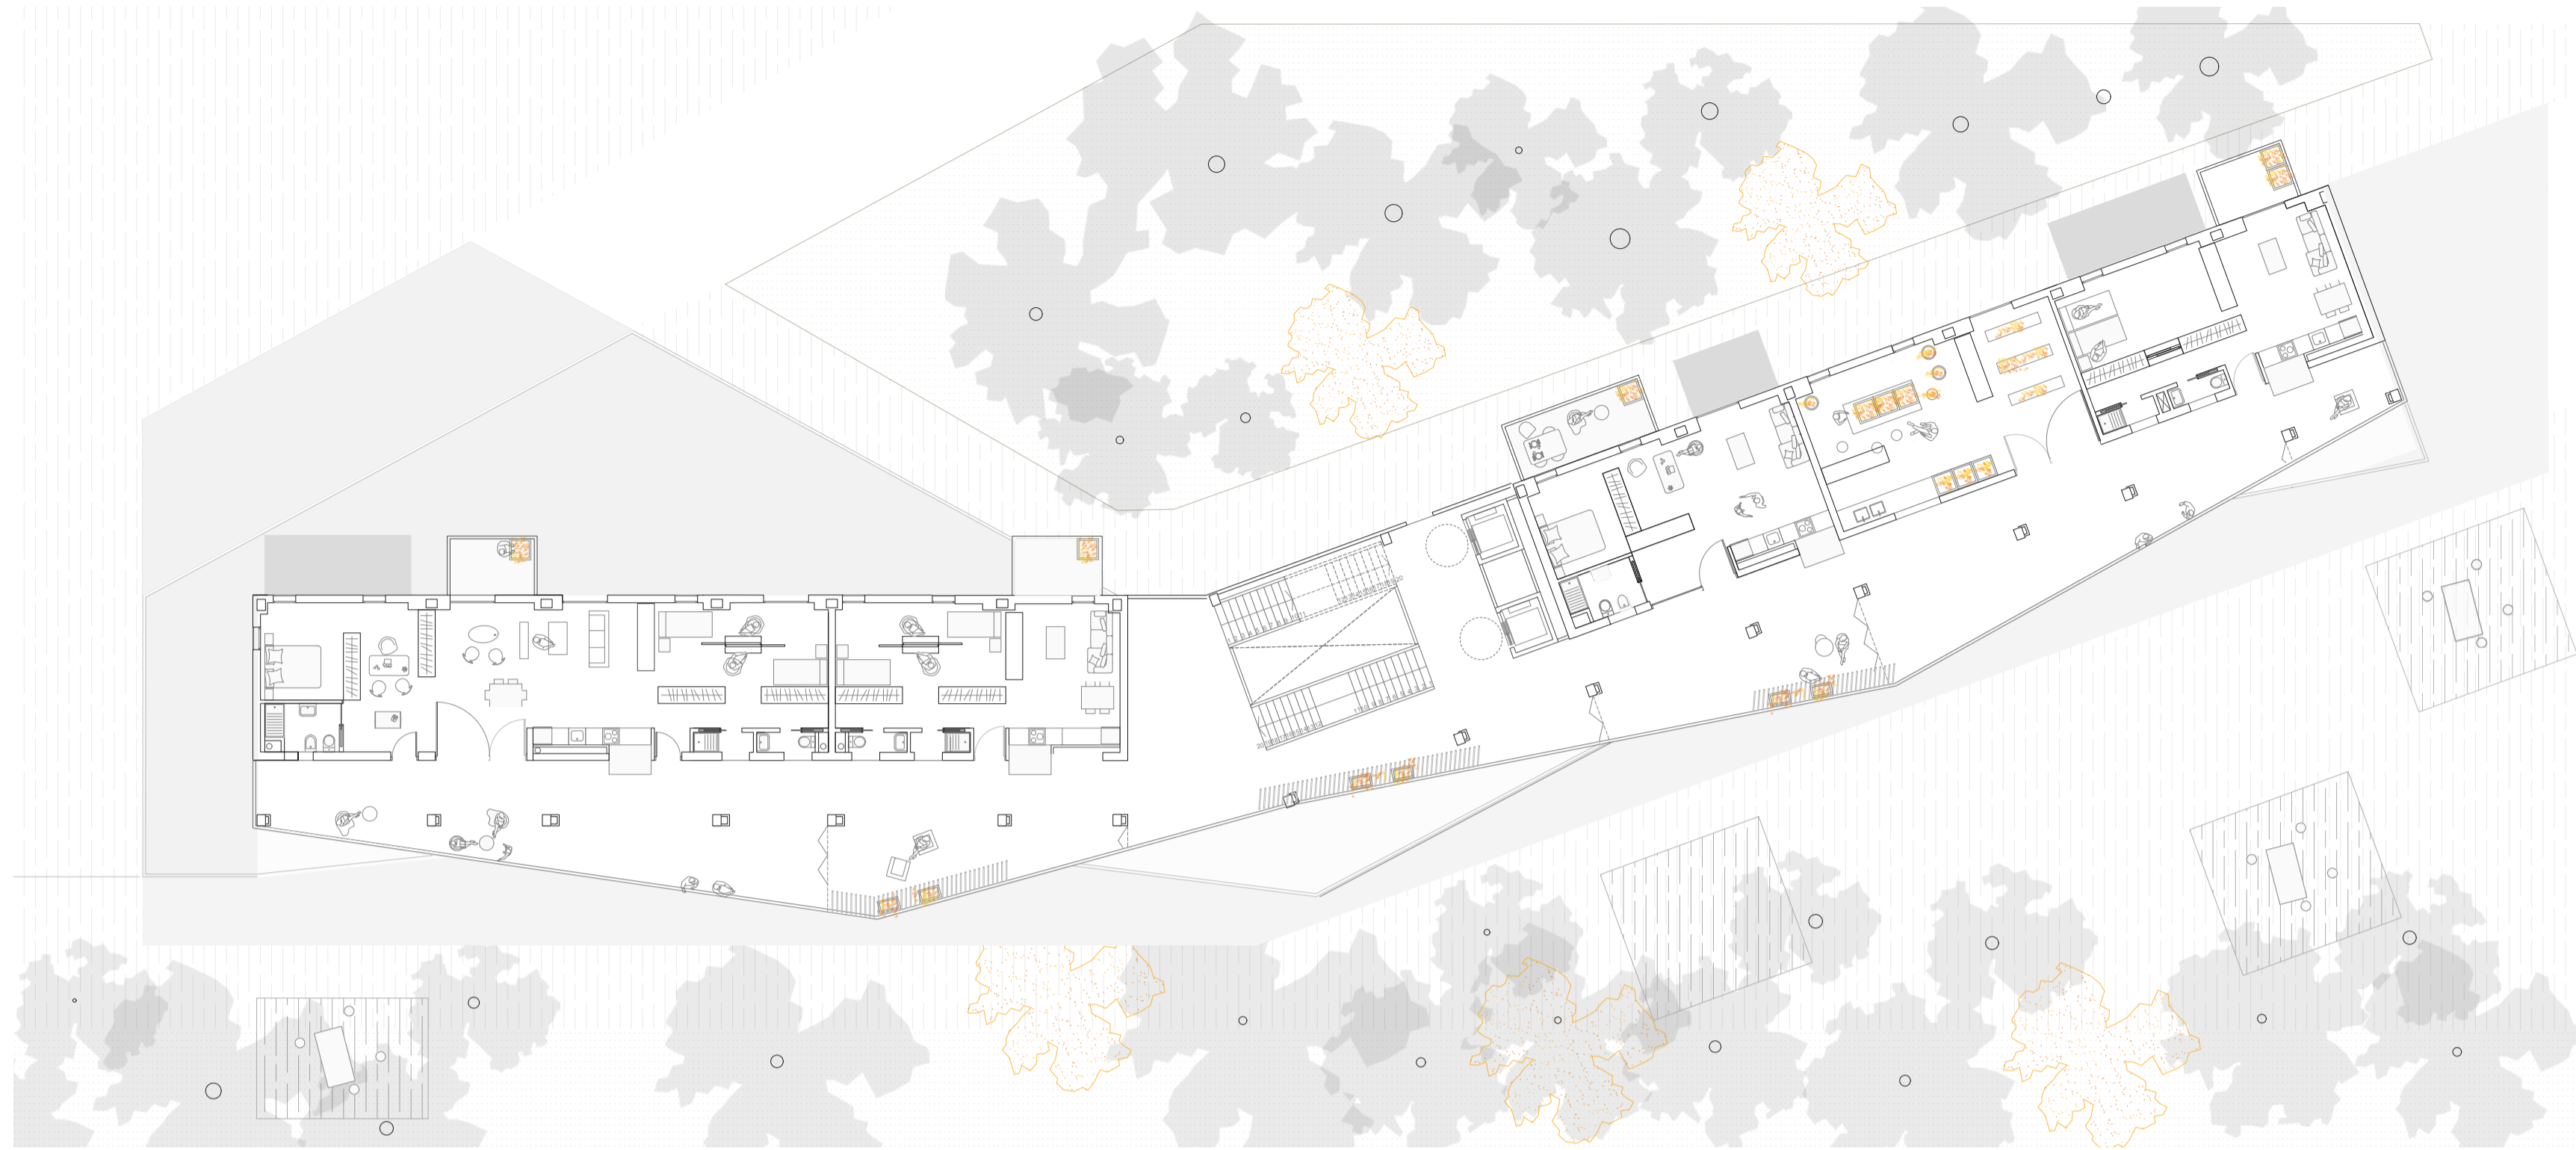

PLANTA 5 +17,13 m

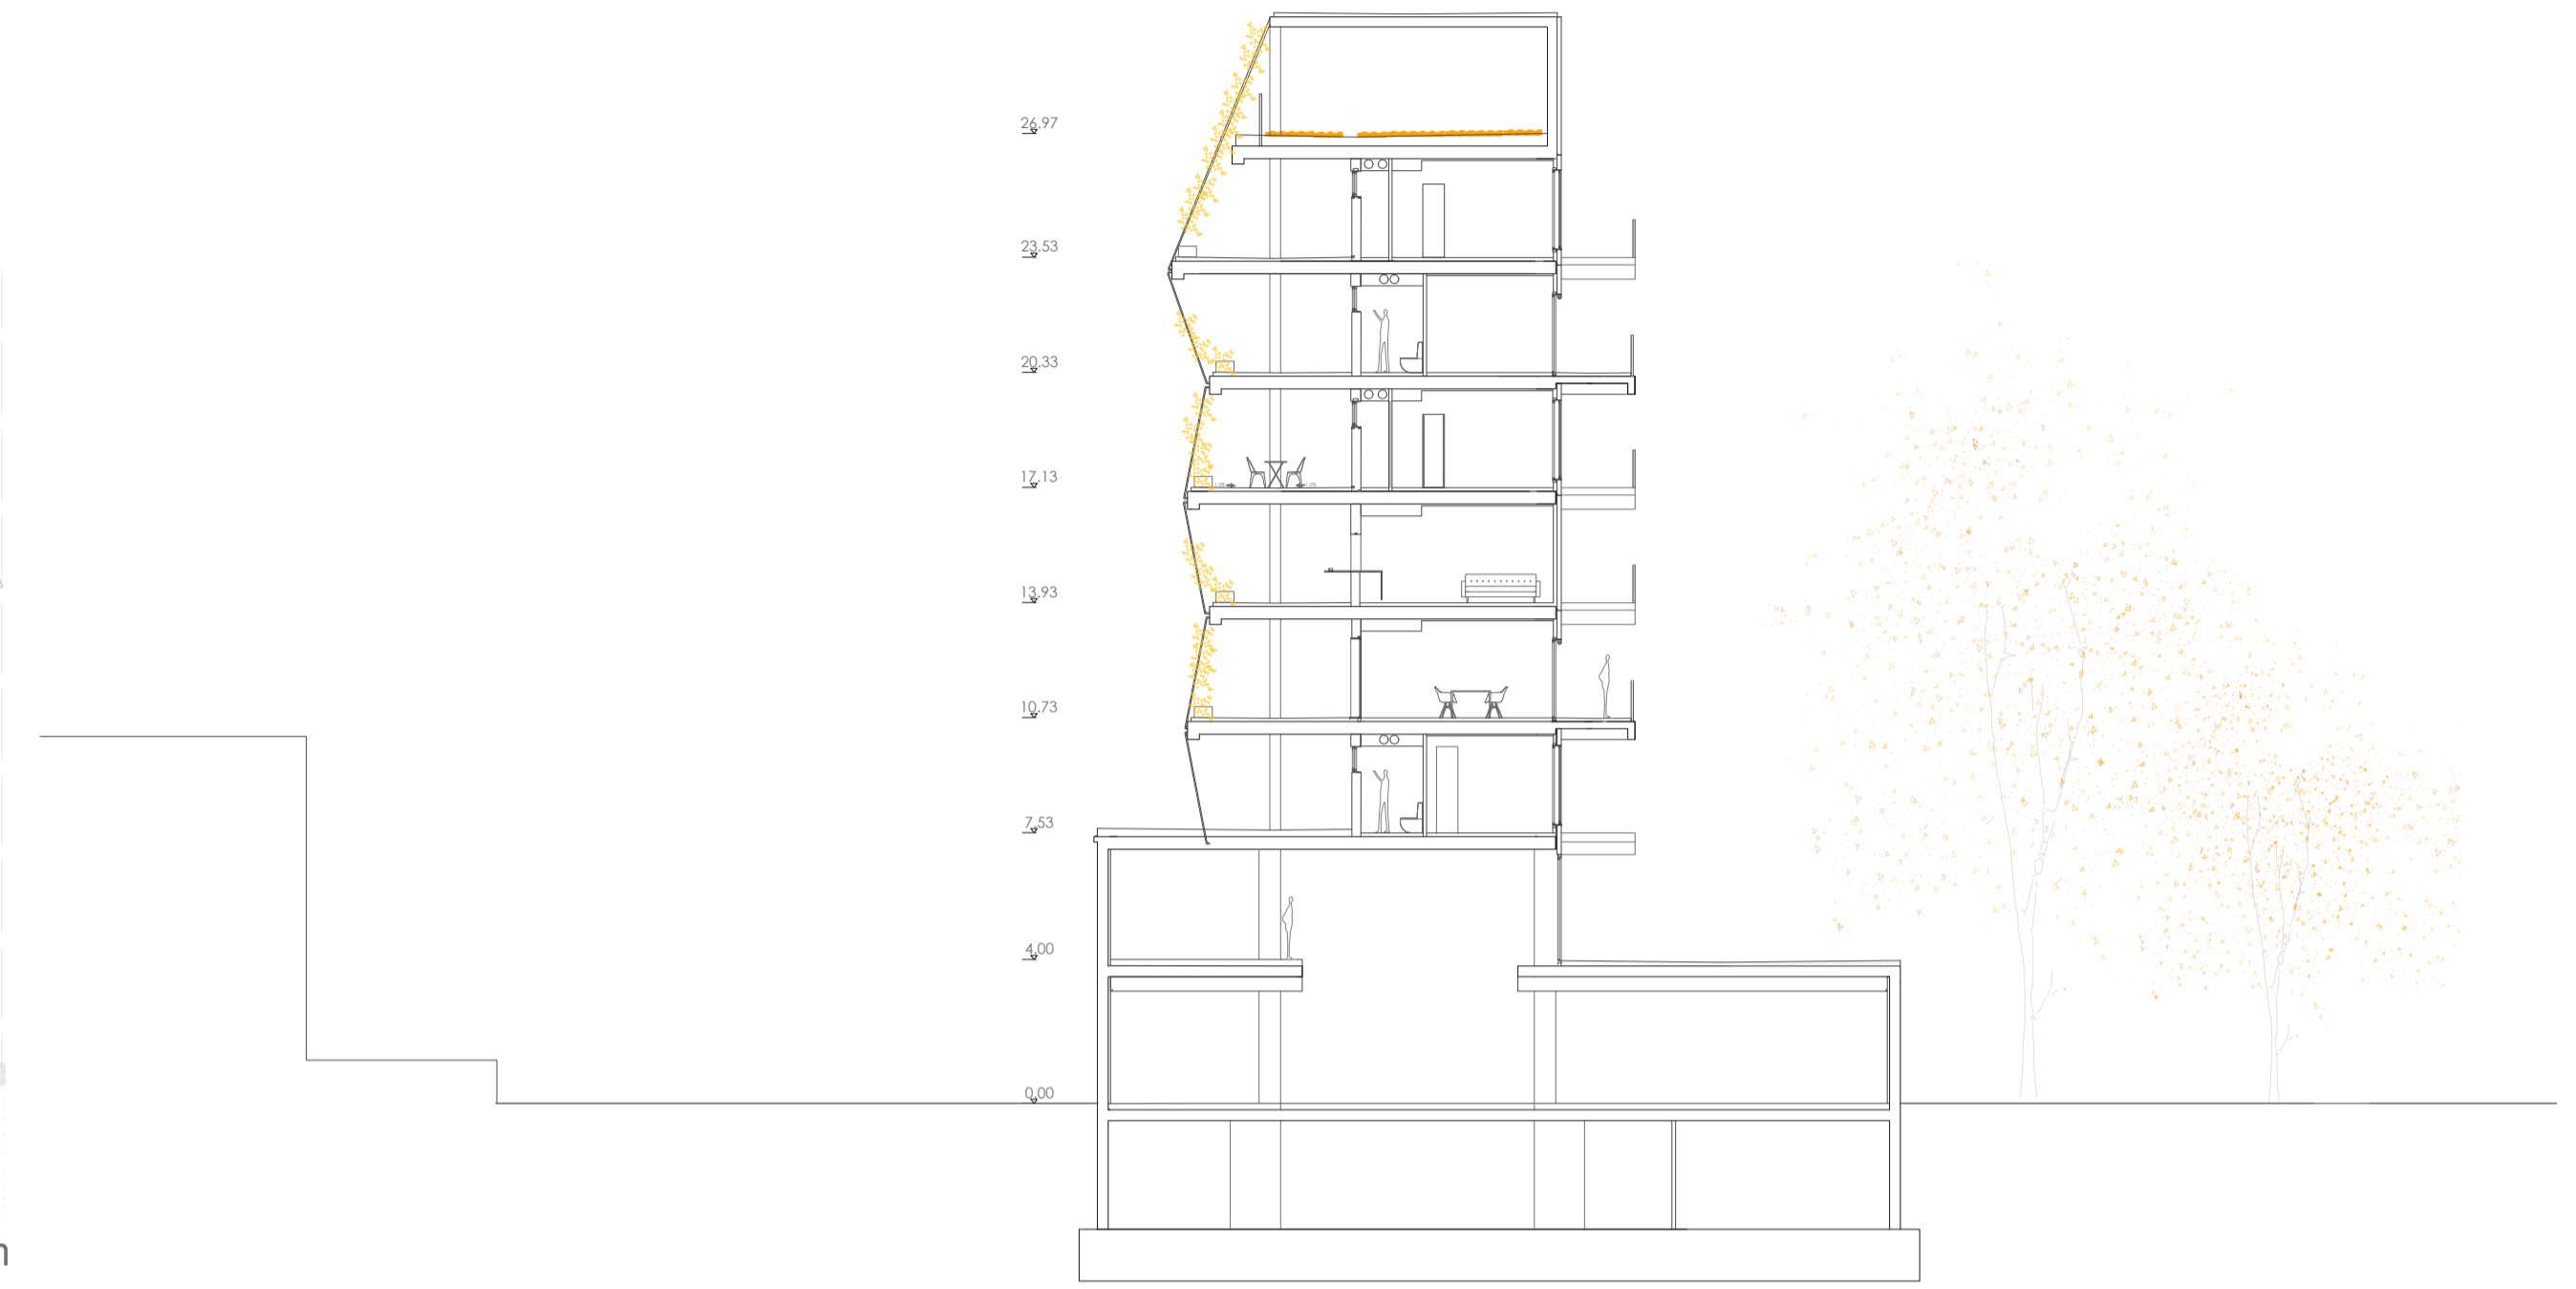

SECCIÓN AA



ALZADO OESTE-AL PARQUE 1-1'

