




EL ÁMBITO DE INTERVENCIÓN ANTES DE LA PROPUESTA

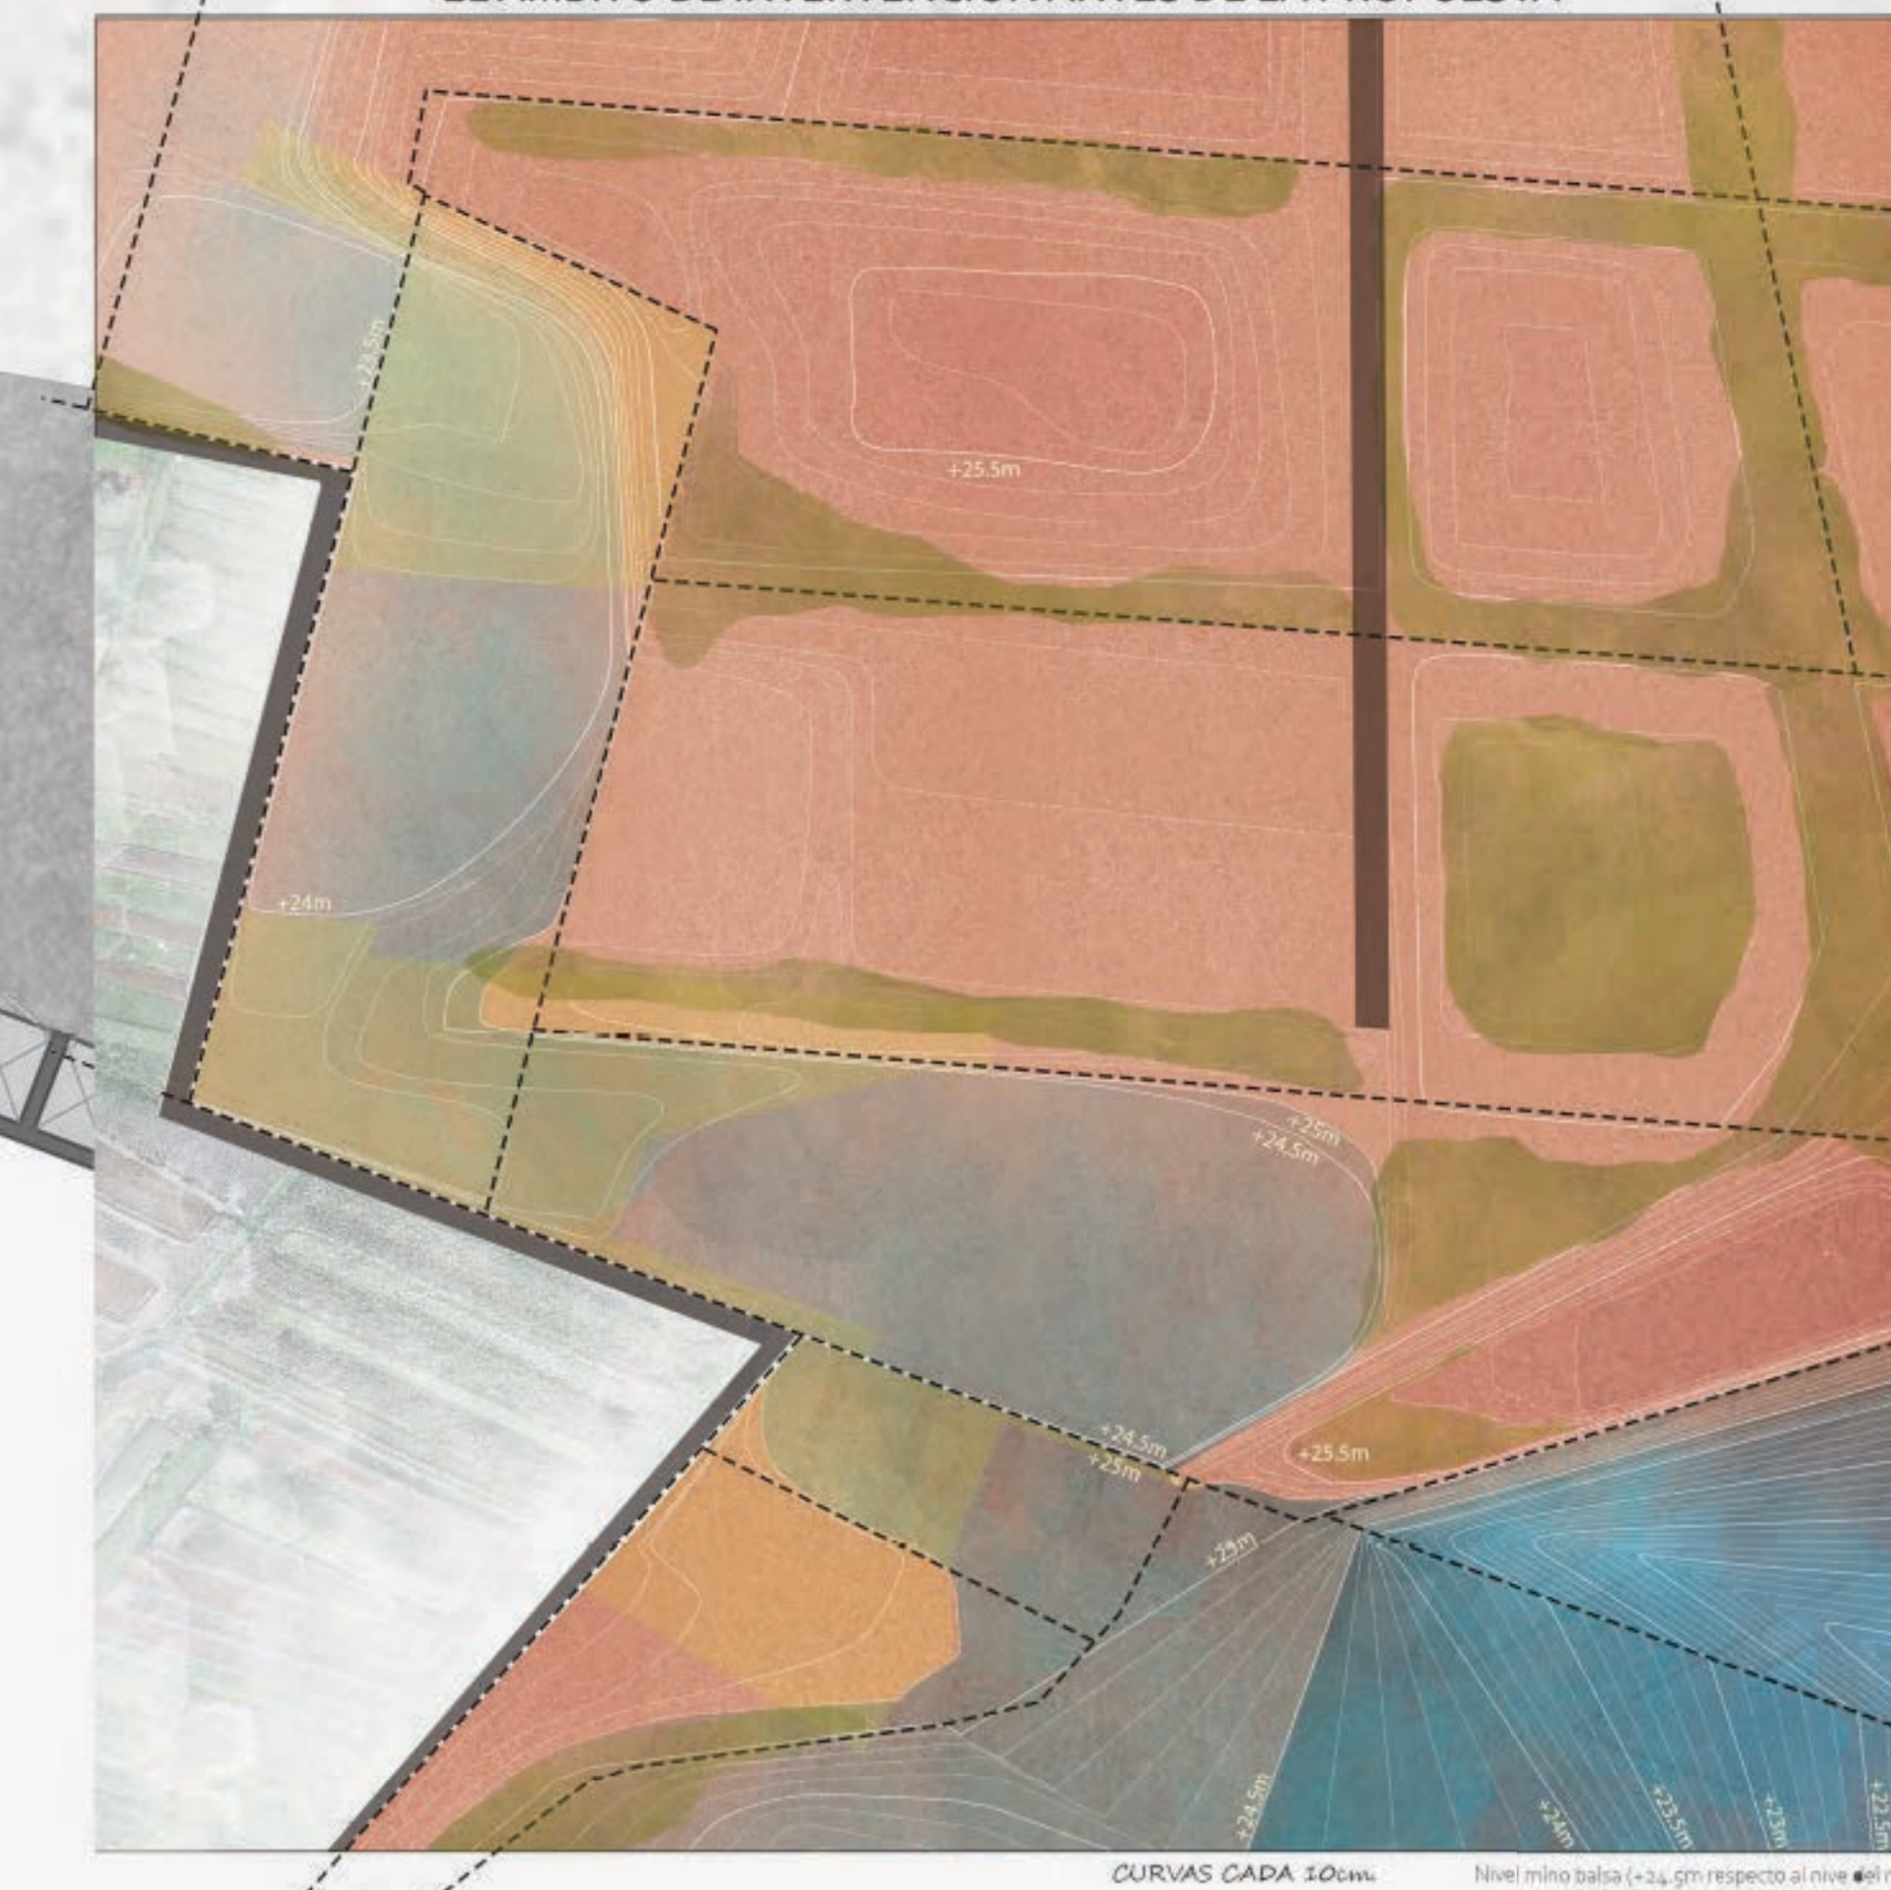

EL ÁMBITO DE INTERVENCIÓN DESPUES DE LA PROPUESTA

