




PLANTA CUBIERTA

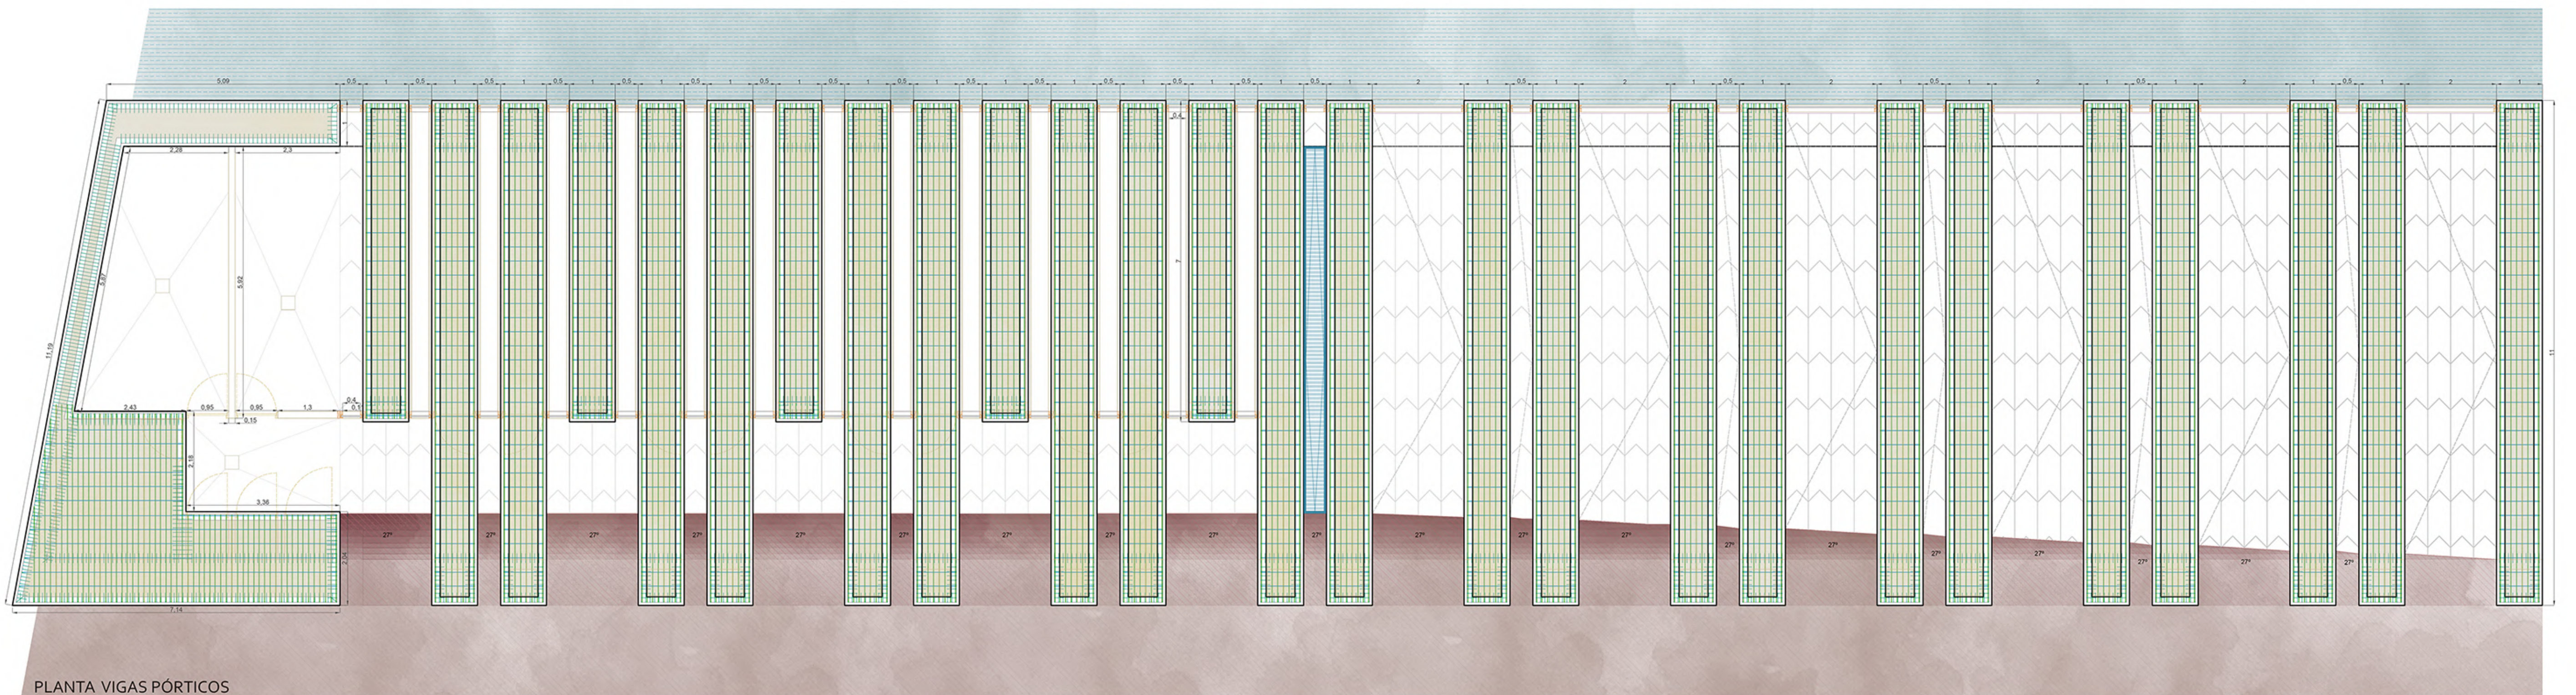


PLANTA VIGAS PÓRTICOS

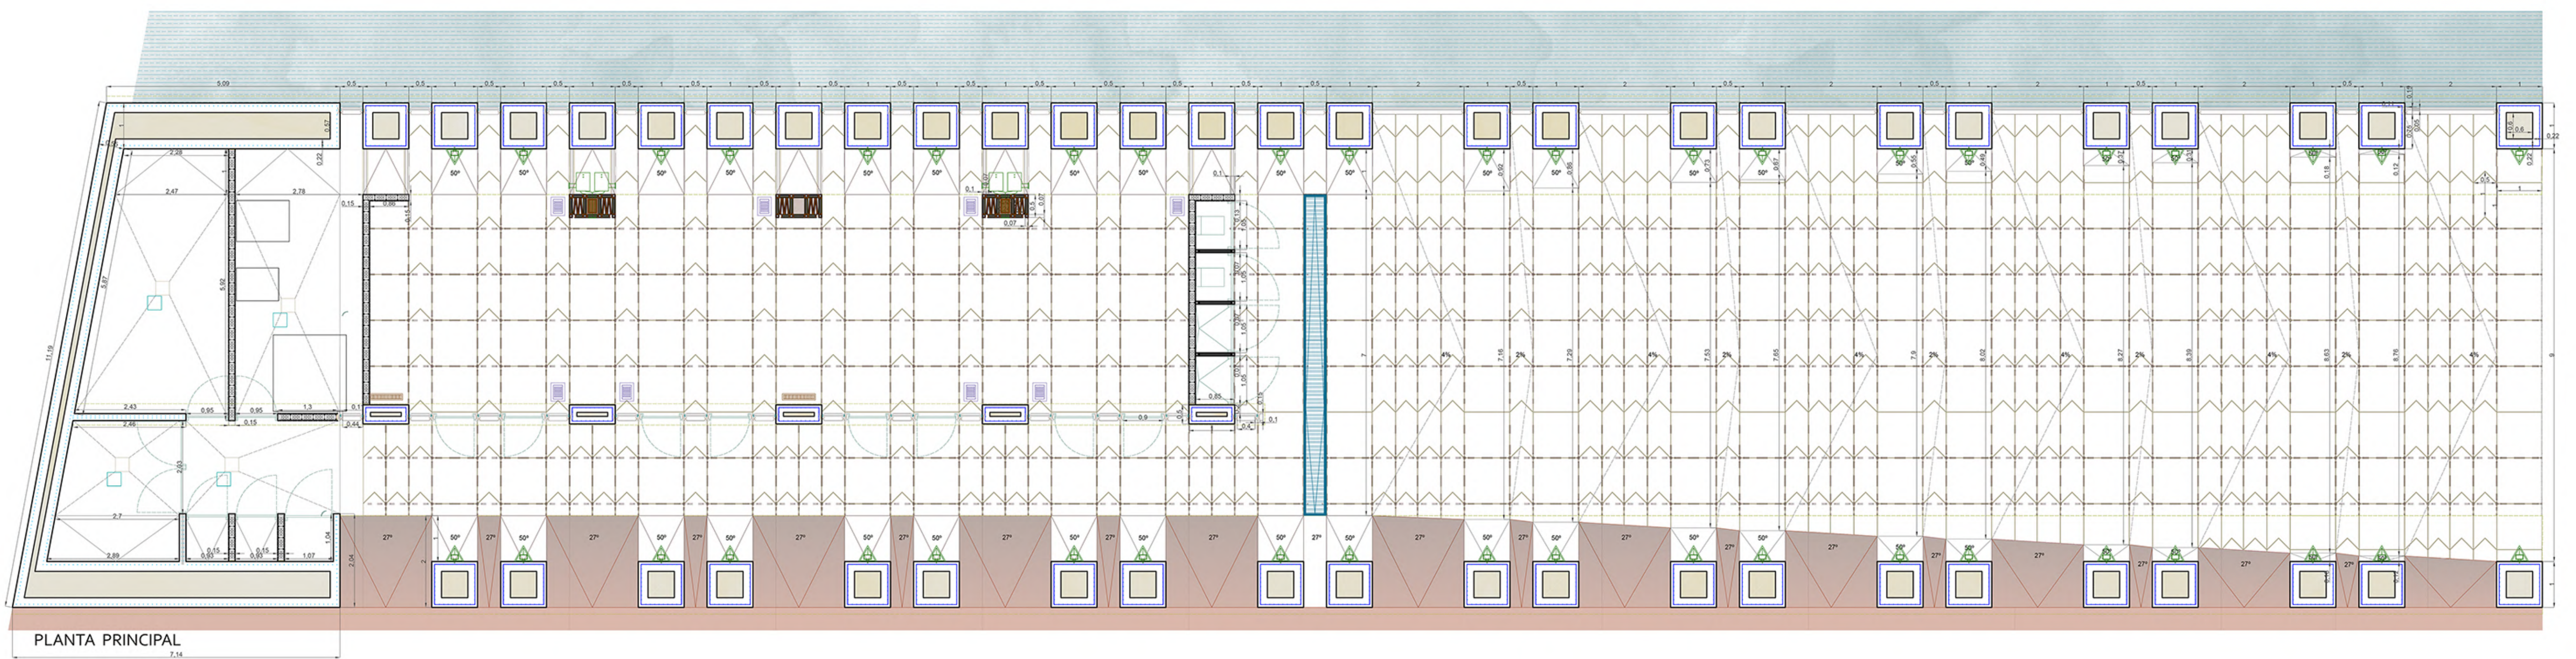

PLANTA PRINCIPAL

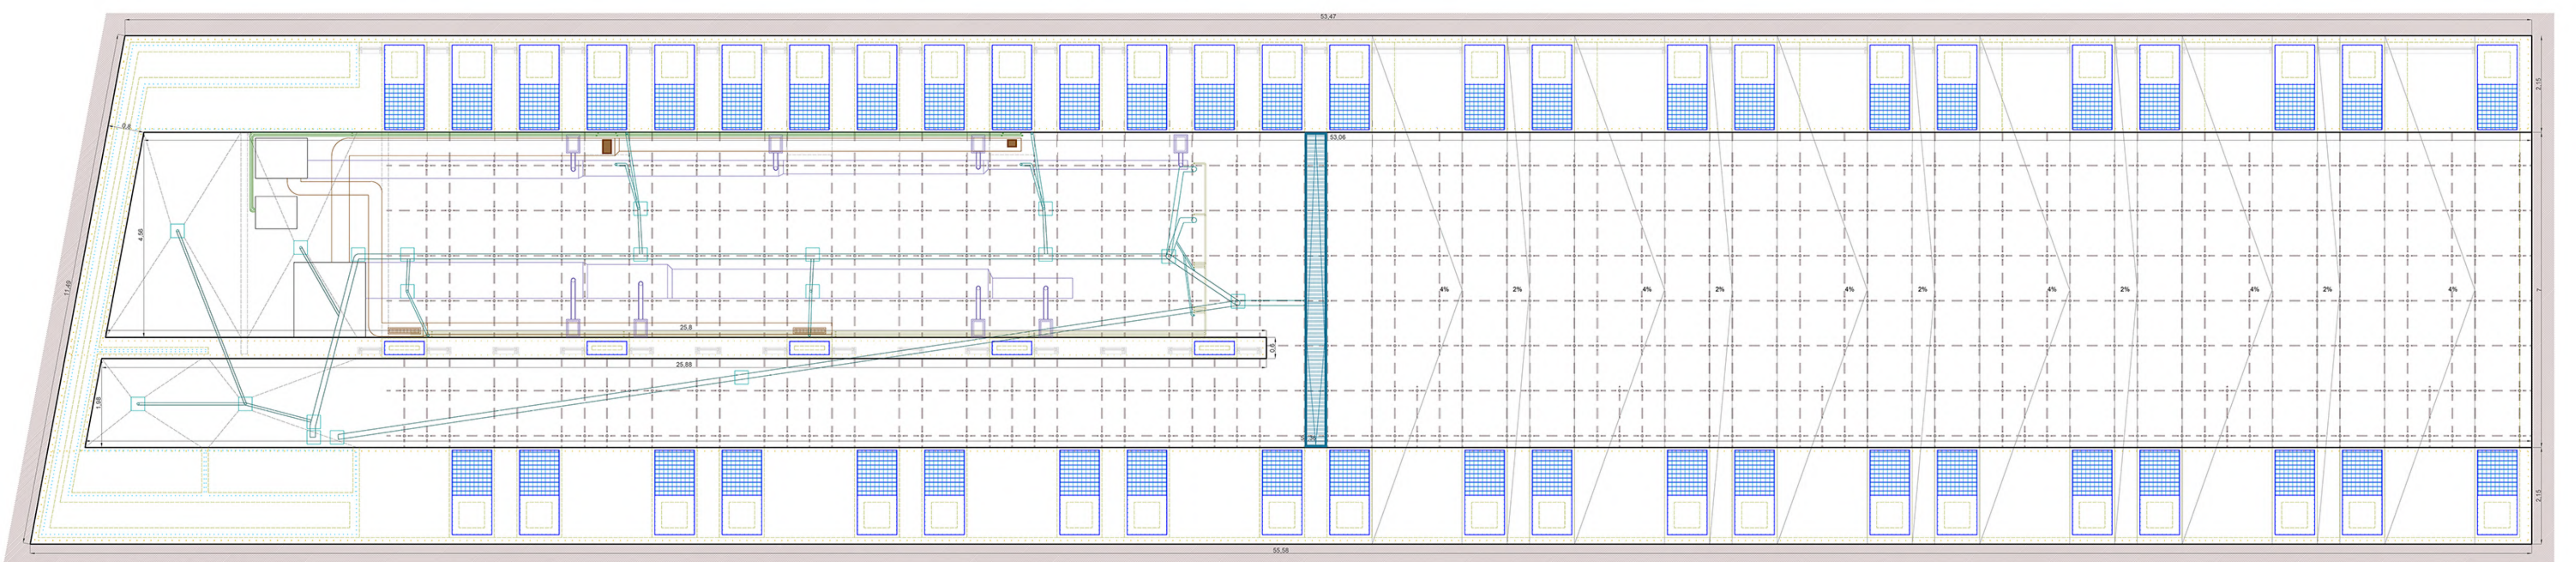

PLANTA SUELO TÉCNICO

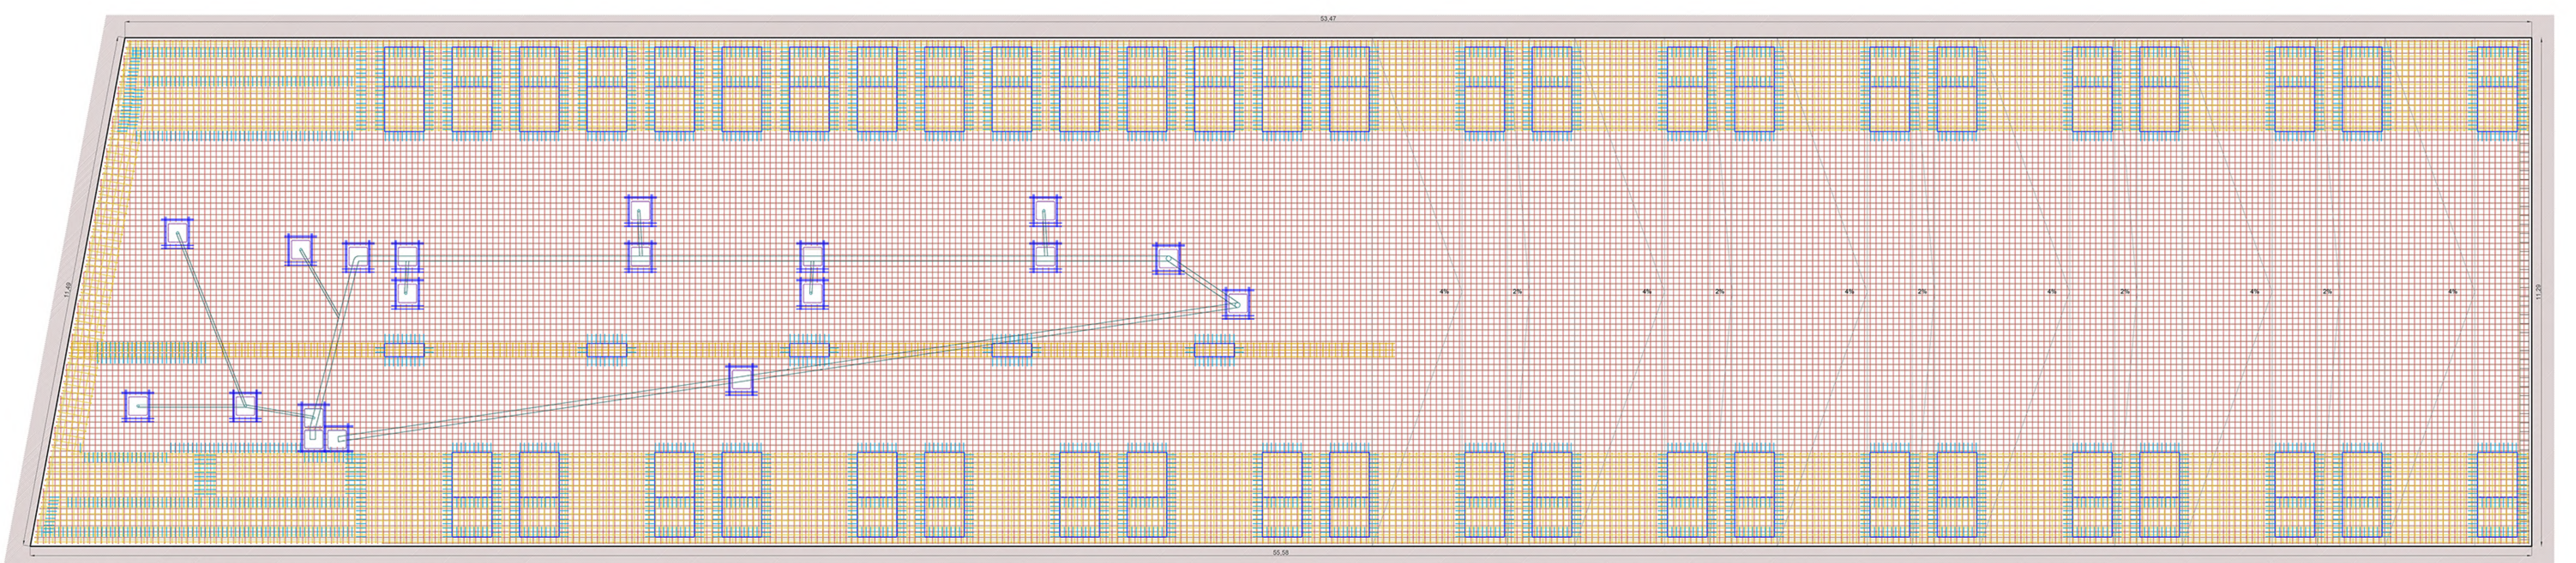

PLANTA CIMENTACIÓN