

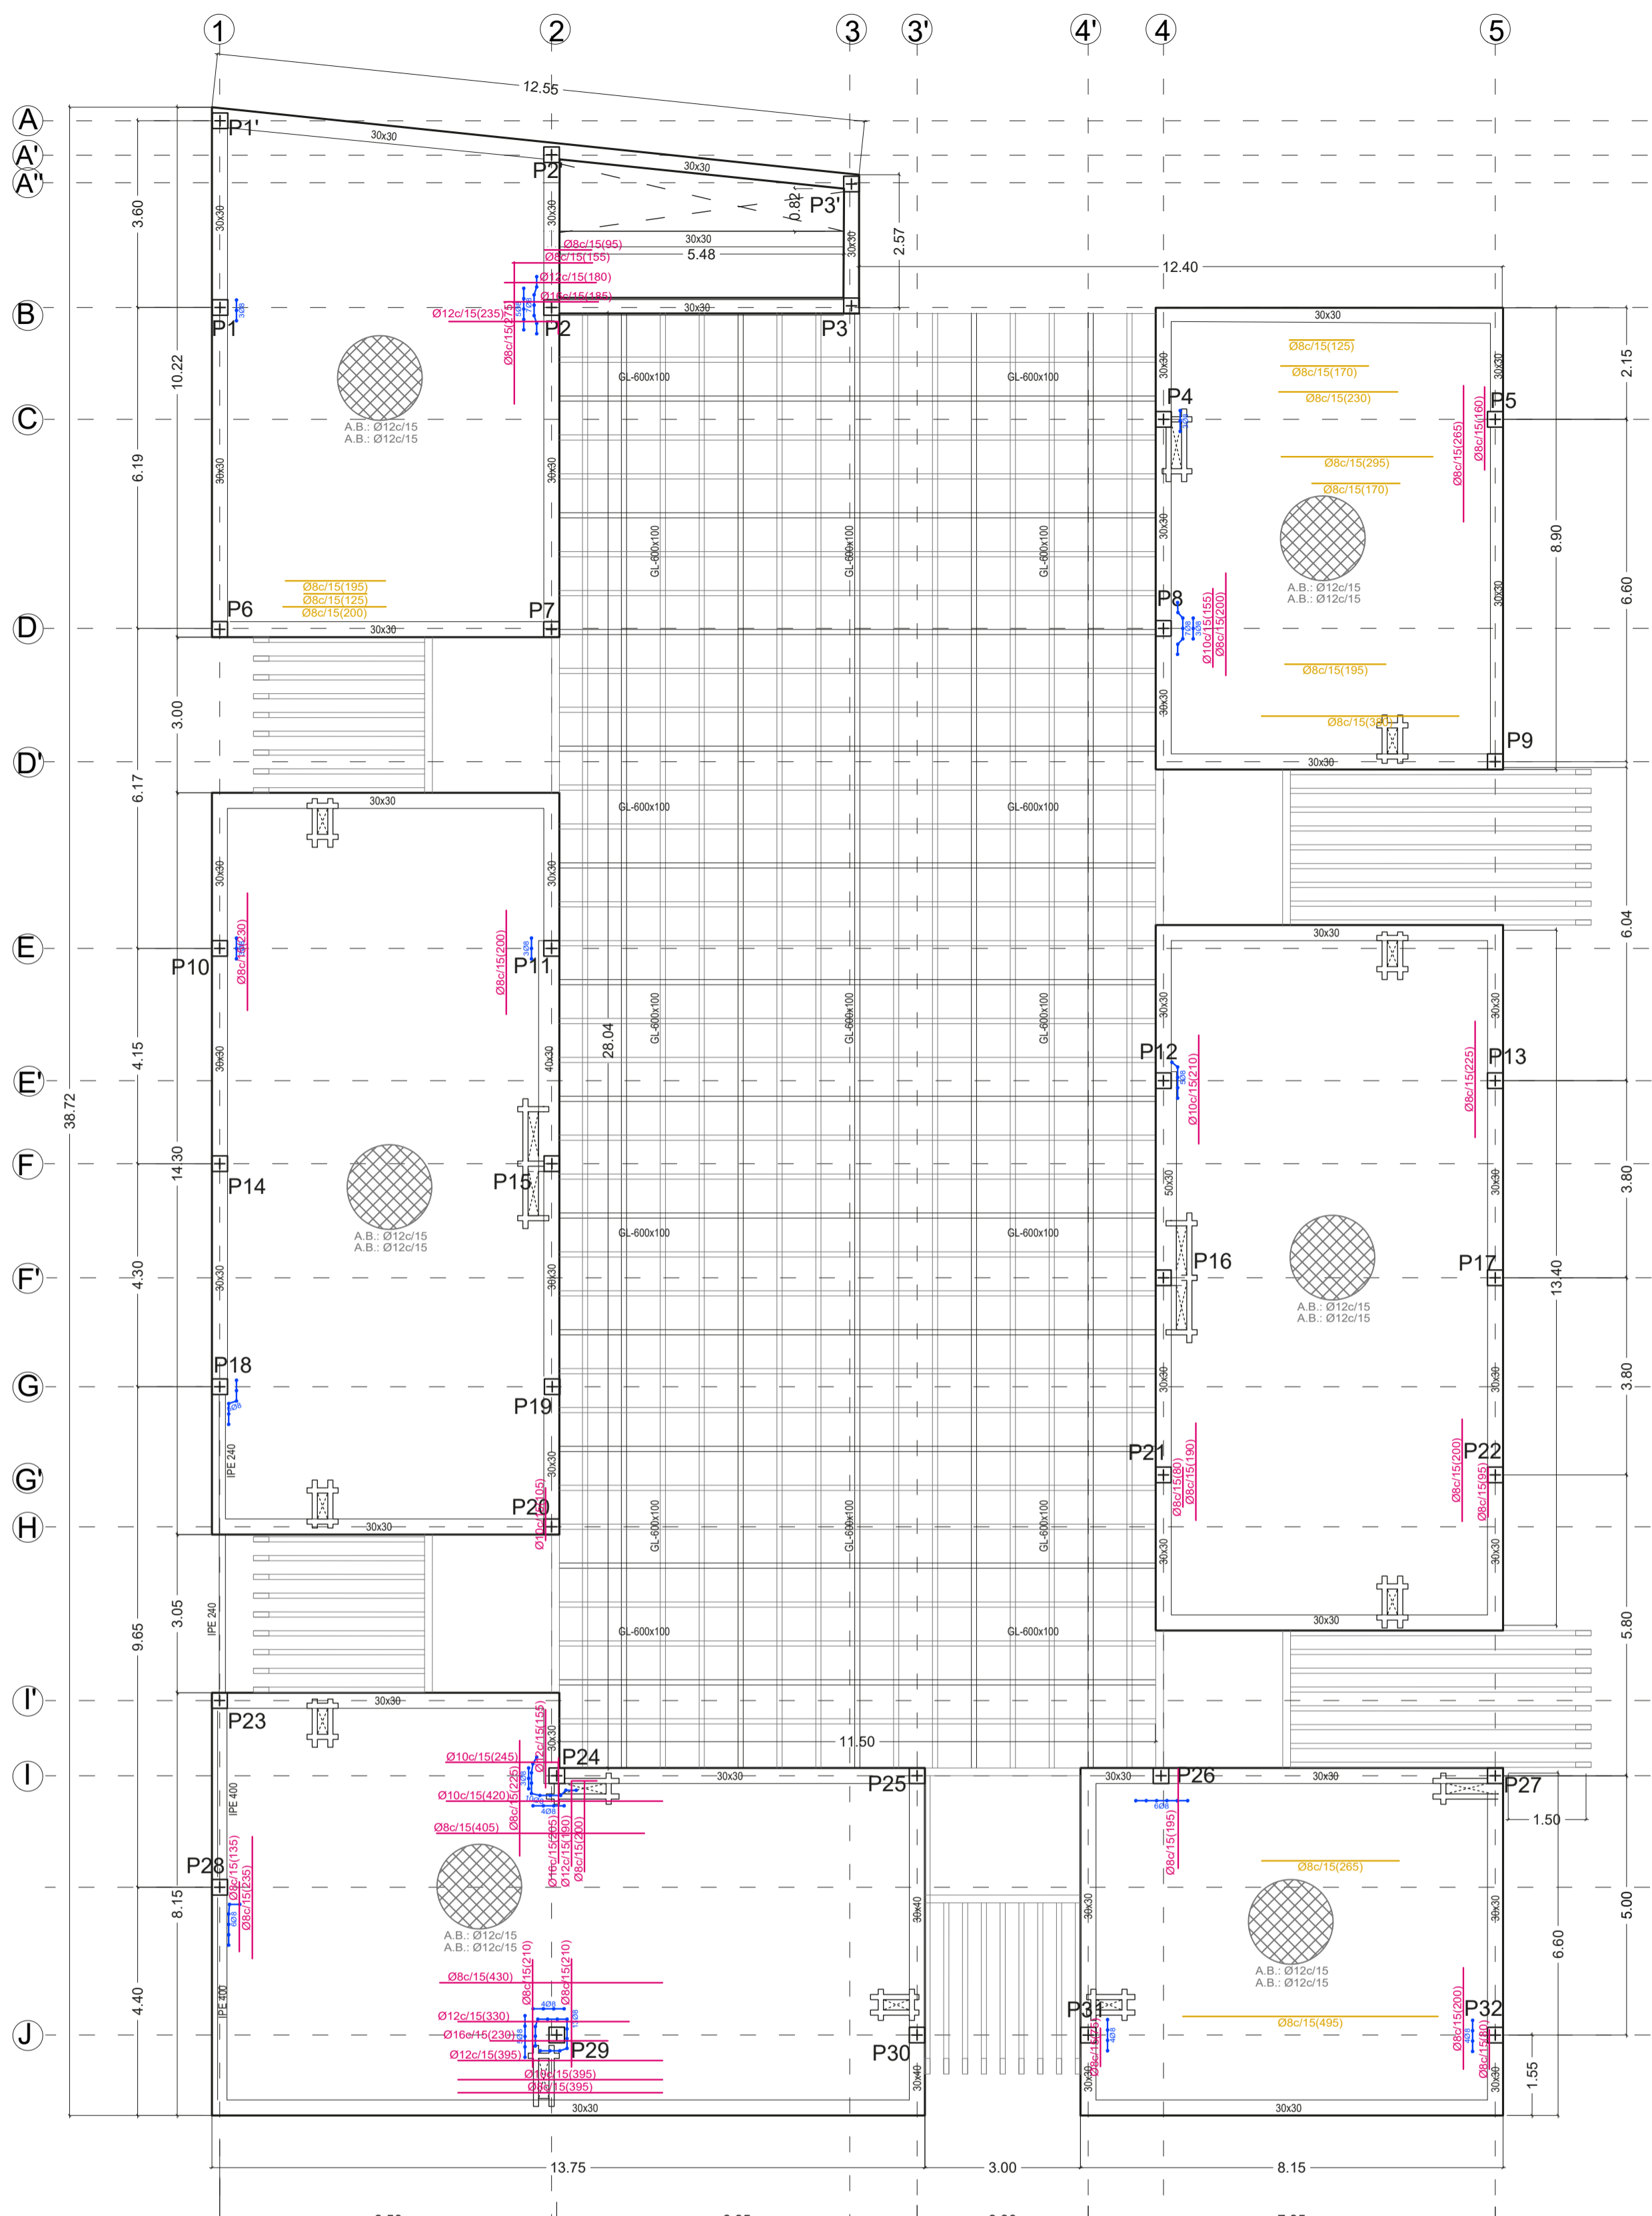
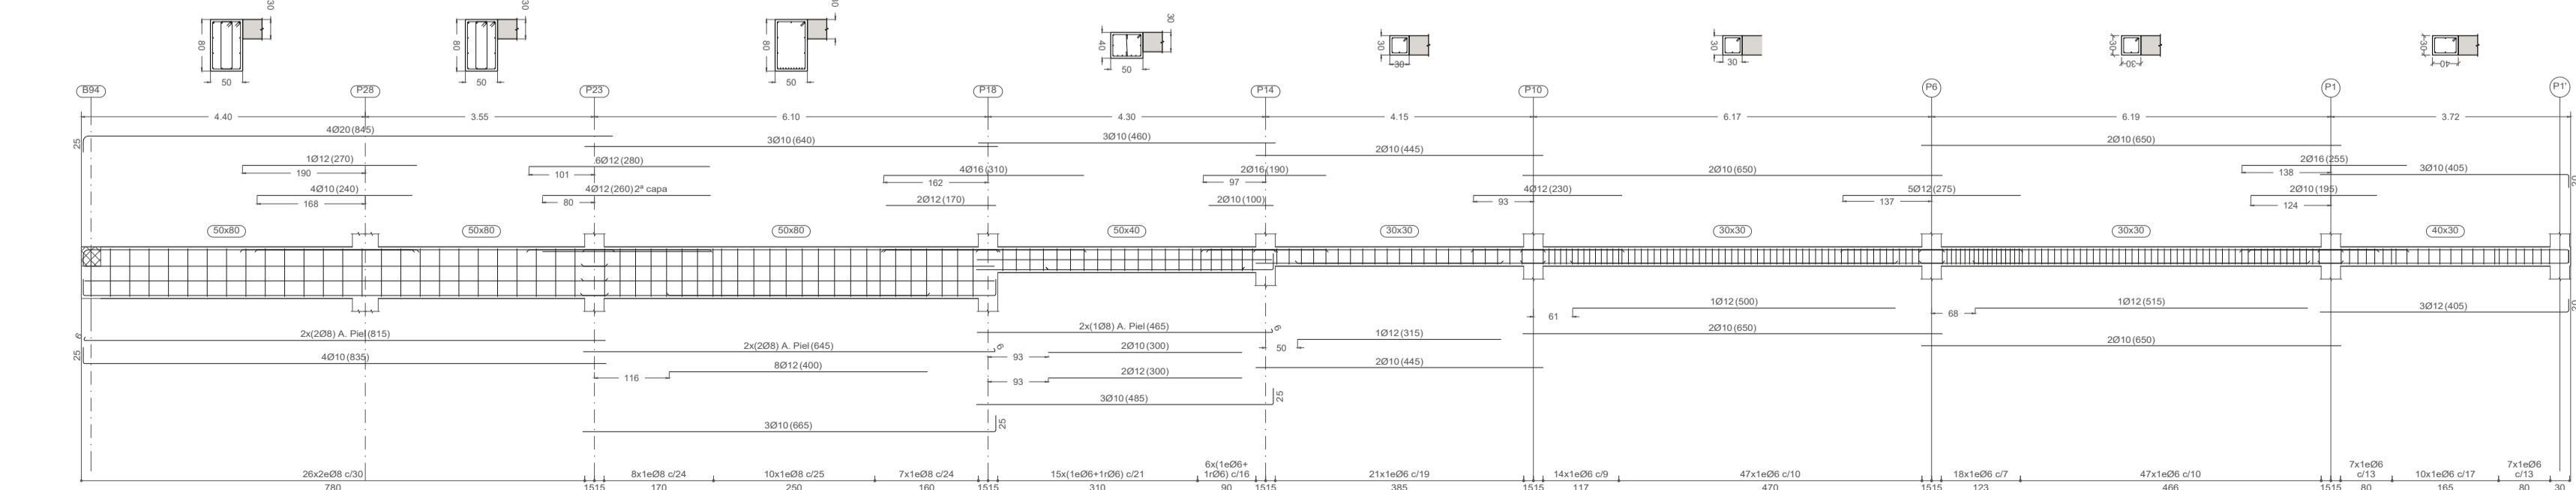


FORJADO PLANTA PRIMERA (+3,60 m)  
DESPIECE VIGA DE DESCUELQUE PÓRTICO 1

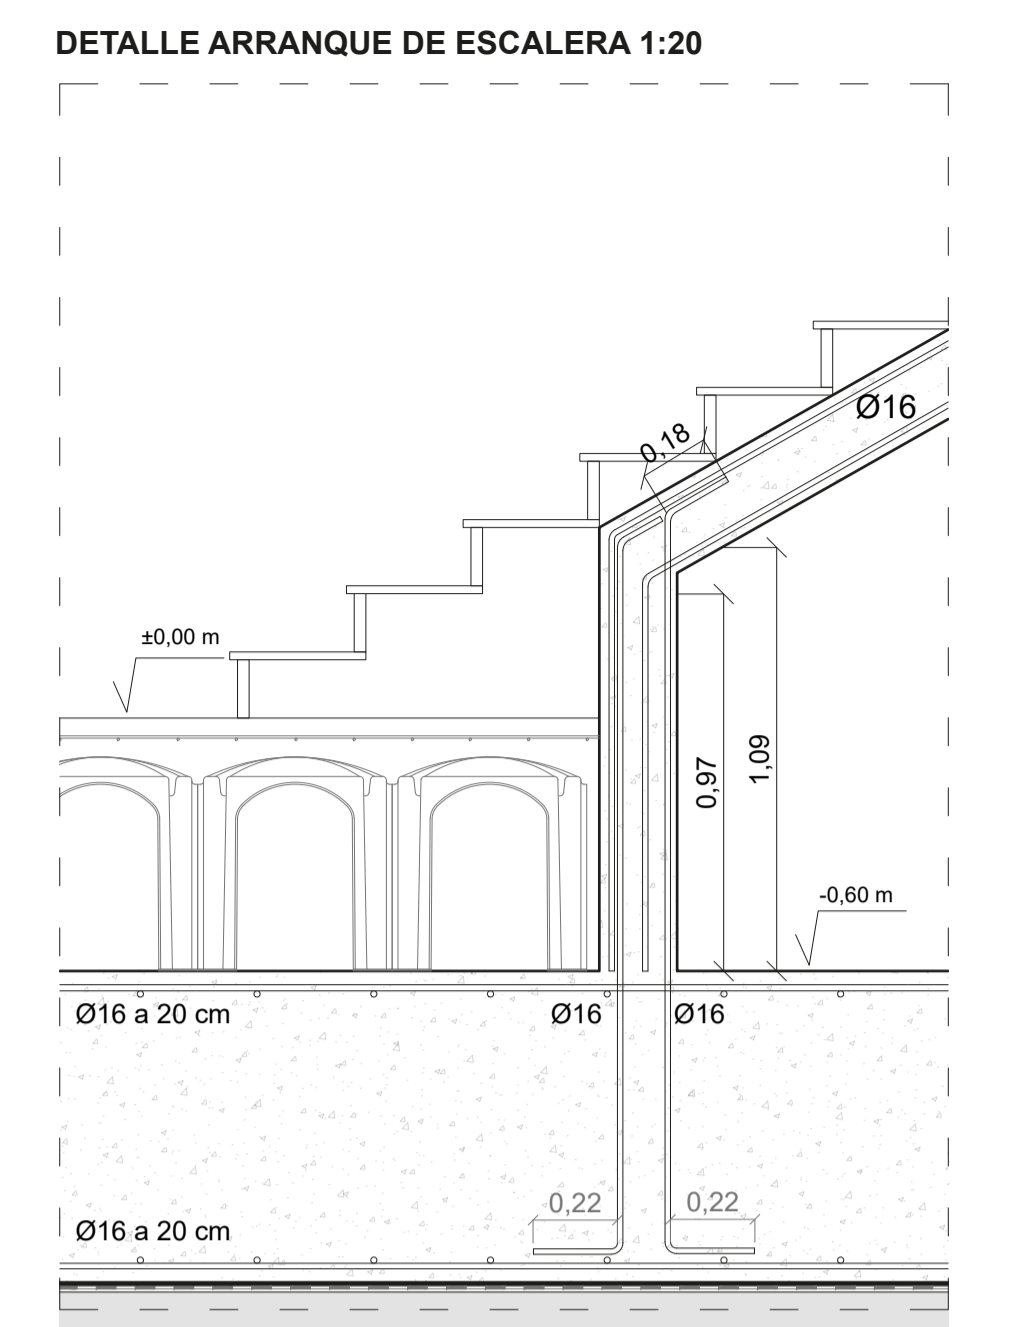

FORJADO PLANTA DE CUBIERTA (+10,70 m)

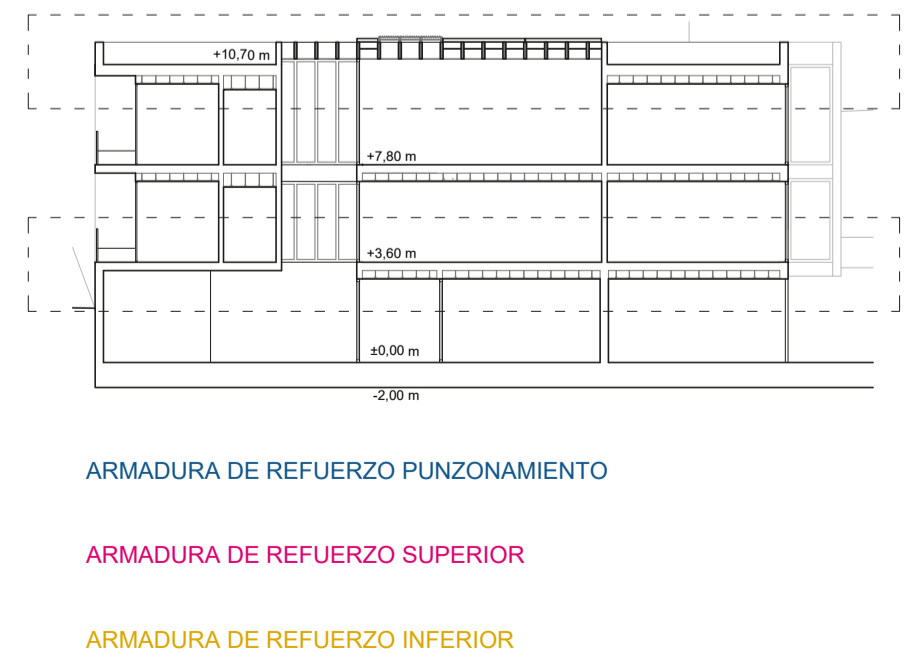

ENCUENTRO EMPARRILLADO Y FORJADO 1:20

