


DEFINICIÓN CONSTRUCTIVA PLANTA DE CUBIERTAS. ESCALA 1:100

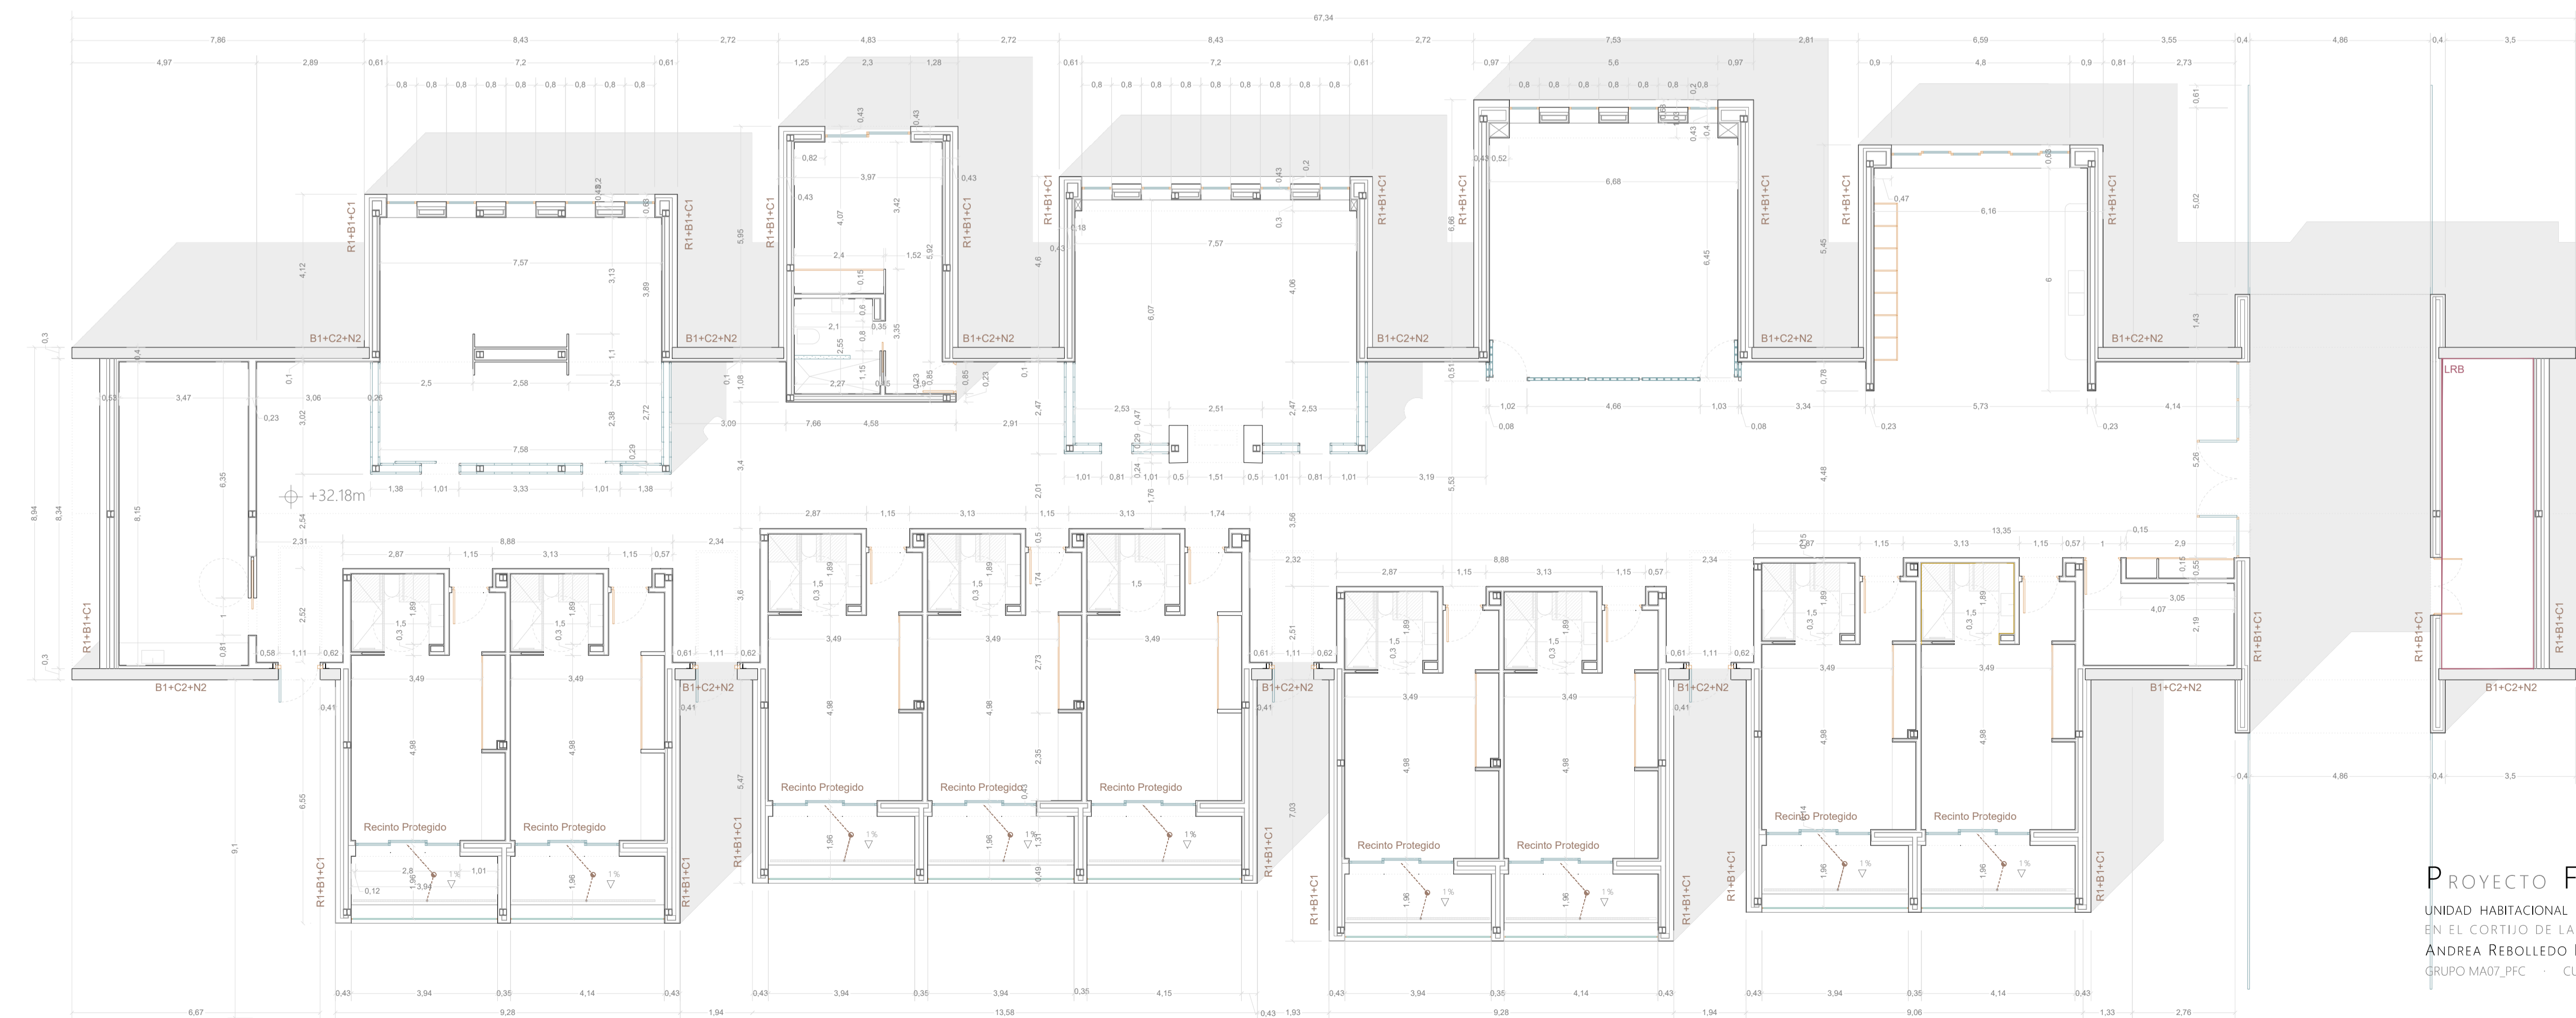

DEFINICIÓN CONSTRUCTIVA COTA +0.18m. ESCALA 1:100