



**UMBRAL. 30 VIVIENDAS, HUERTOS Y UN GRAN SALÓN**  
 Proyecto híbrido (viviendas - equipamientos) en el Sector Norte de Sevilla.

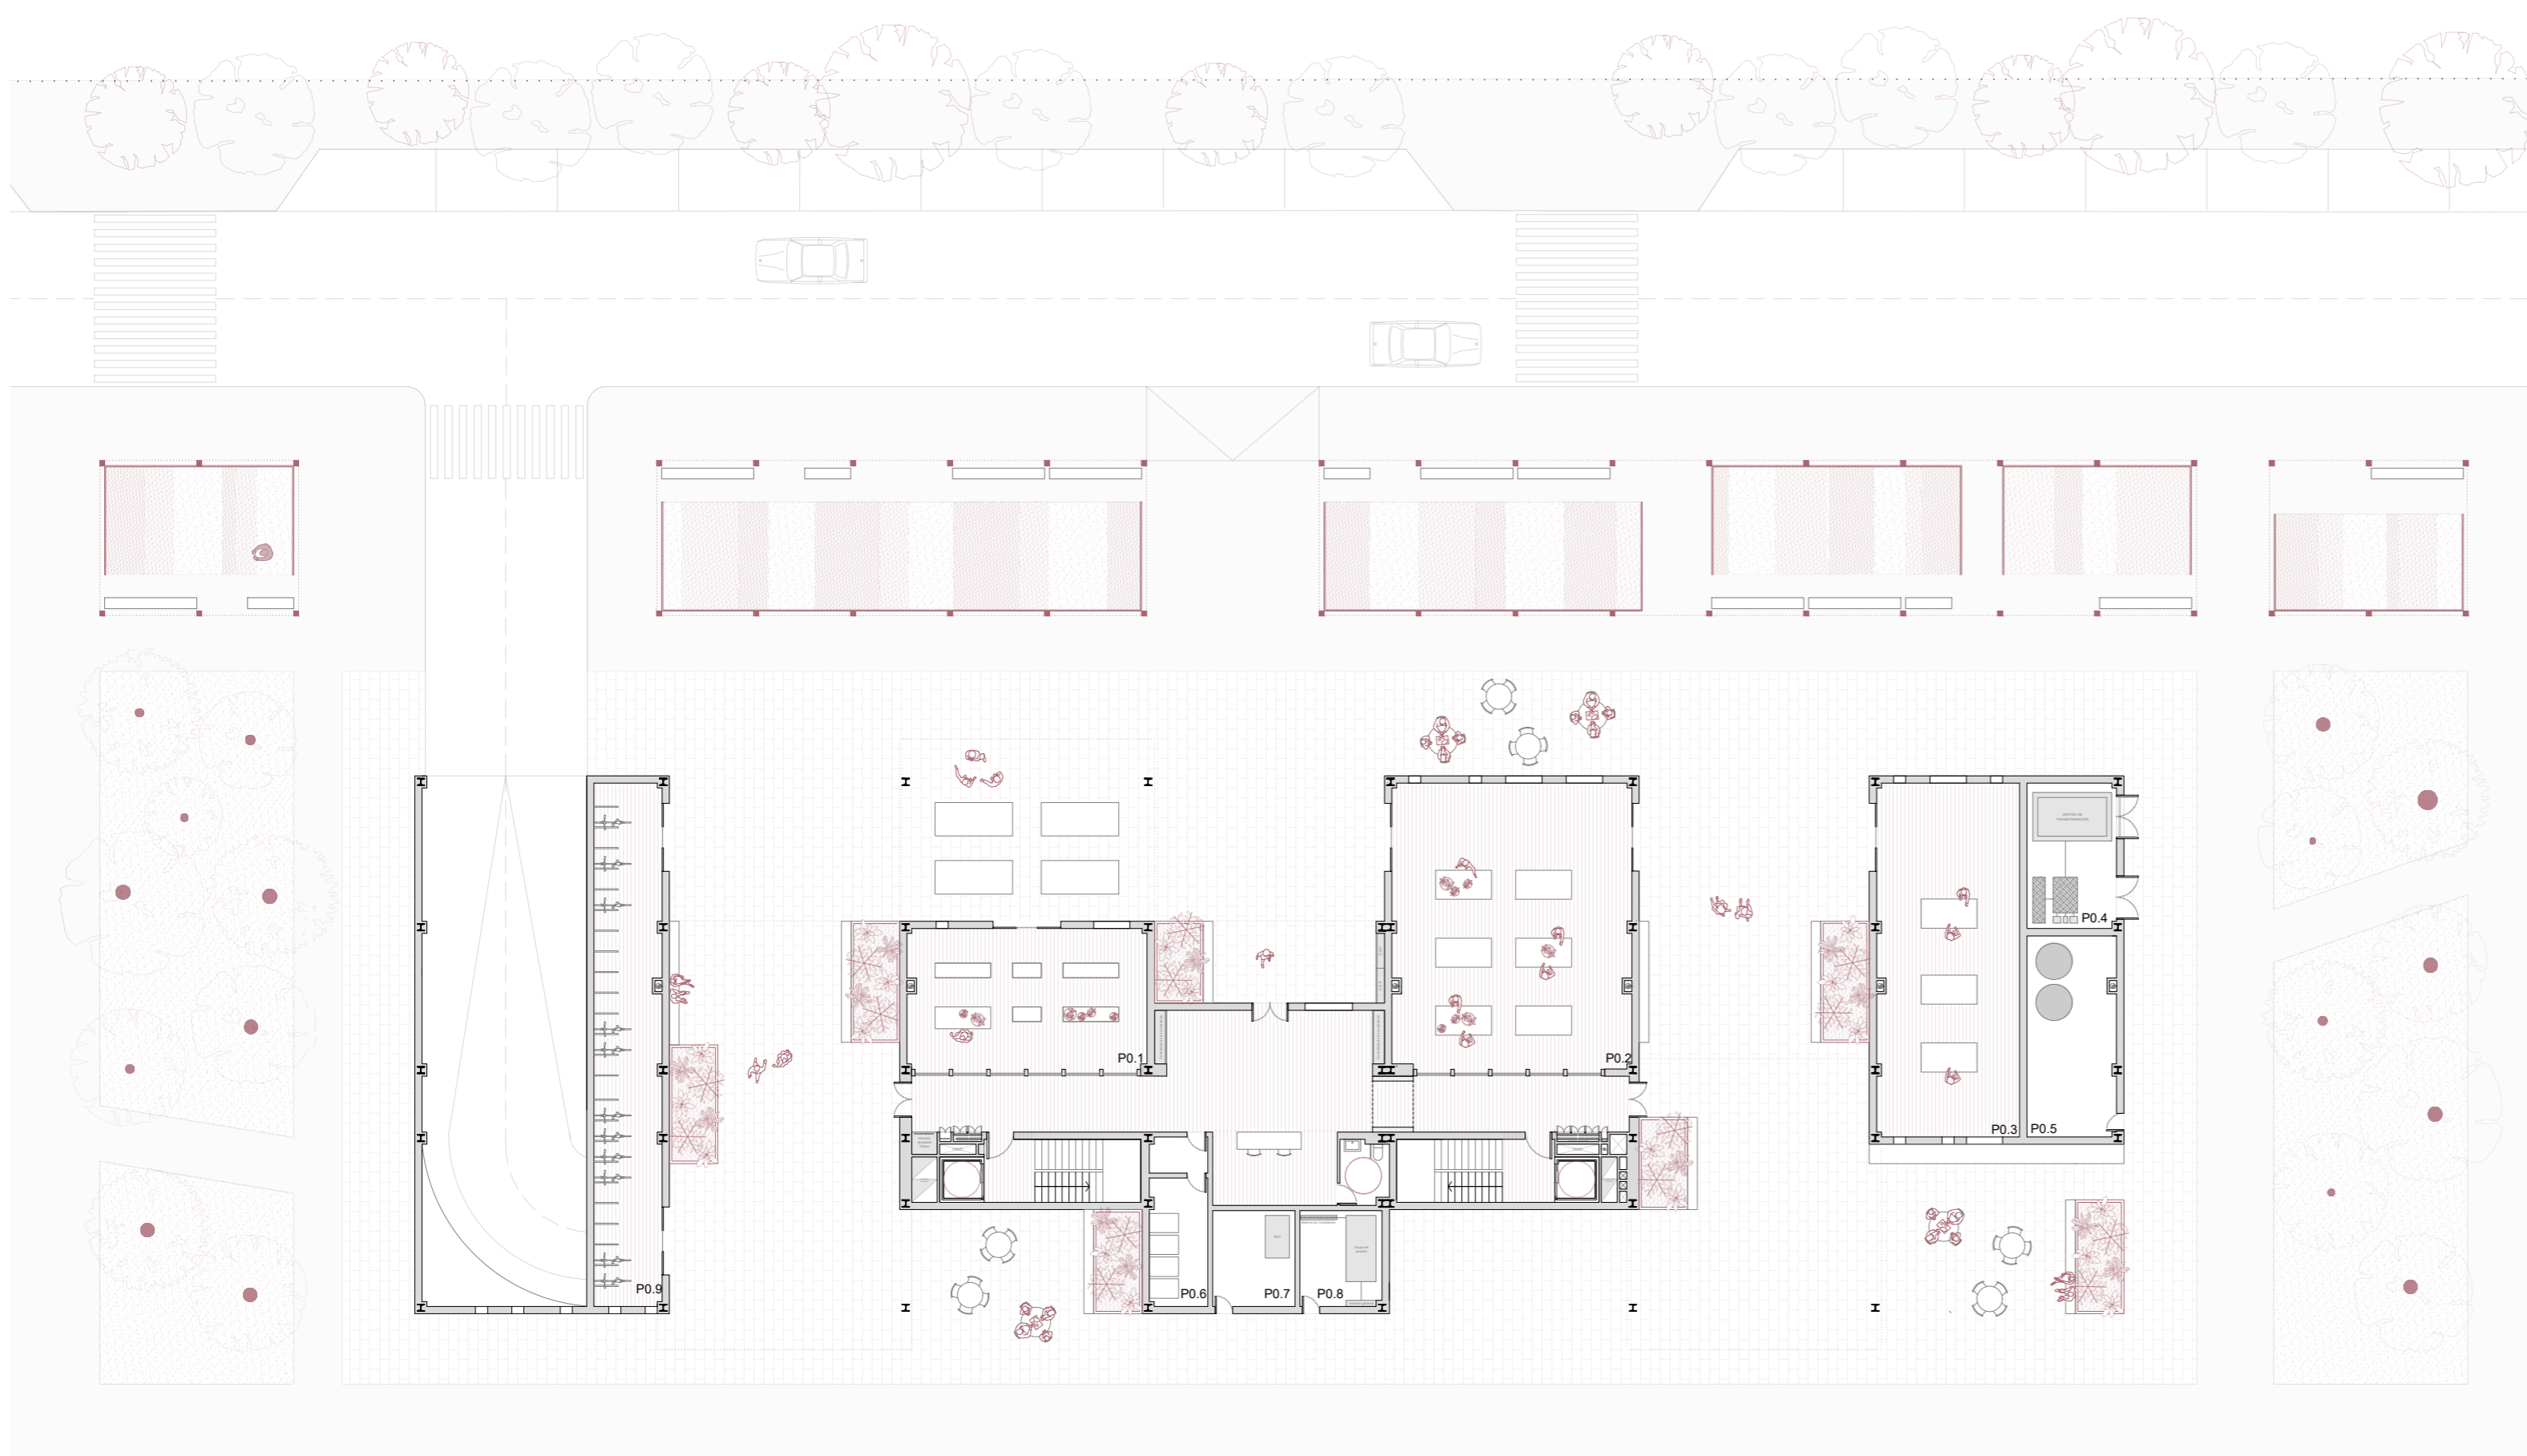

Planta Baja - Nivel + 0.00 m

CÓDIGO	USO	SUPERFICIE
P0.1	Tienda para la cooperativa	54,10 m <sup>2</sup>
P0.2	Taller de madera	114,60 m <sup>2</sup>
P0.3	Semillero	82,20 m <sup>2</sup>
P0.4	Centro de Transformación	25,50 m <sup>2</sup>
P0.5	Depósito pluviales	29,40 m <sup>2</sup>
P0.6	Almacenamiento de residuos	16,00 m <sup>2</sup>
P0.7	RITI	13,50 m <sup>2</sup>
P0.8	Grupo de presión	13,70 m <sup>2</sup>
P0.9	Almacenamiento de bicicletas	62,00 m <sup>2</sup>

Esquema relación espacios exteriores - interiores.

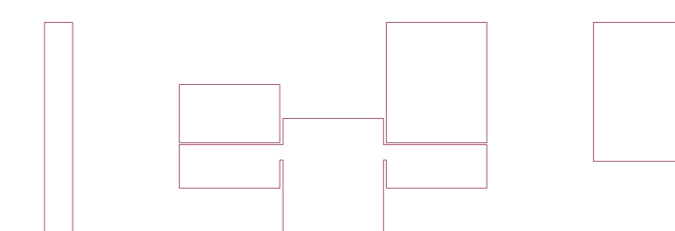


Esquema relación espacios públicos - privados.





Planta Primera - Nivel + 4.35 m

CÓDIGO	USO	SUPERFICIE
P1.1	Taller de huertos verticales	84,20 m <sup>2</sup>
P1.2	Taller FabLab	70,60 m <sup>2</sup>
P1.3	Aula de huertos	58,70 m <sup>2</sup>
V1.1	Vivienda Tipo 1	52,70 m <sup>2</sup>
V1.2	Vivienda Tipo 1	52,70 m <sup>2</sup>
V1.3	Vivienda Tipo 1	52,70 m <sup>2</sup>
V1.4	Vivienda Tipo 1	52,70 m <sup>2</sup>
V1.5	Vivienda Tipo 1	52,70 m <sup>2</sup>
V1.6	Vivienda Tipo 1	52,70 m <sup>2</sup>
V2.1	Vivienda Tipo 2	45,90 m <sup>2</sup>
V3.1	Vivienda Tipo 3	56,60 m <sup>2</sup>

Esquema relación espacios exteriores - interiores.

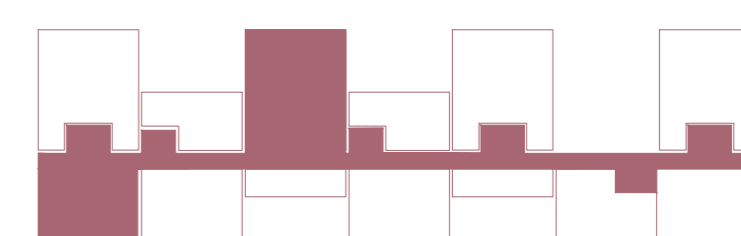


Esquema relación espacios públicos - privados.

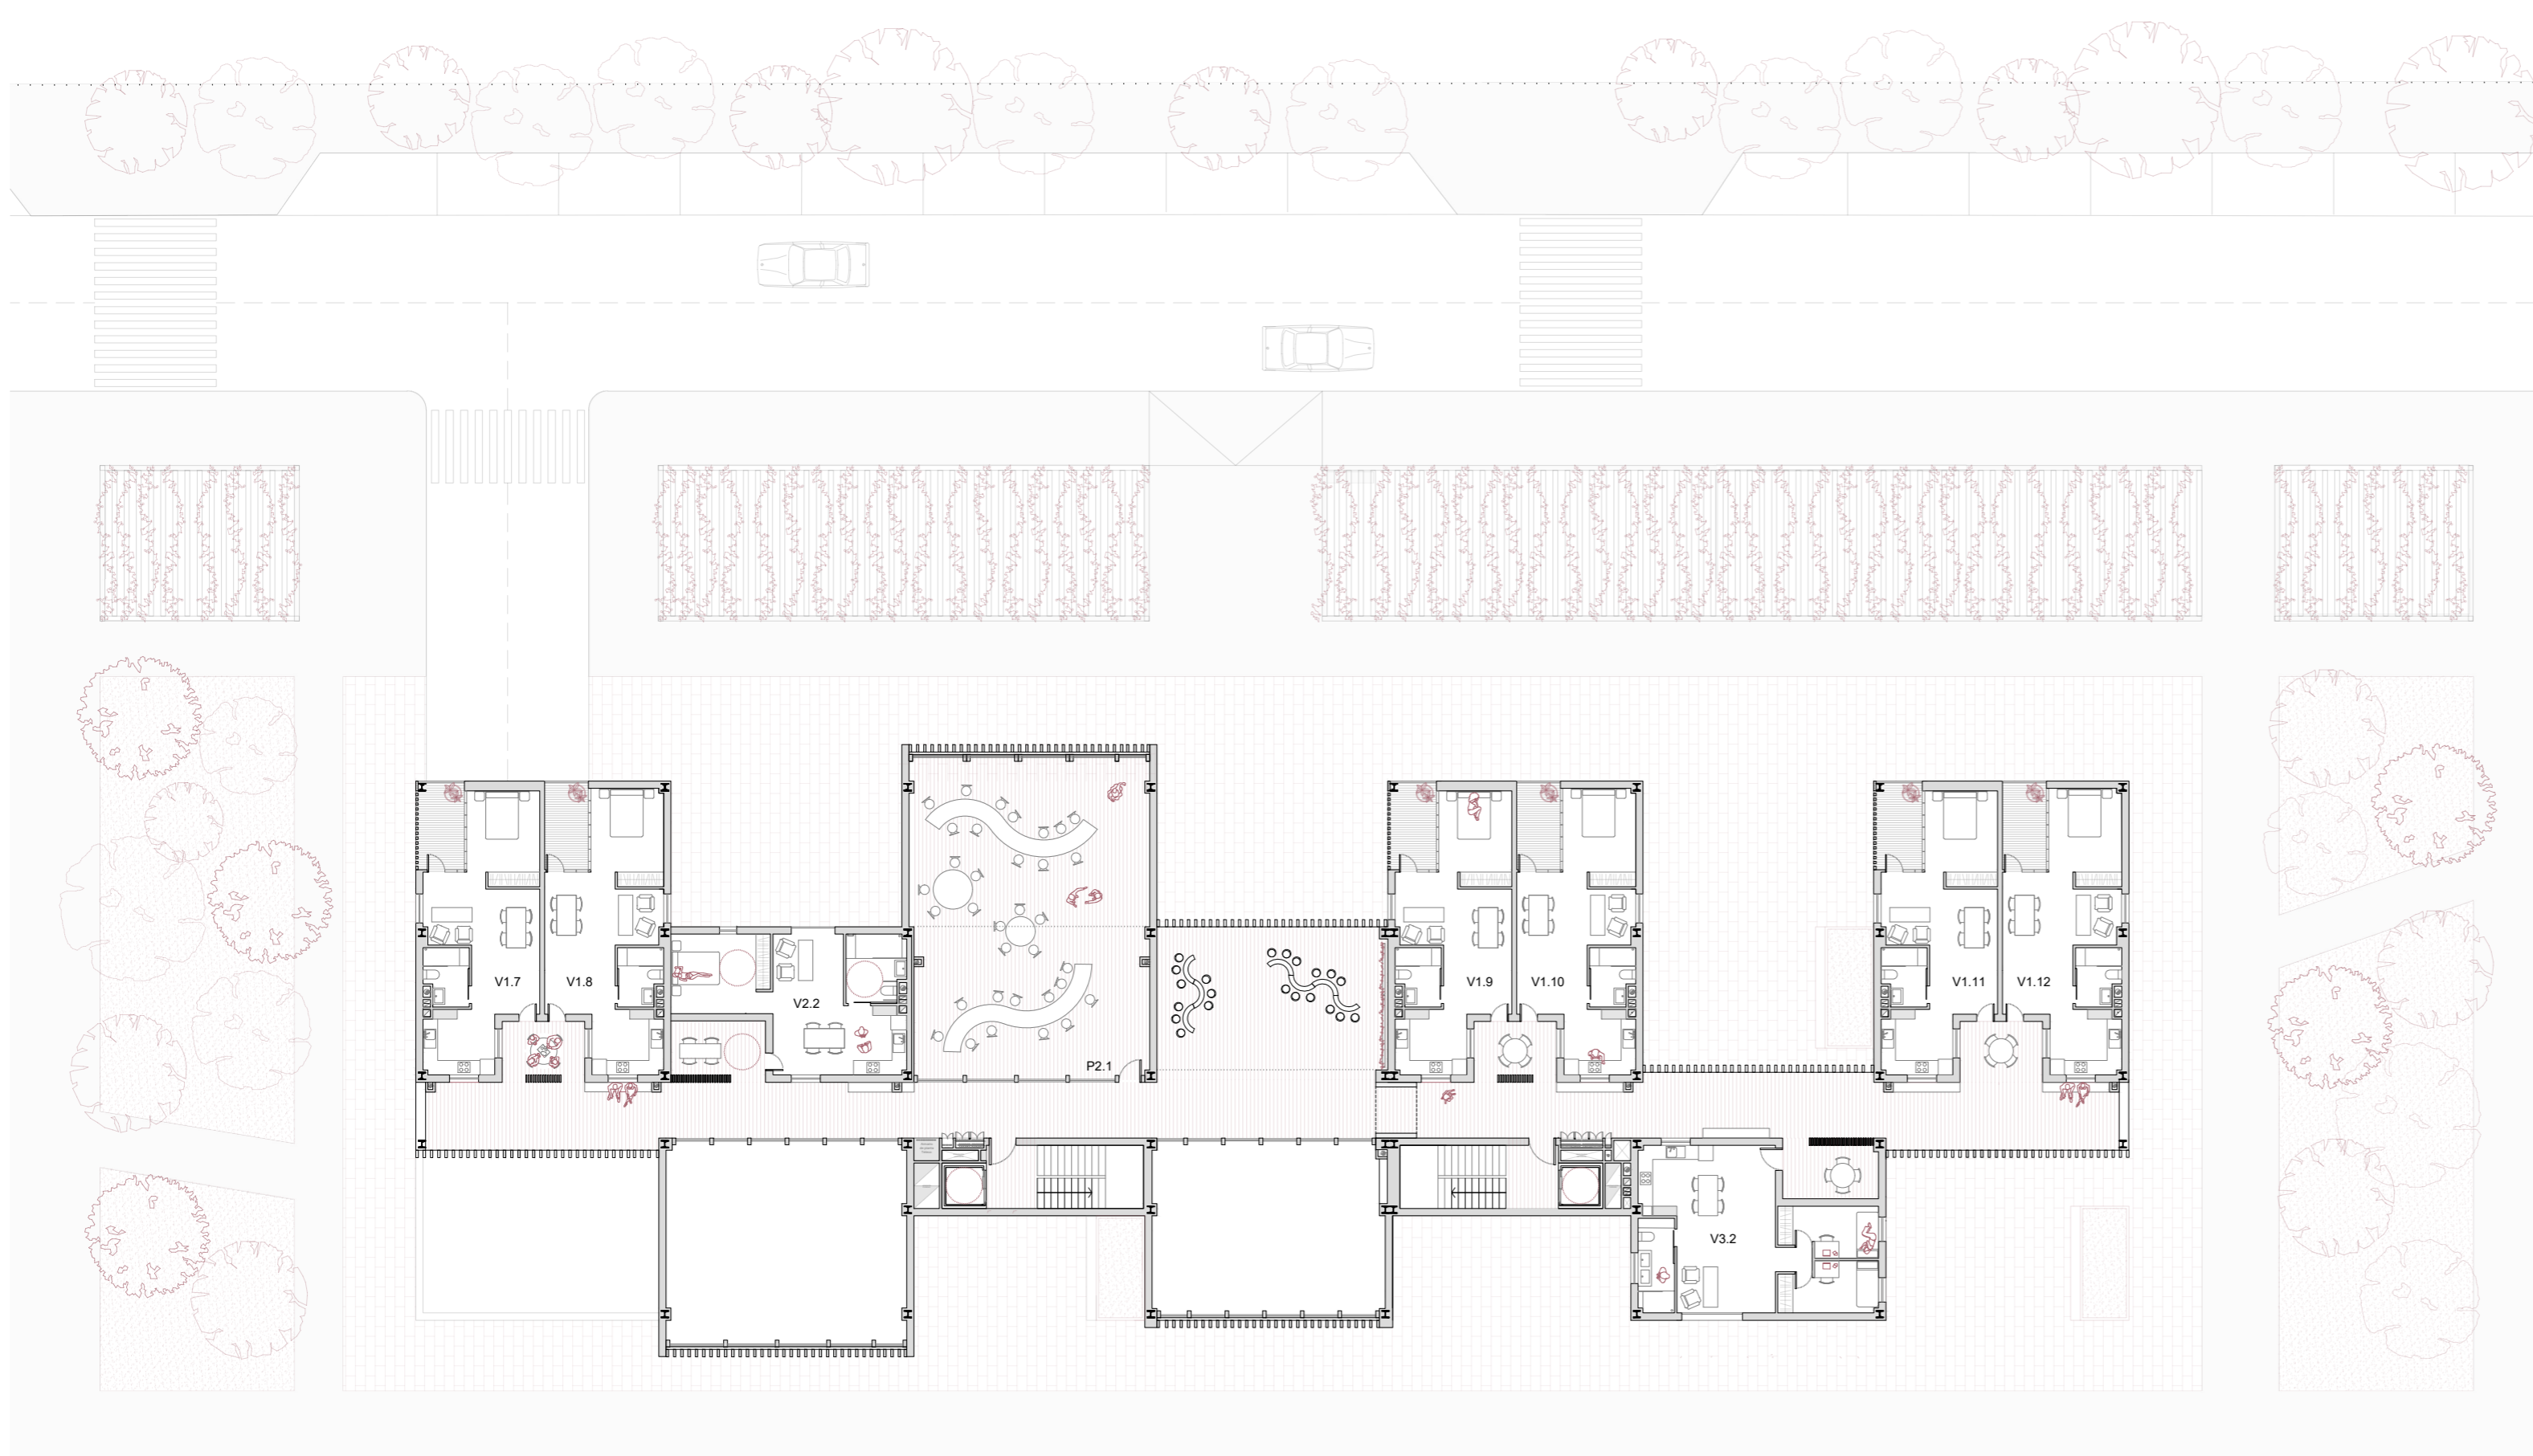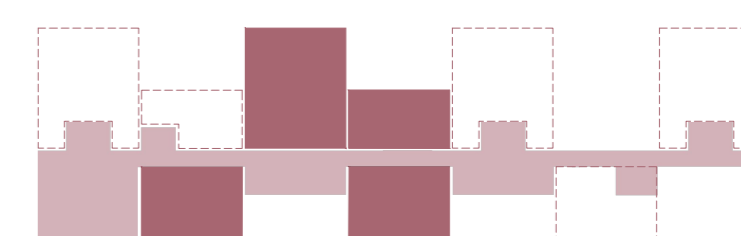


Planta Segunda - Nivel + 8.35 m

CÓDIGO	USO	SUPERFICIE
P2.1	Coworking	130,00 m <sup>2</sup>
V1.7	Vivienda Tipo 1	52,70 m <sup>2</sup>
V1.8	Vivienda Tipo 1	52,70 m <sup>2</sup>
V1.9	Vivienda Tipo 1	52,70 m <sup>2</sup>
V1.10	Vivienda Tipo 1	52,70 m <sup>2</sup>
V1.11	Vivienda Tipo 1	52,70 m <sup>2</sup>
V1.12	Vivienda Tipo 1	52,70 m <sup>2</sup>
V2.2	Vivienda Tipo 2	45,90 m <sup>2</sup>
V3.2	Vivienda Tipo 3	56,60 m <sup>2</sup>

Esquema relación espacios exteriores - interiores.

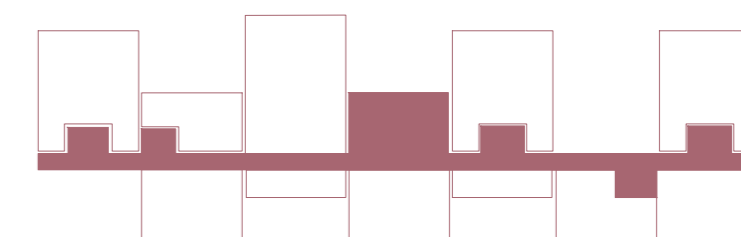

Esquema relación espacios públicos - privados.

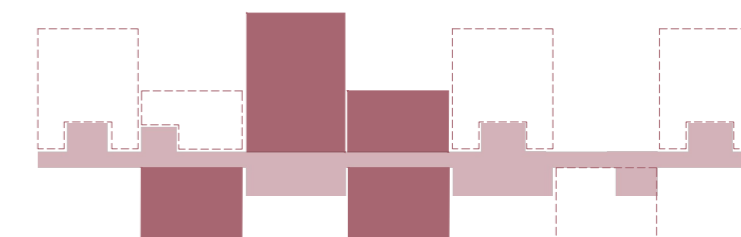

Escala plantas 1:250 m 0 1 2 3 4 5 10 15 m