
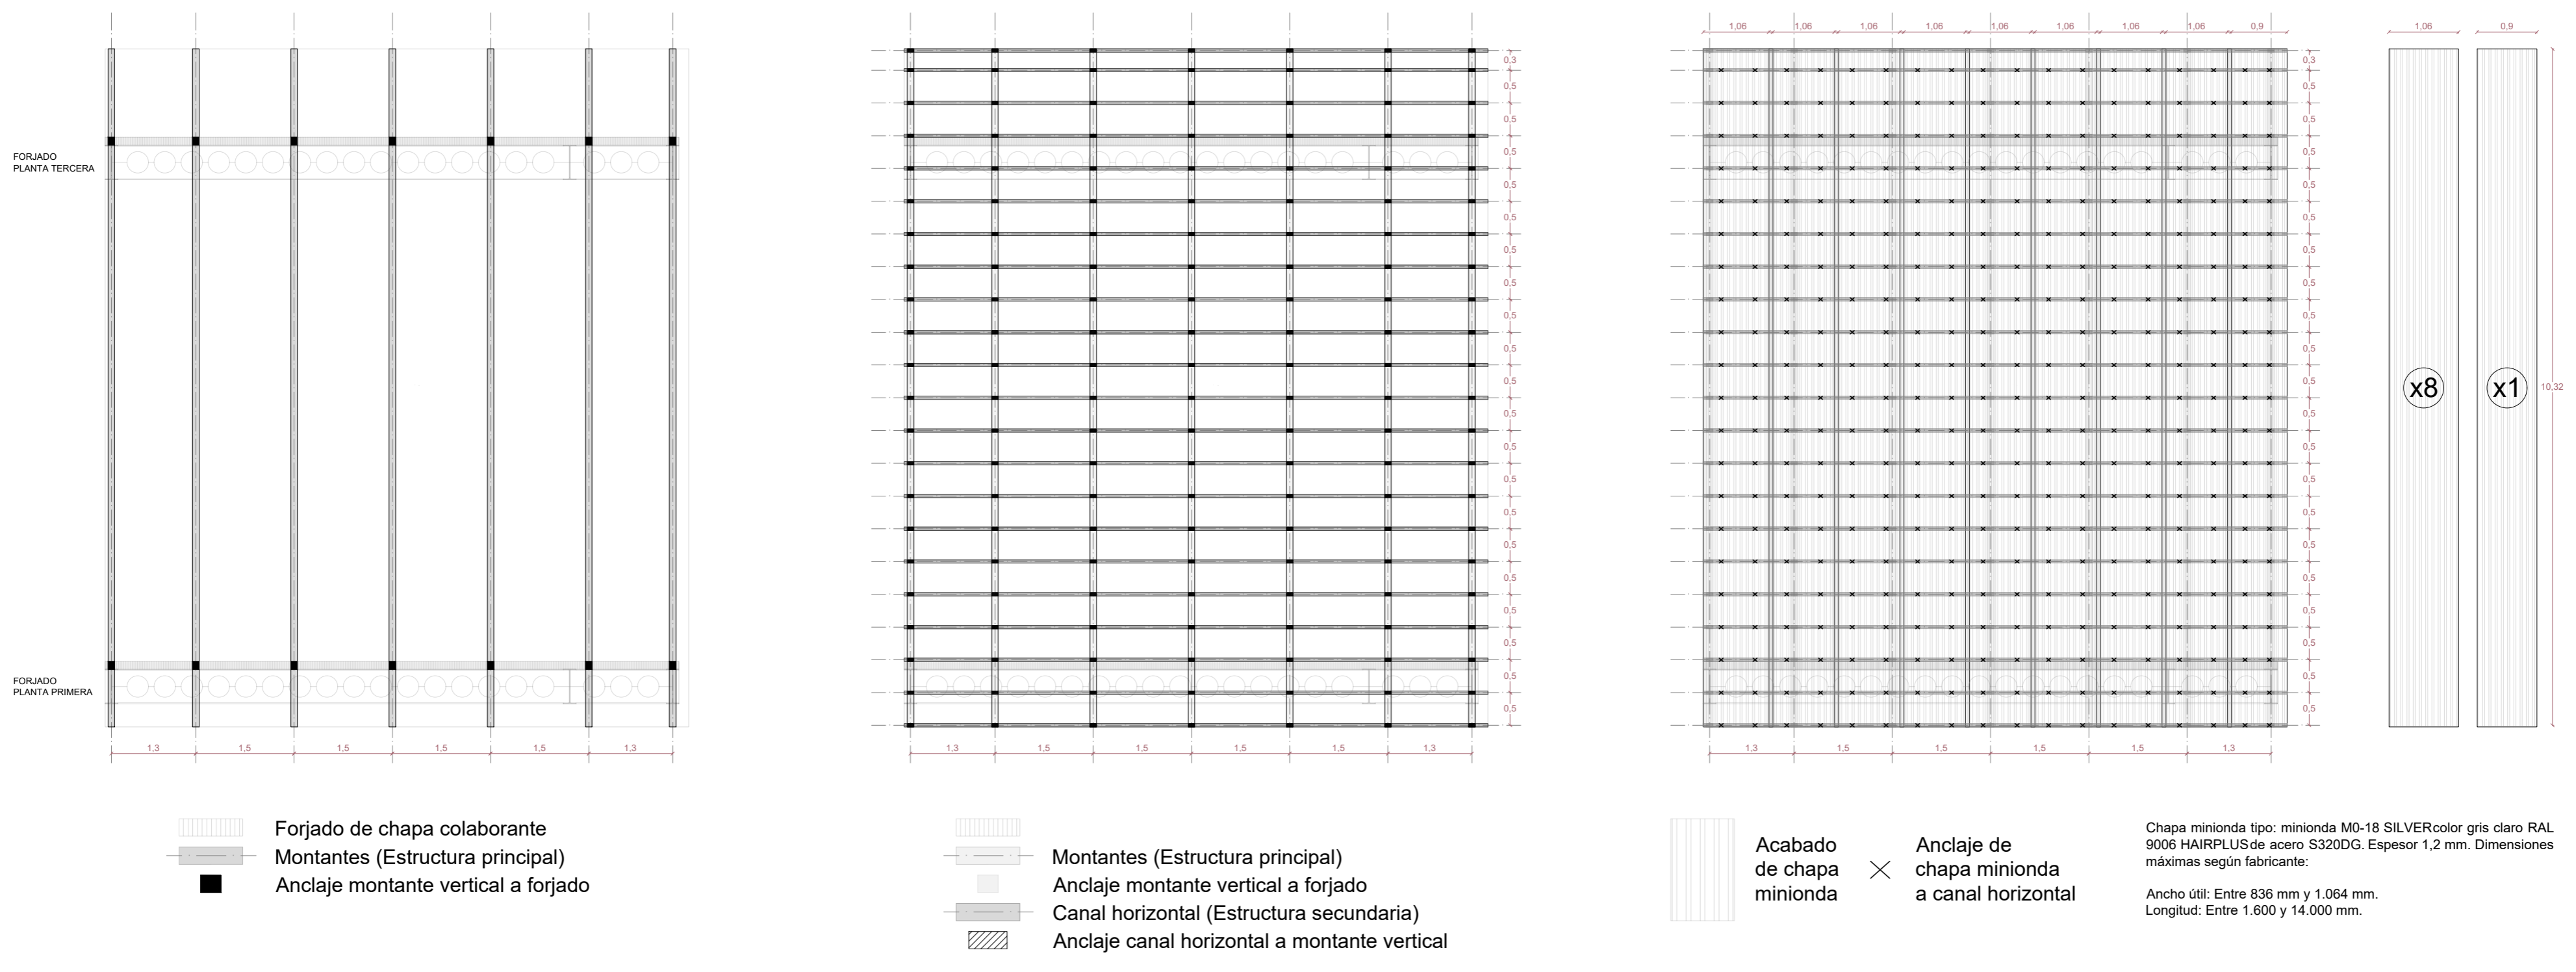


UMBRAL. 30 VIVIENDAS, HUERTOS Y UN GRAN SALÓN
 Proyecto híbrido (viviendas - equipamientos) en el Sector Norte de Sevilla.

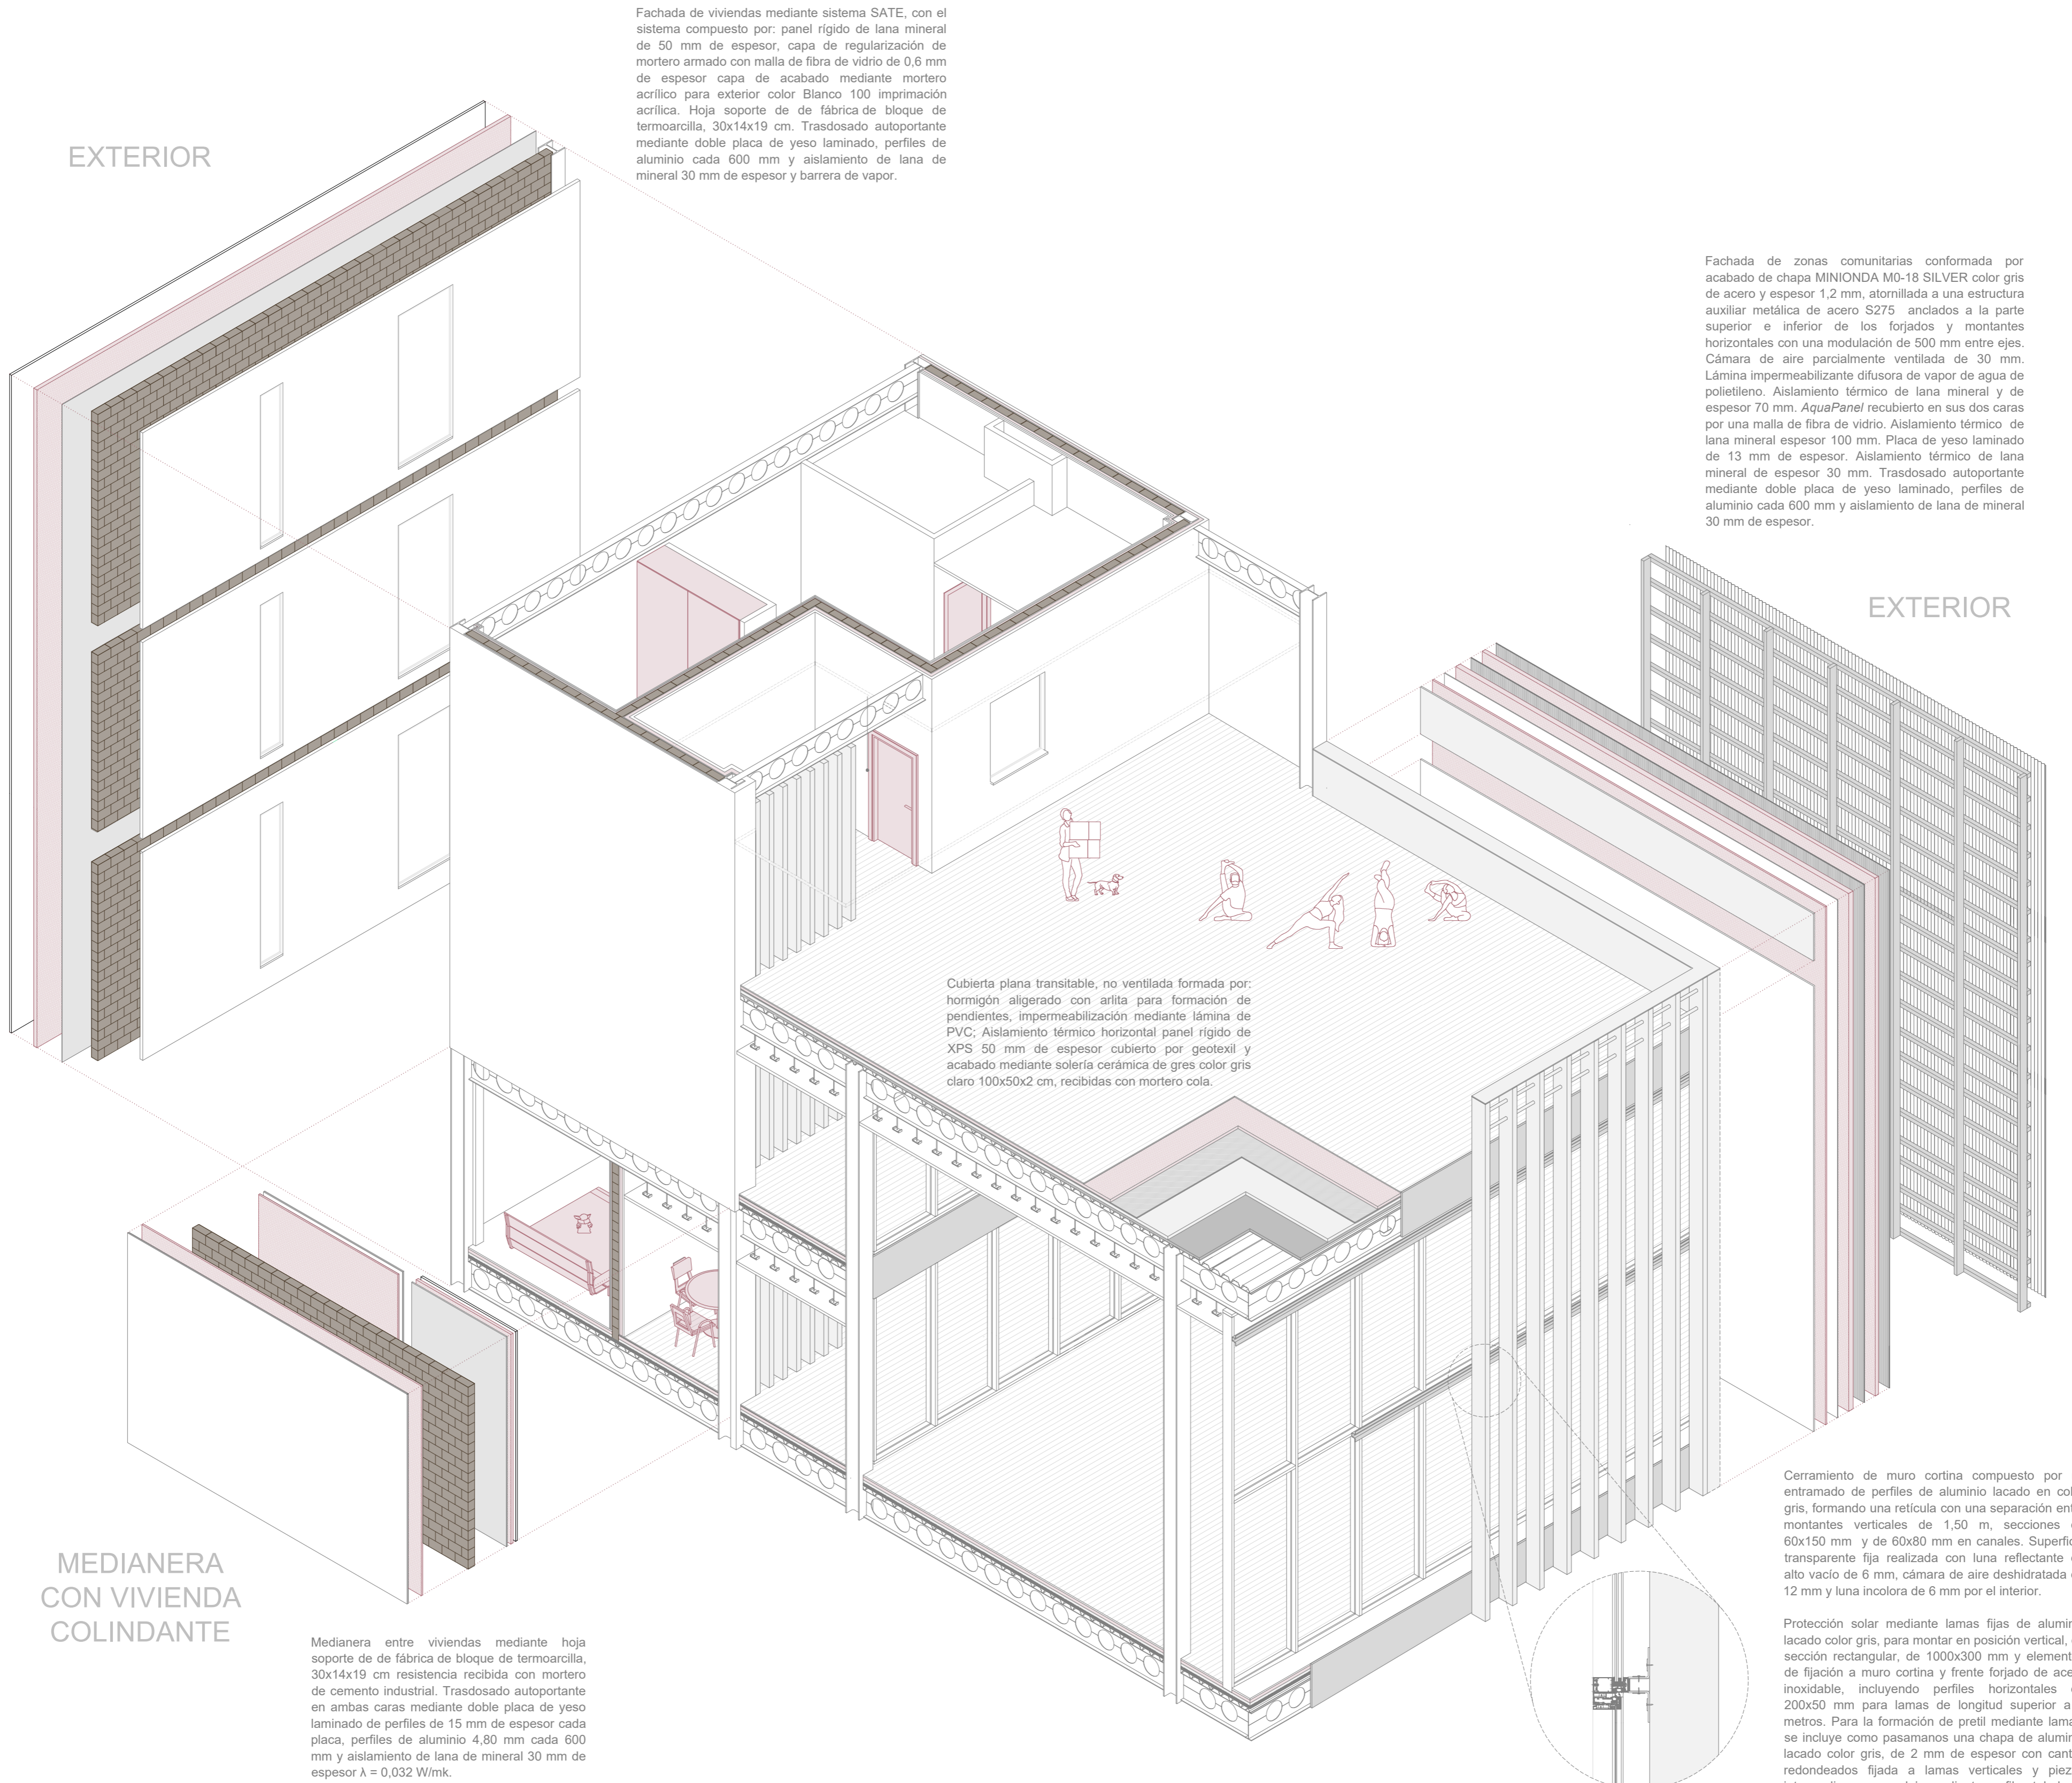

Escala modulación 1:75 m 0 1 2 3 4 5m