


CUBIERTA EXTENSIVA AJARDINADA

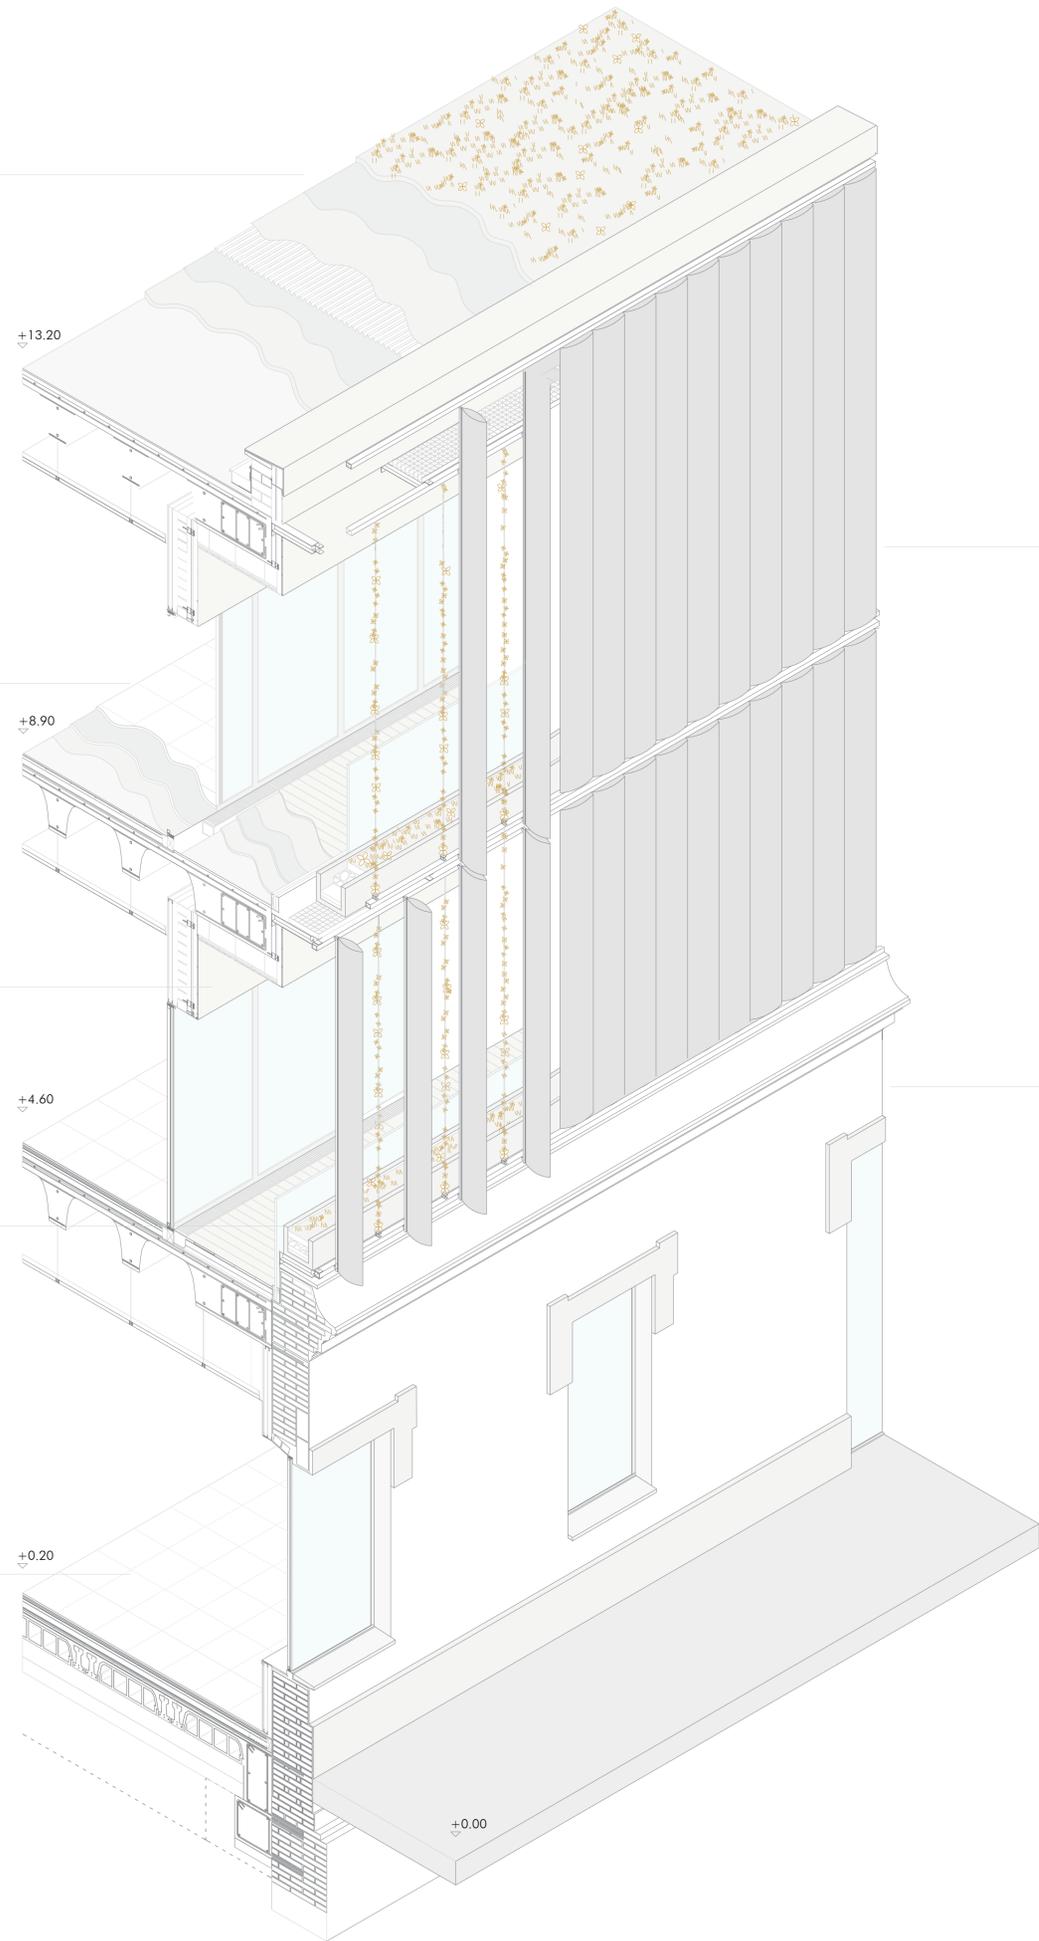

FORJADO RETICULAR


ENVOLVENTE PANELES HPL

FACHADA VEGETAL MEDIANTE CABLES

FORJADO SANITARIO DE VIGUETAS PRETENSADAS

PROTECCIÓN SOLAR MEDIANTE LAMAS DE ALUMINIO FIJAS Y ORIENTABLES

MURO EXISTENTE CON REVESTIMIENTO DE CAL

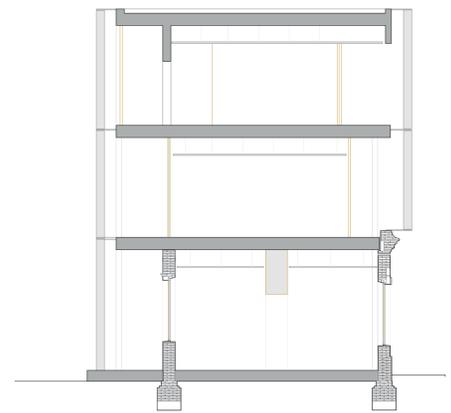

SECCIÓN A-A' VIVIENDAS C/ JIMÉNEZ ARANDA

AXONOMETRÍA DESPIECE FACHADA

CENTRO DE ARTE CULINARIO ANDALUZ

MA_05 FÁBRICA DE ARTILLERÍA S.XX (Sevilla)
C&I Melitón Sánchez Cáceres
ETSAS 2020/21 0 3 6 13