




PLANTA PRIMERA +4.30 m

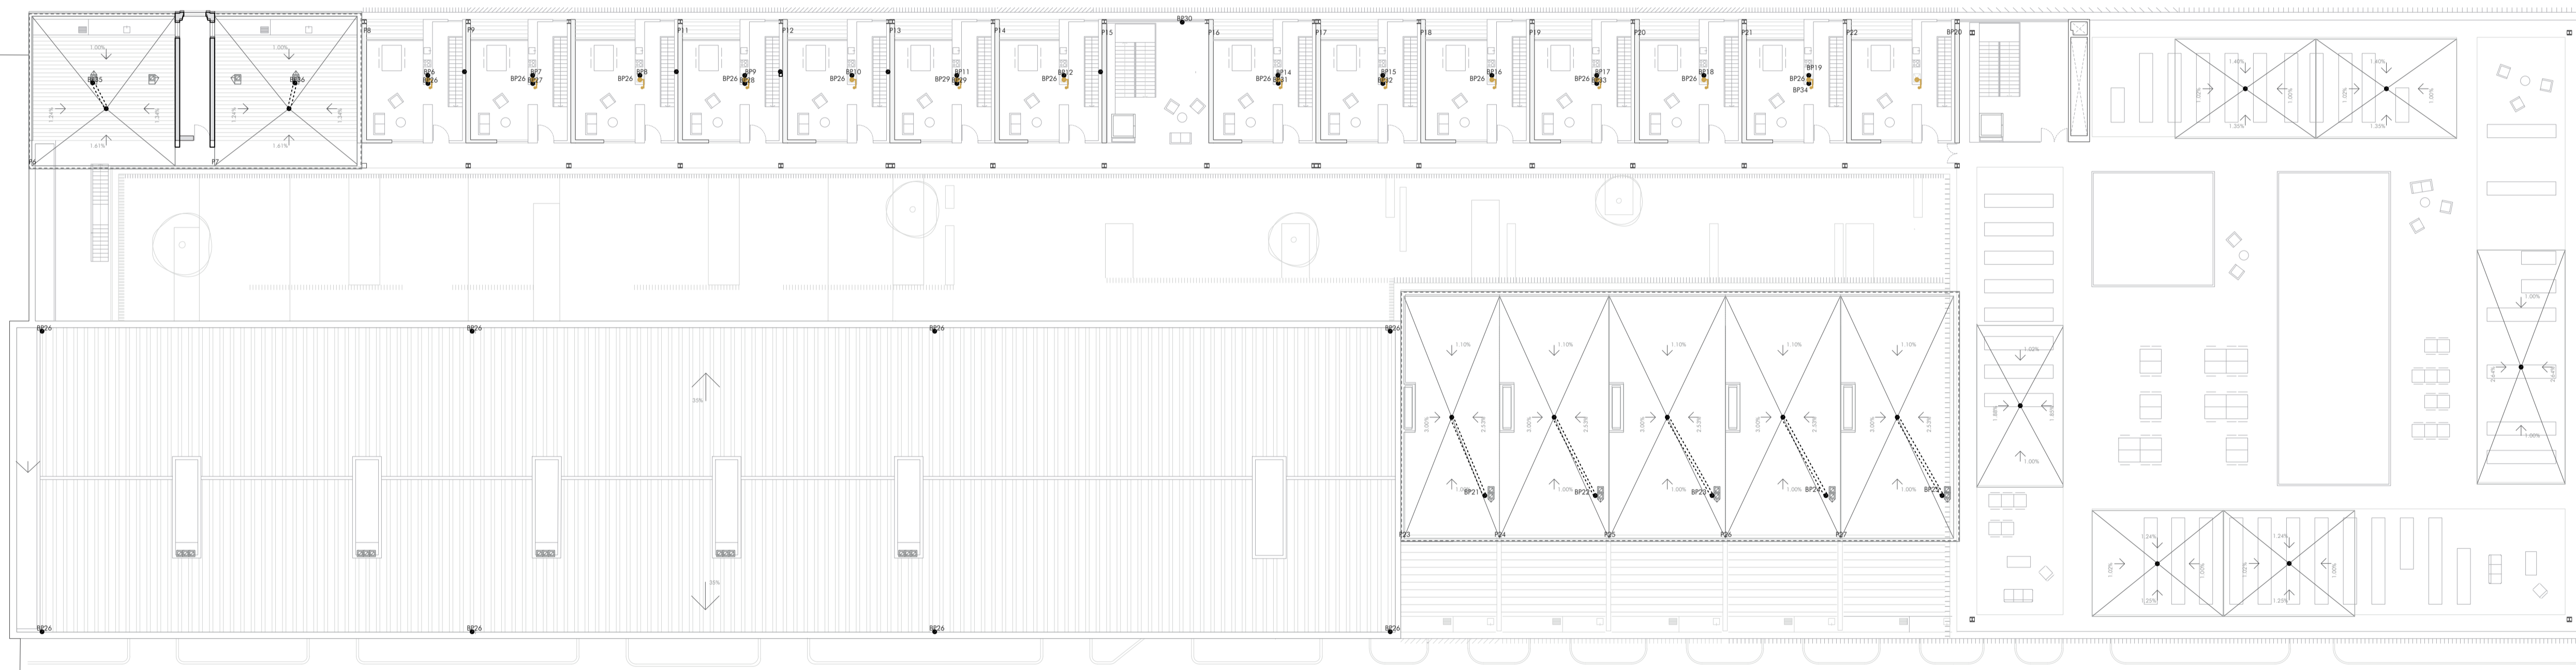

PLANTA SEGUNDA +8.90 m

### LEYENDA SANEAMIENTO

- Línea exterior pretil
- ..... Línea exterior estructura
- Línea interior pretil
- ☒ Shunt ventilación
- ⊙ Sumidero
- ▽ Contrapendiente
- Limas
- Red colgada
- BP Bajante pluvial
- BR Bajante residual
- P Paño
- Arqueta de paso
- Arqueta sífónica
- ⊙ Arqueta pie de bajante
- ⊙ Arqueta registrable (Cada 15m)
- ⊙ Arqueta separadora de grasas
- Red enterrada
- ⊙ Arqueta de bombeo

SANEAMIENTO

CENTRO DE ARTE CULINARIO ANDALUZ

MA\_05 FÁBRICA DE ARTILLERÍA S.XX (Sevilla)

C&I Melitón Sánchez Cáceres

ETSAS 2020/21