
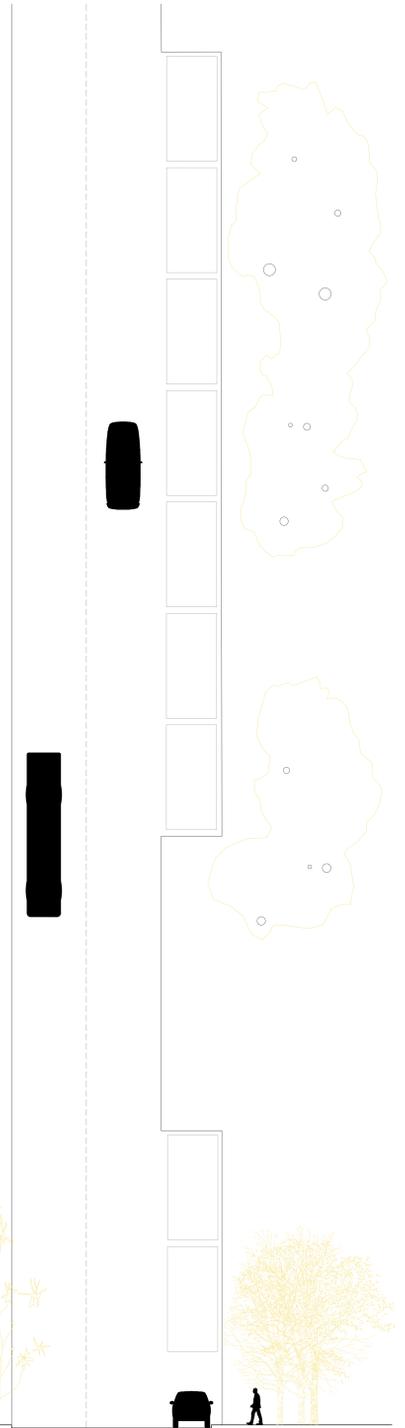
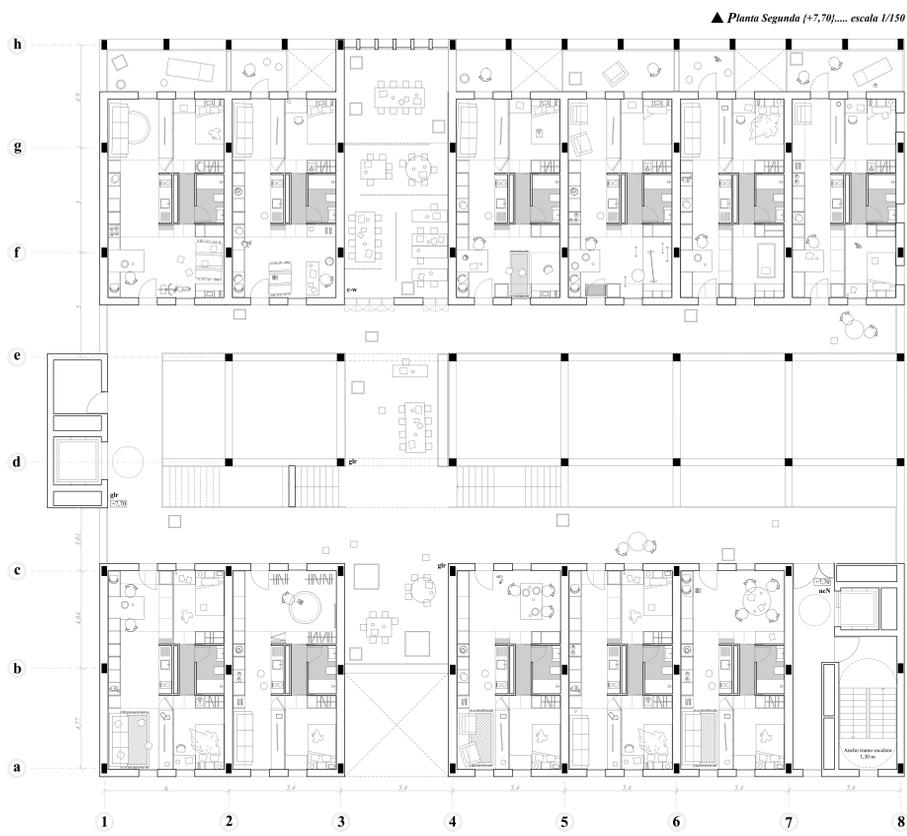


Habitar la huerta

{Cooperativa eco-sostenible junto al parque miraflores, Sevilla}

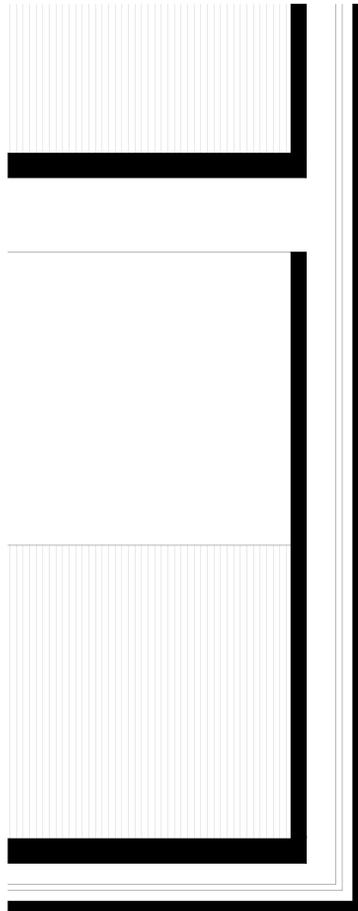

El programa. Planta segunda (+7,70)

- ncN Núcleo de comunicación Norte 46,66 m²
- glr Galería 269,04 m²
- e-w "Co-Working Space" 52 m²
- va Vivienda accesible (x2) 108 m²
- vt1 Vivienda tipo 1 (x4) 189,2 m²
- vt2 Vivienda tipo 2 (x5) 296,97 m²

