Habitar la huerta

{Cooperativa eco-sostenible junto al parque miraflores, Sevilla}

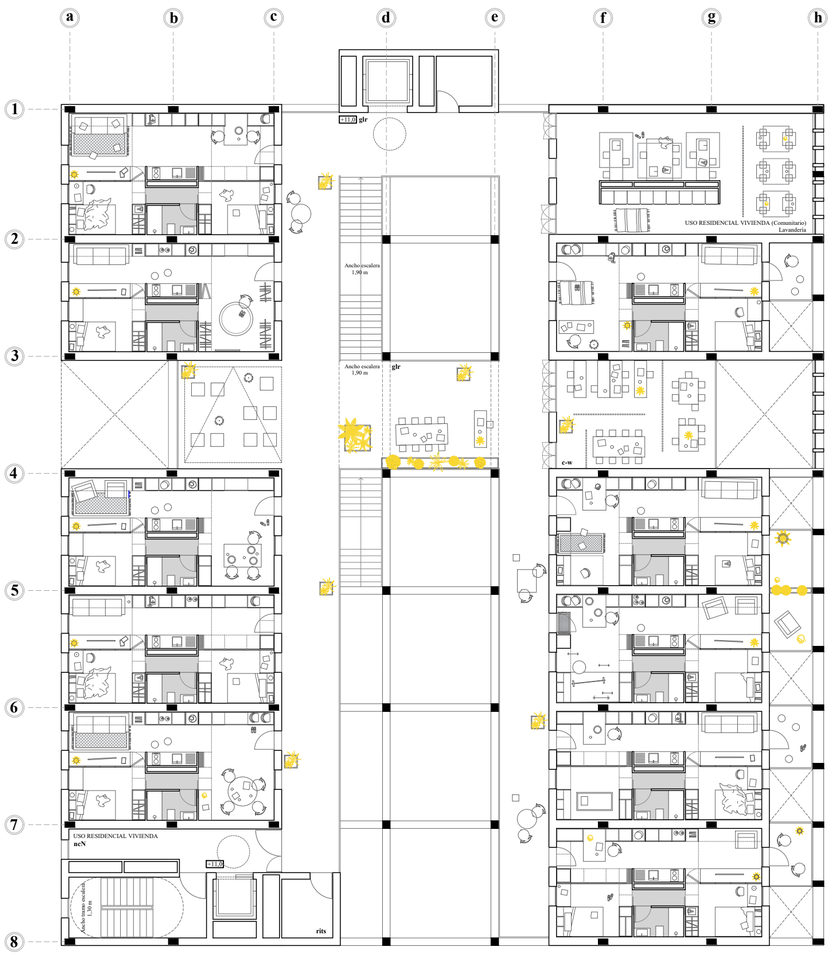

▼ *Planta Segunda {+11,0}..... escala 1/200*

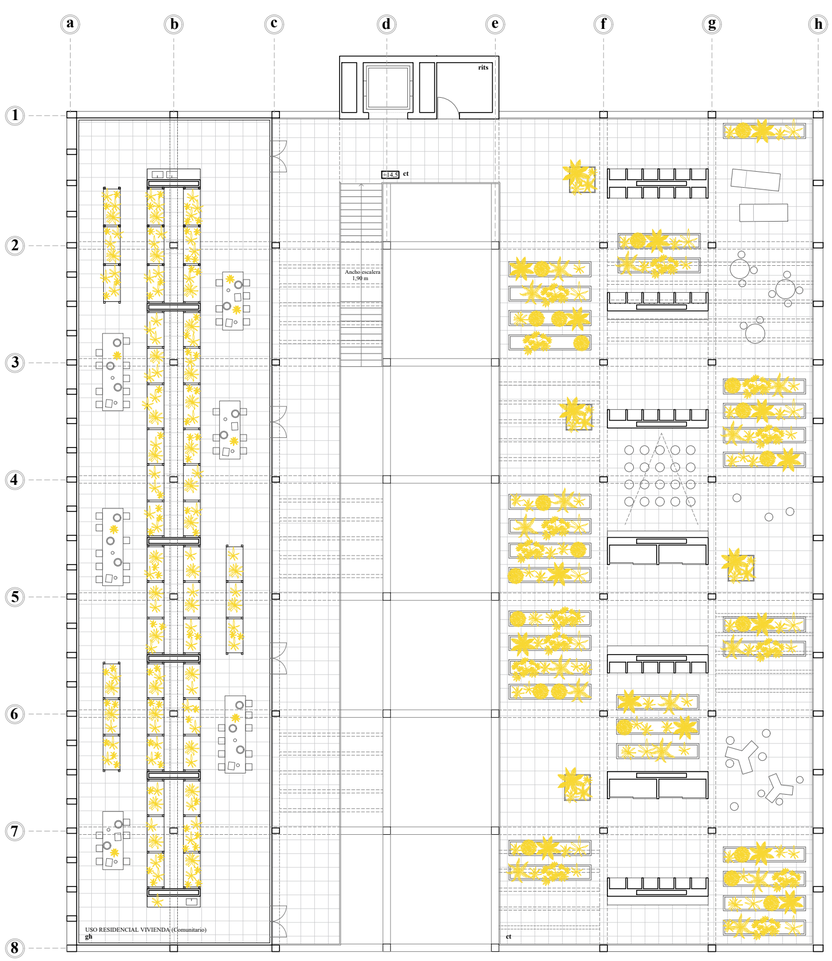

▼ *Planta Cubierta {+14,5}..... escala 1/200*

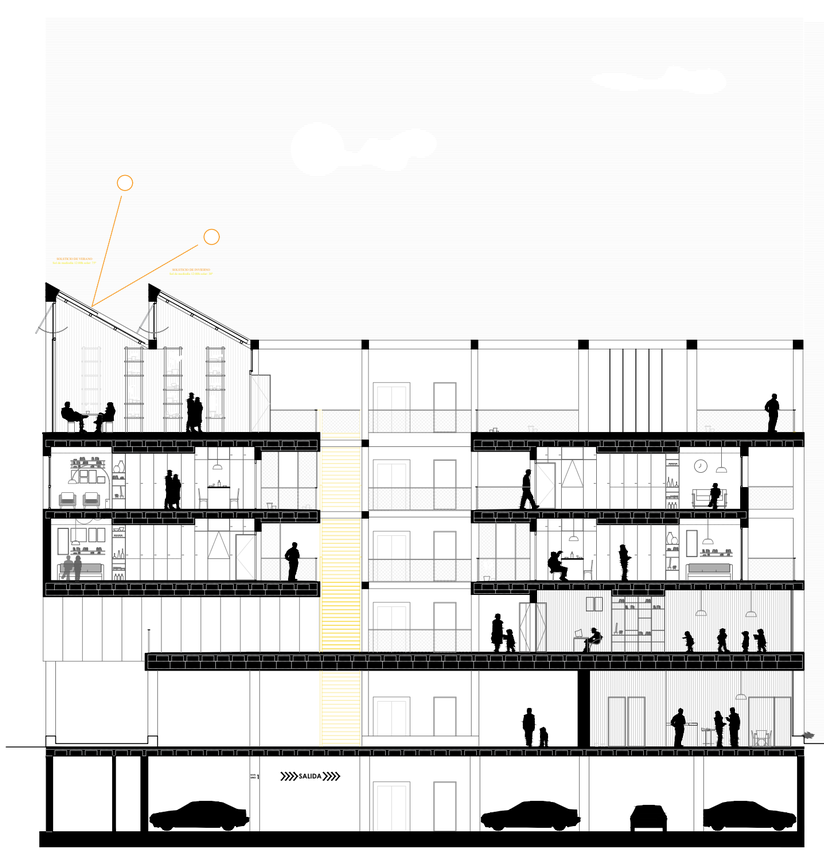

▼ *Sección Transversal..... escala 1/200*

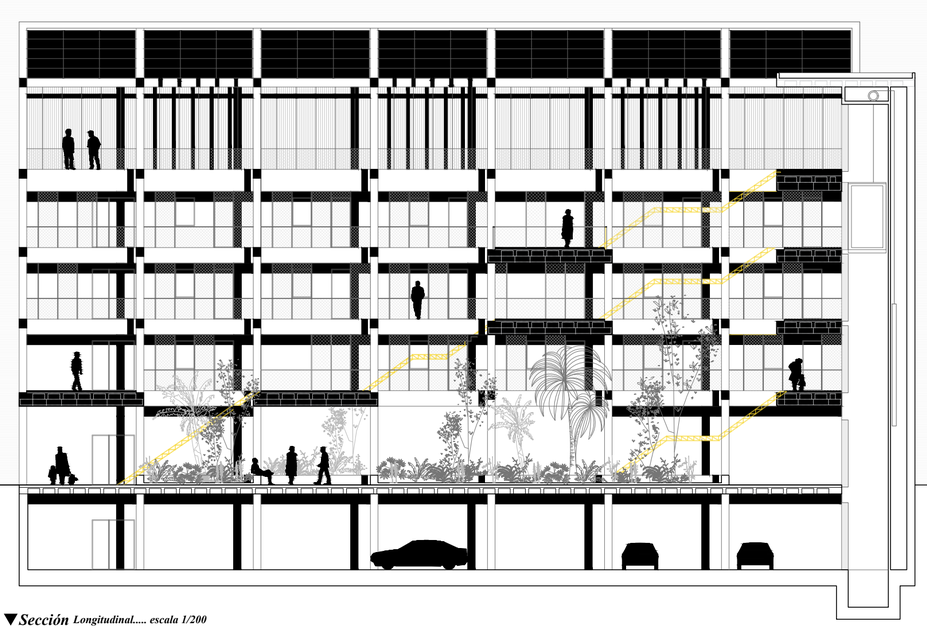

▼ *Sección Longitudinal..... escala 1/200*

1.150

Lo colectivo

{Spacio d-comunidad}