



CRISÁLIDAS DE AIRE
30 viviendas en el Jardín del Edén

Gloria Saá García
M02 | 2020-2021 | E.T.S.A

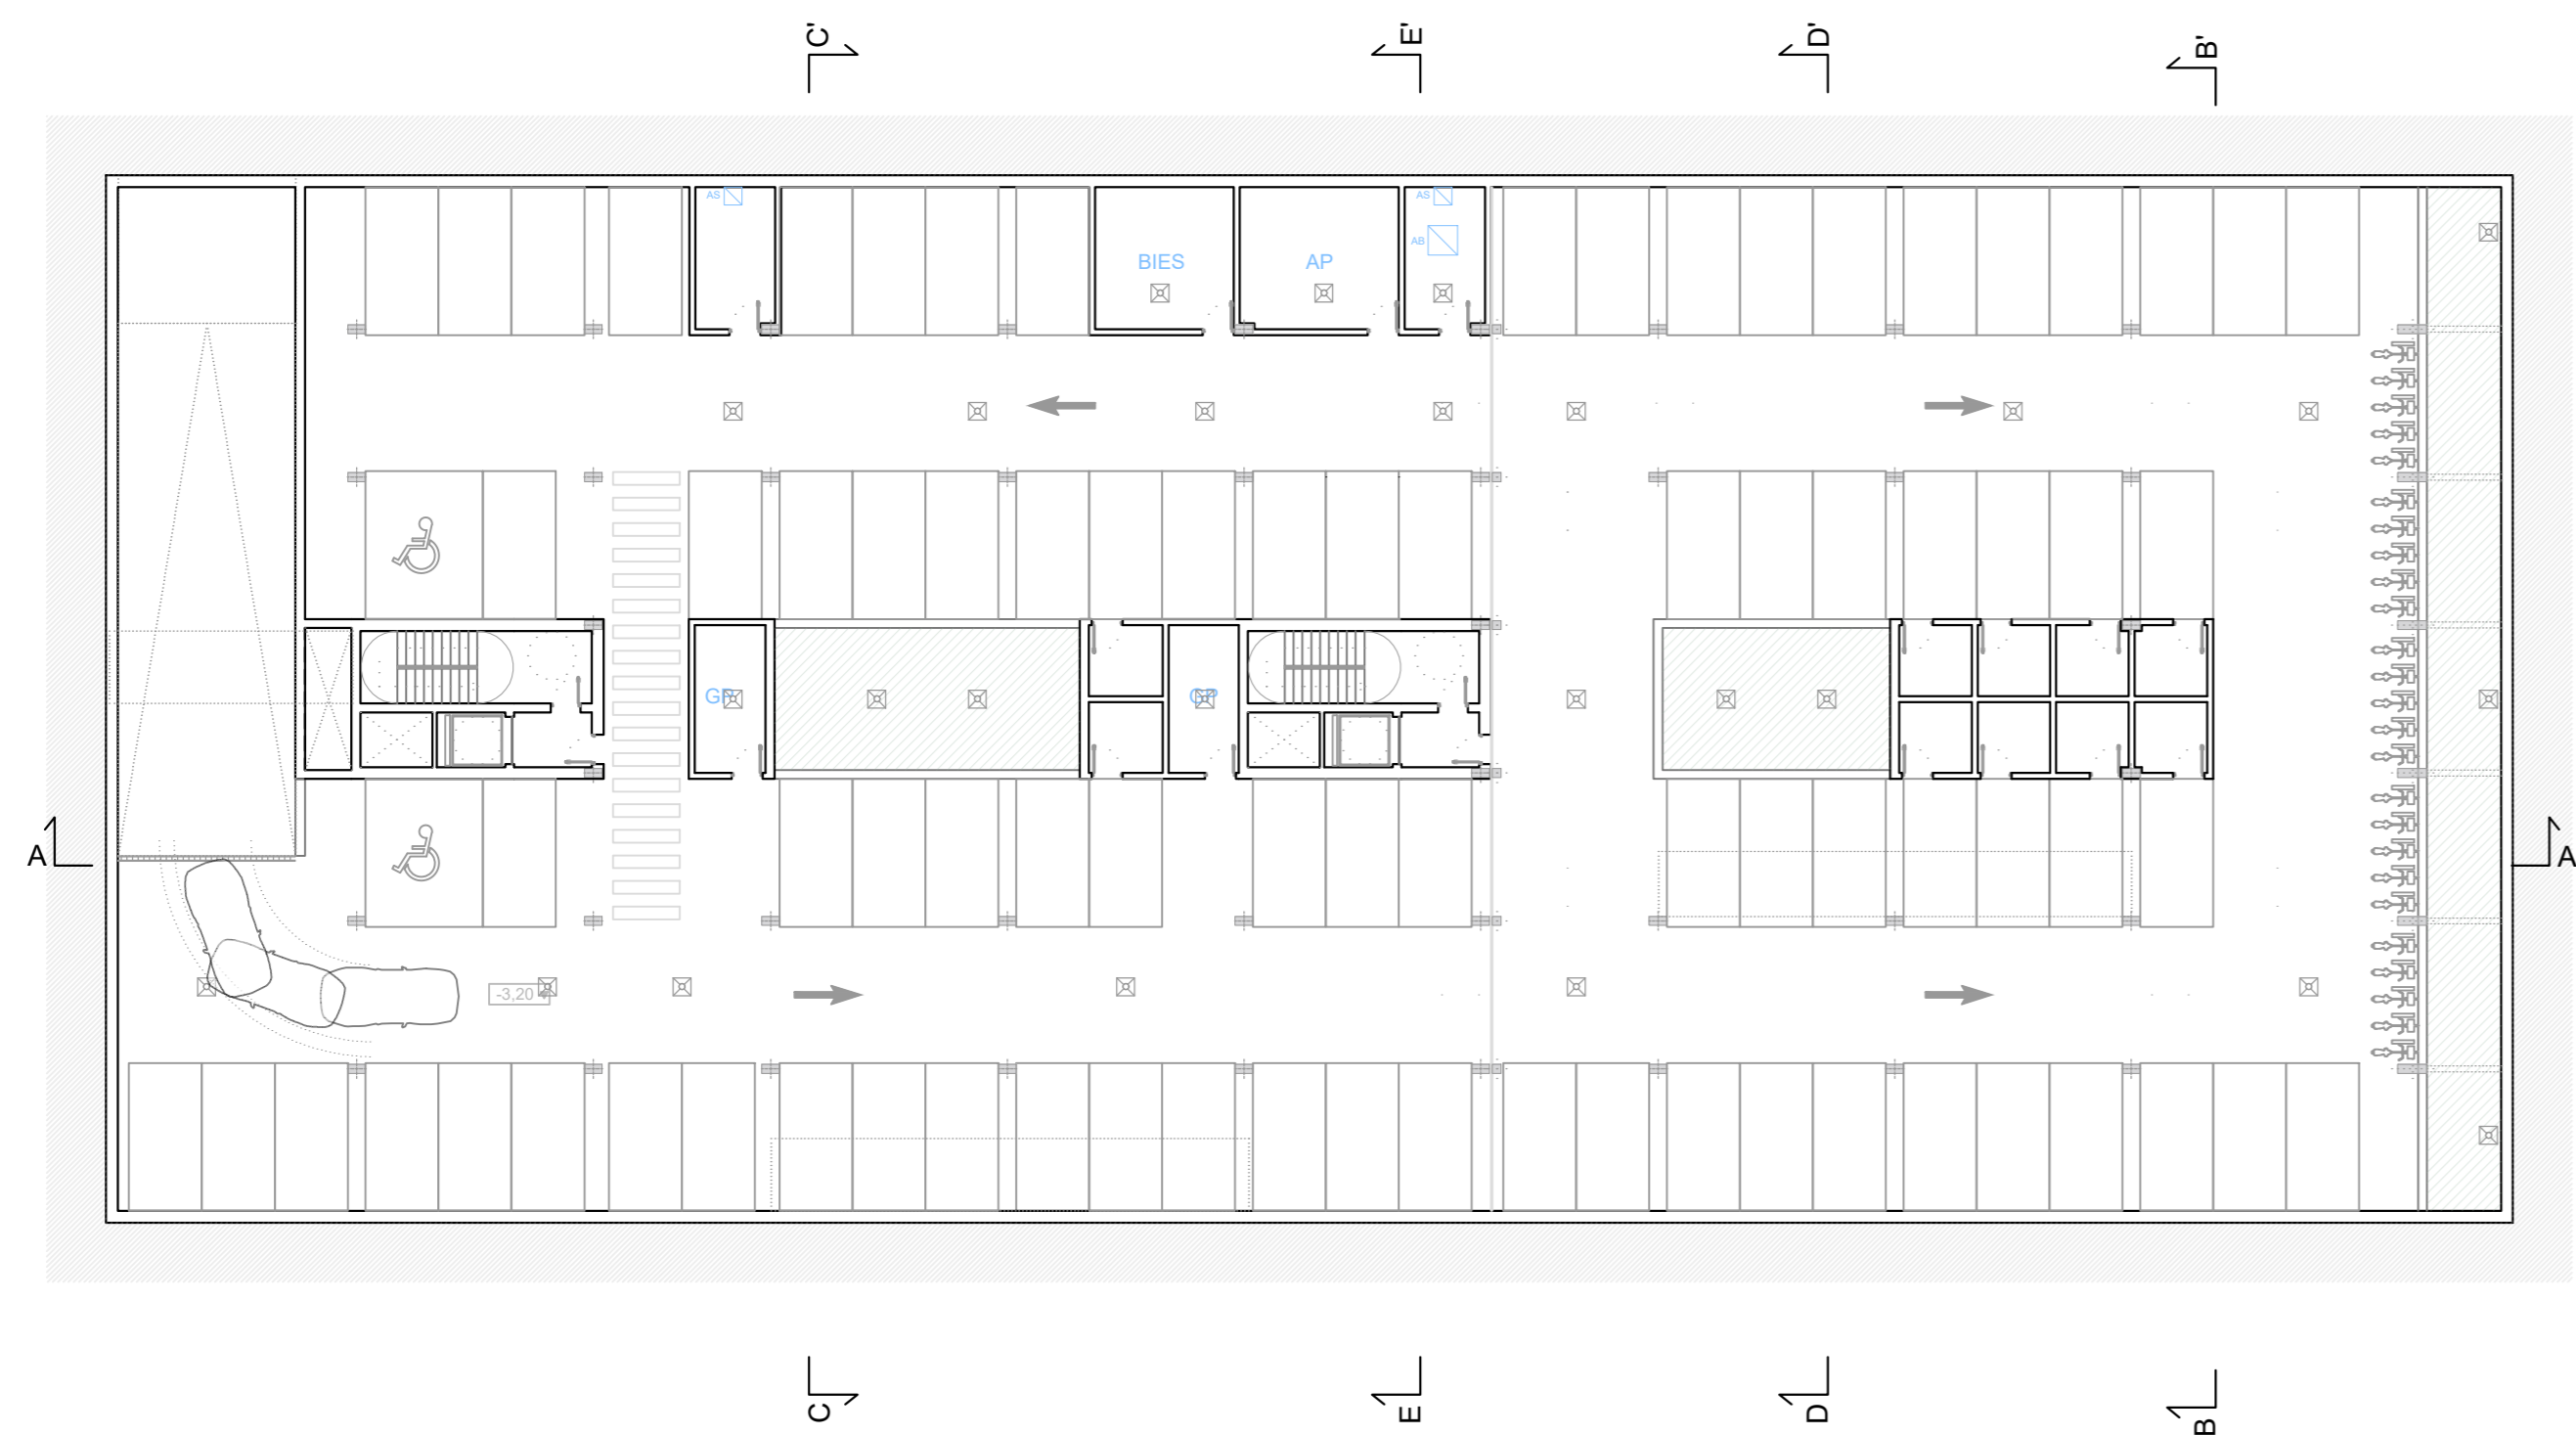


PLANTA PARKING -1

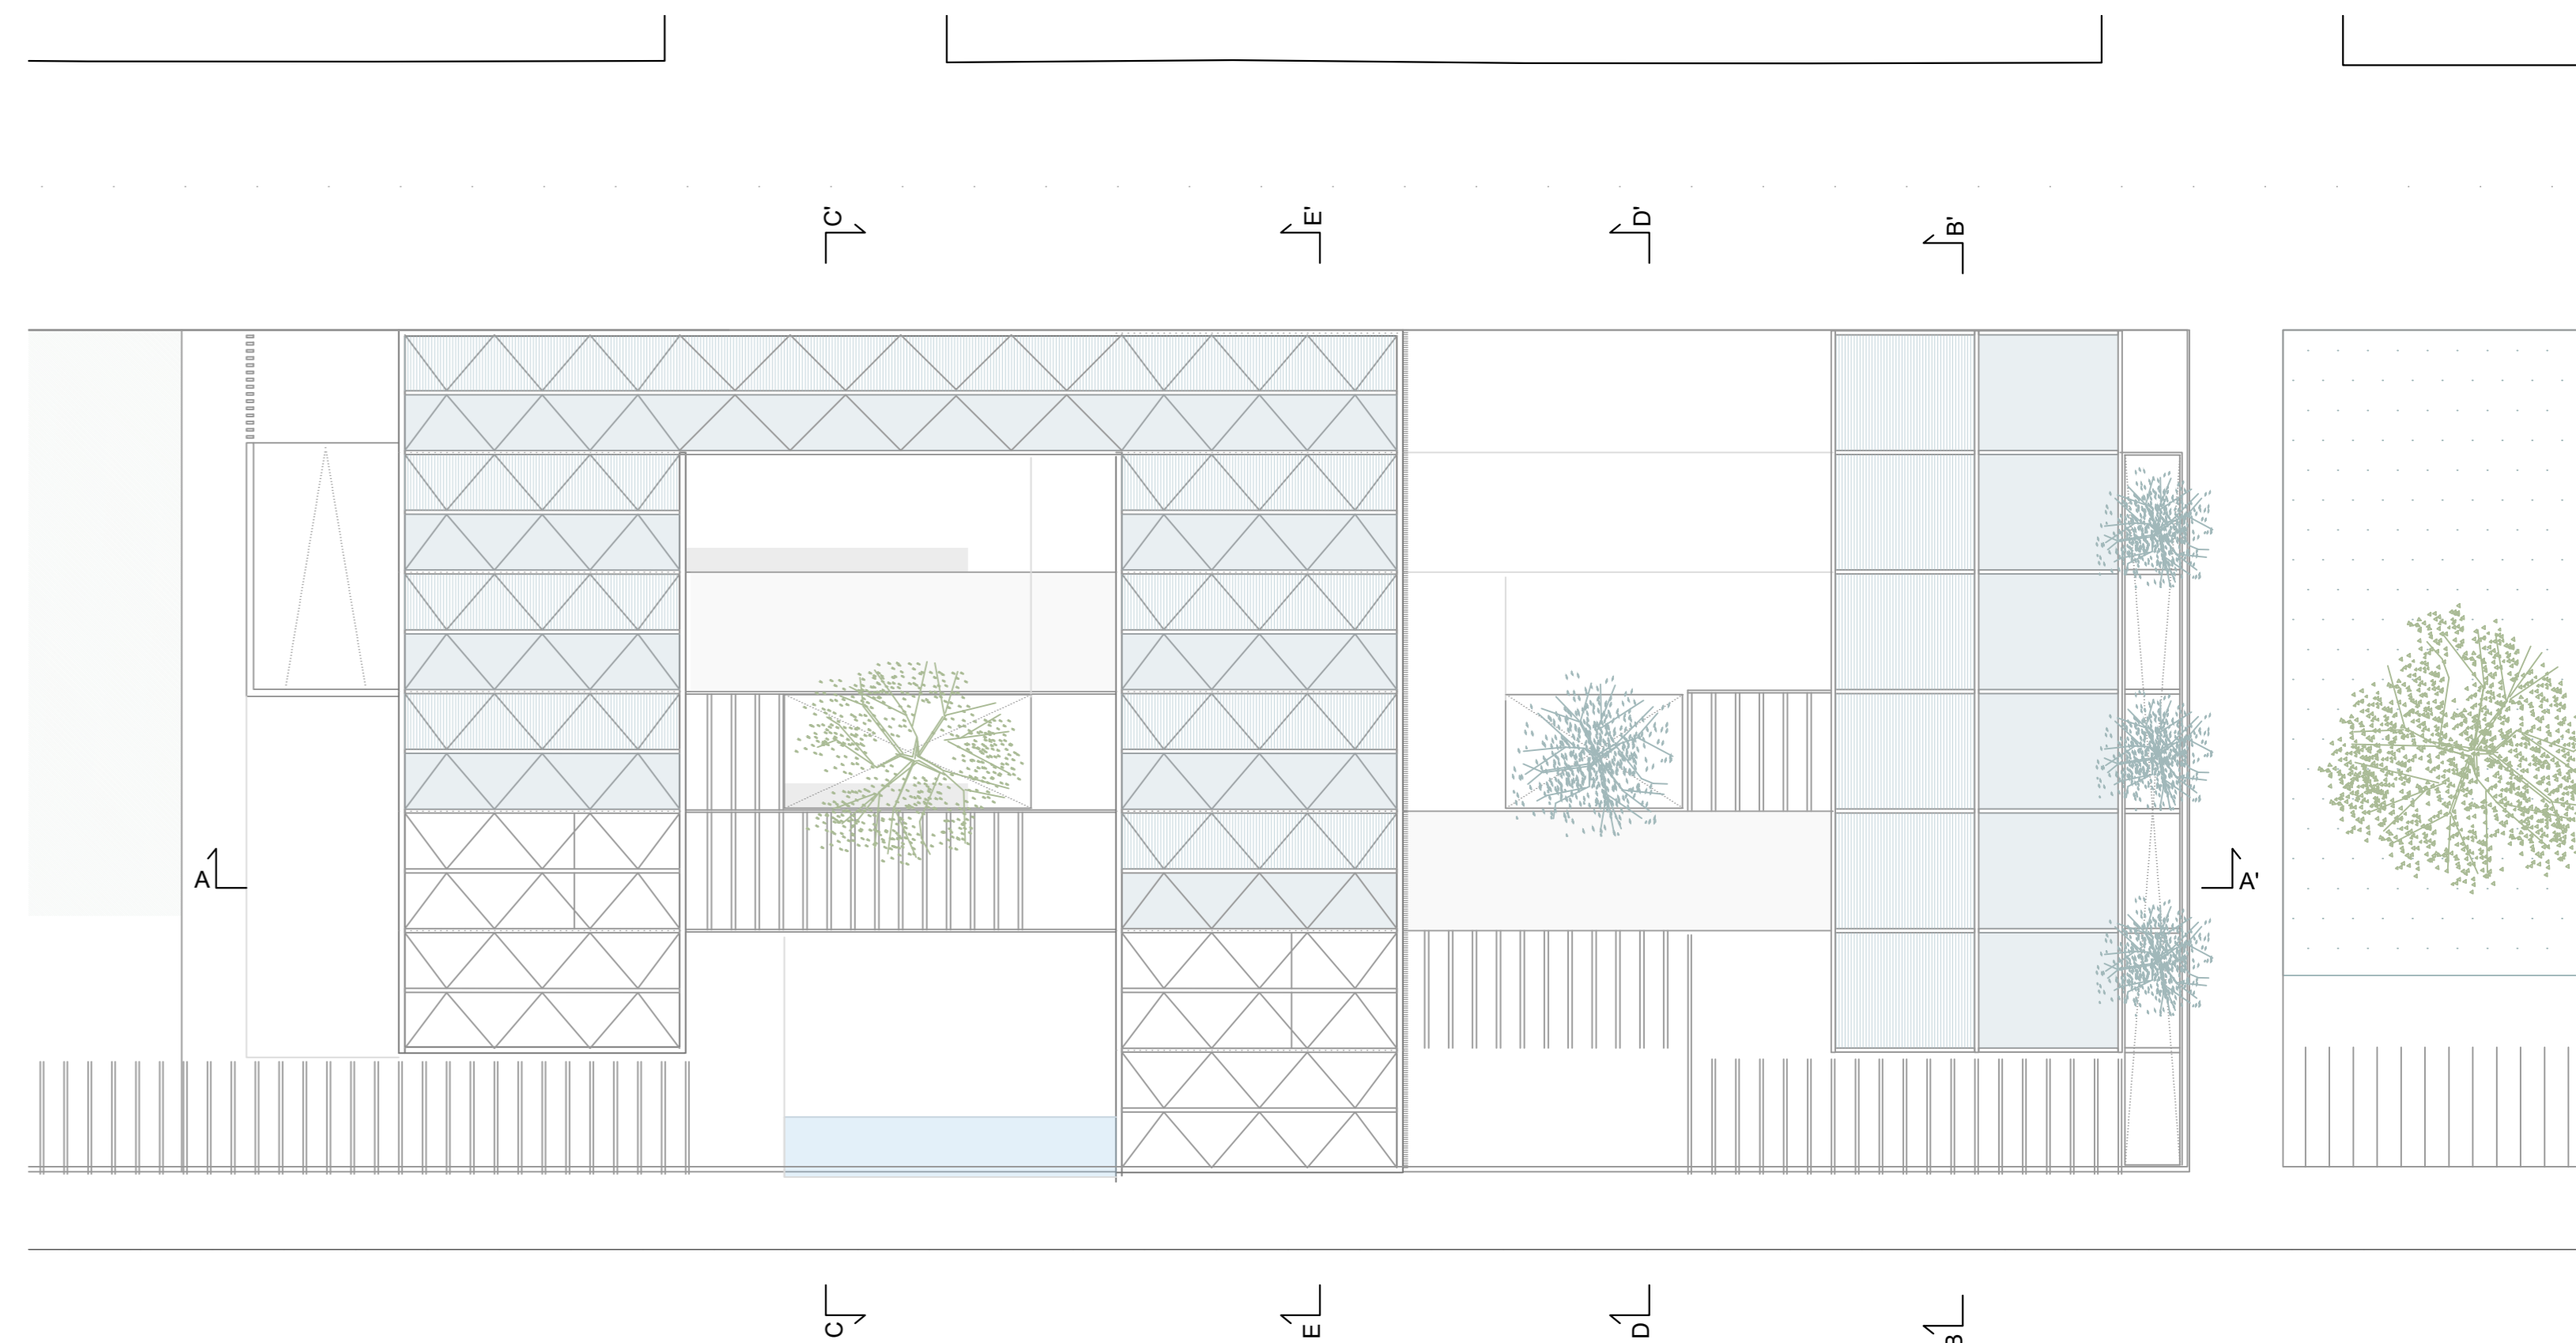


PLANTA CUBIERTA



SECCION E-E'

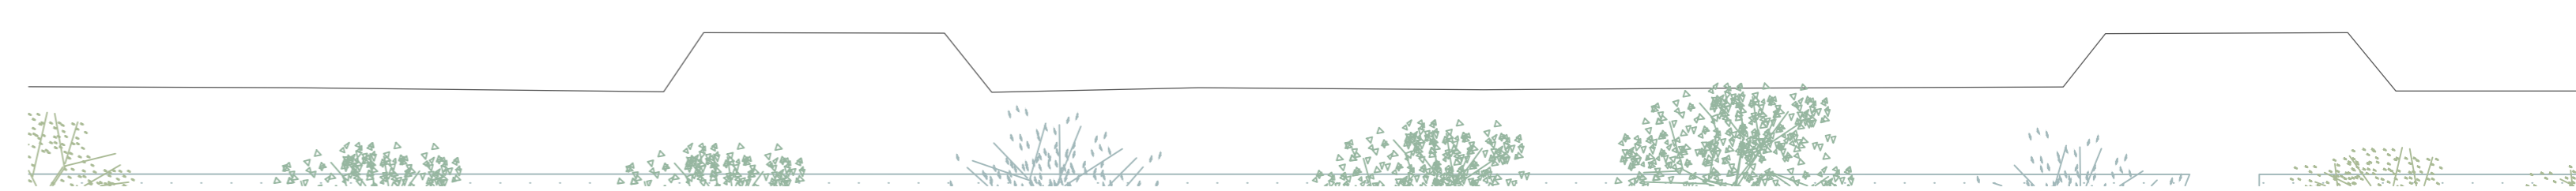

VISTA DE CUBIERTA TRANSITABLE

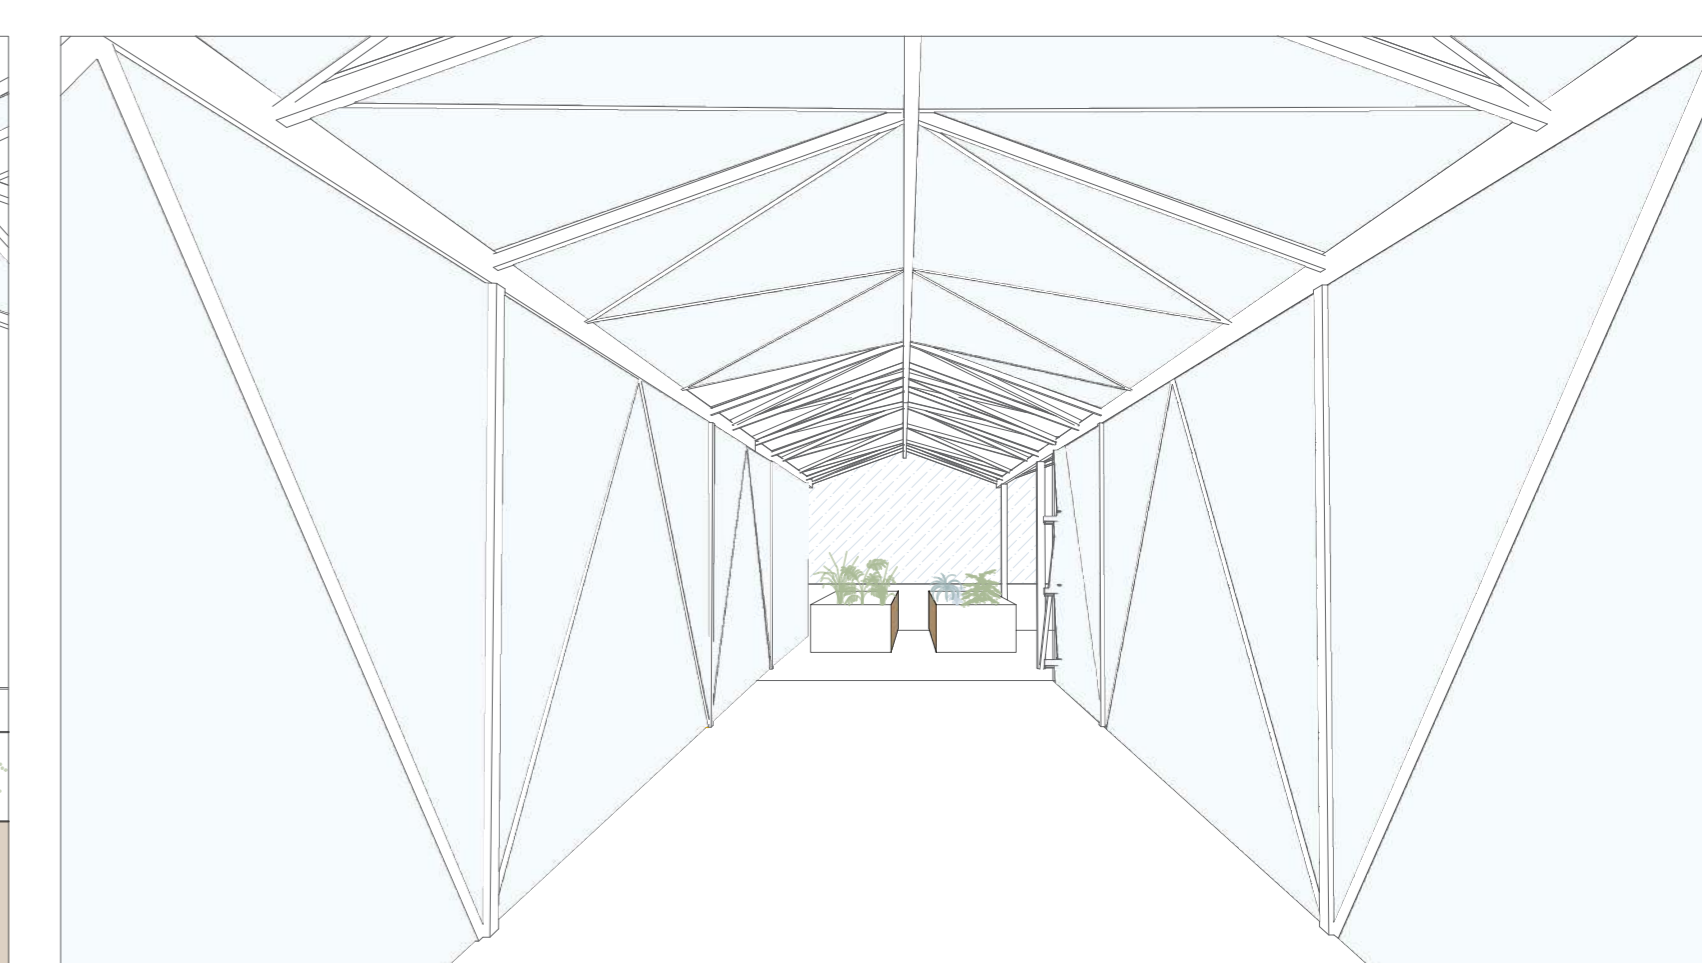

VISTA DE LA PASERELA DE CUBIERTA