


CRISÁLIDAS DE AIRE


30 viviendas en el Jardín del Edén

Gloria Saá García
M02 | 2020-2021 | EISA

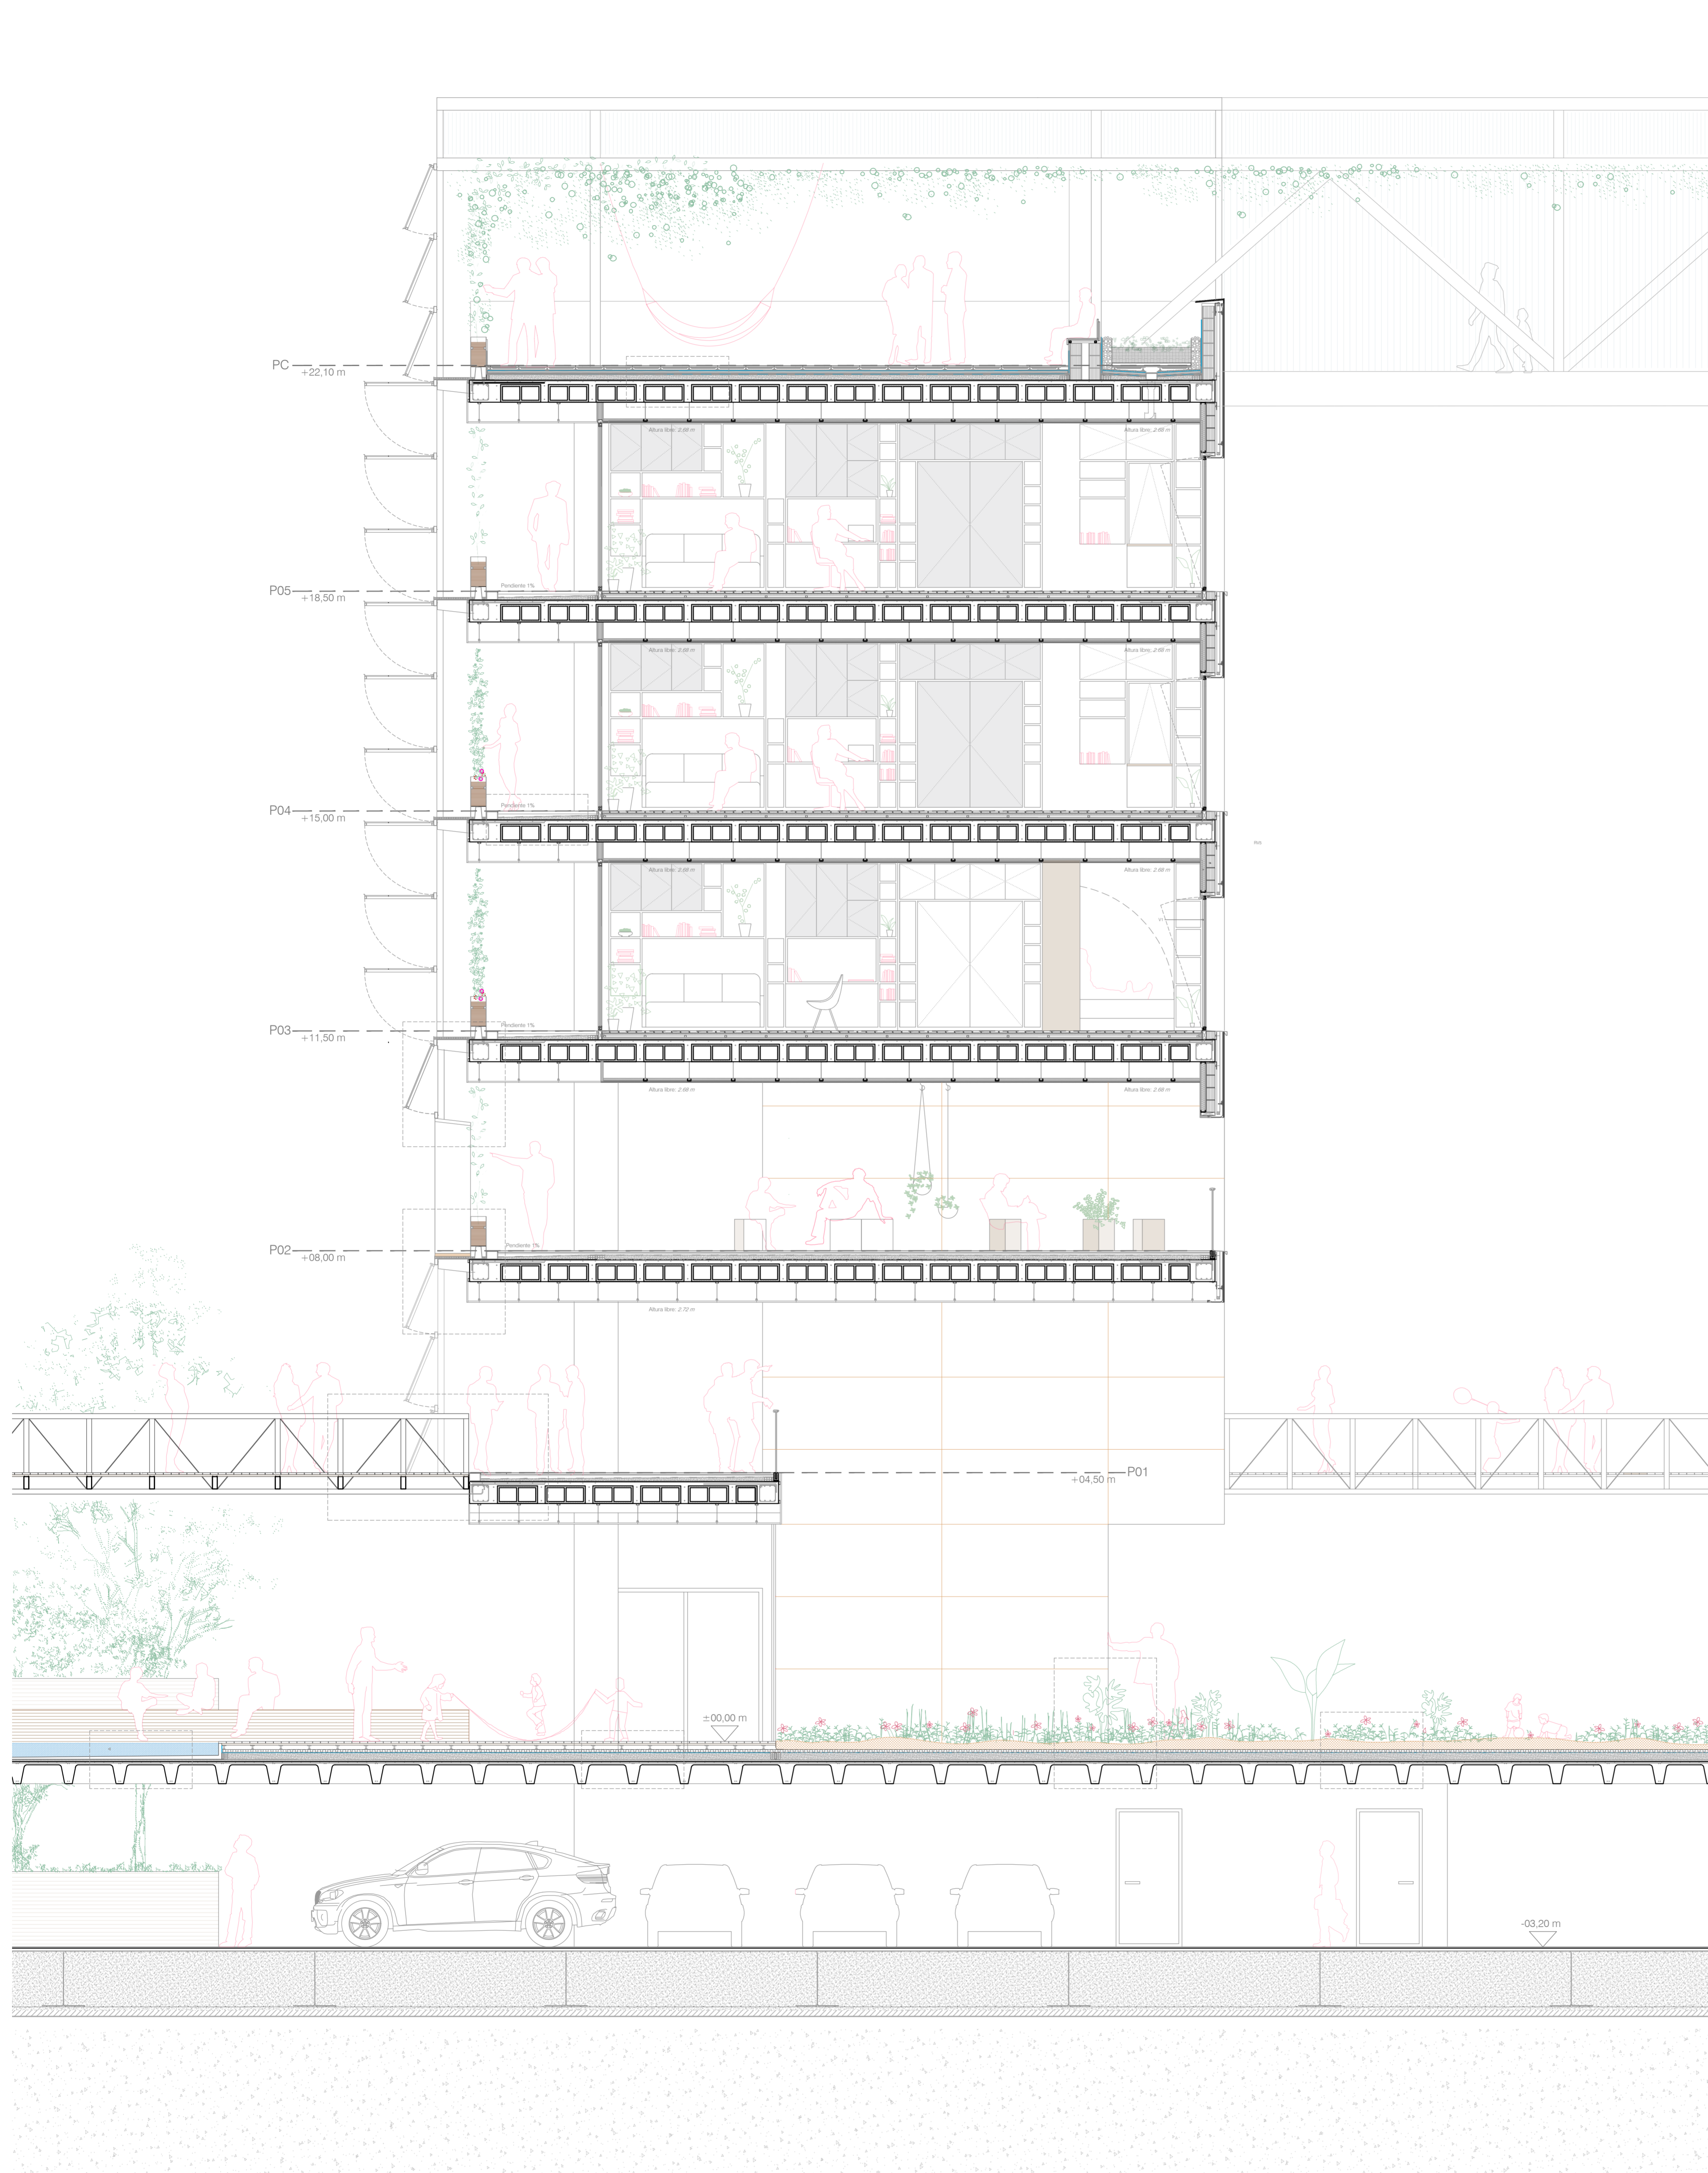


TIPOS DE CUBIERTAS


Cubierta P4.
Cubierta plana transitable invertida con salado flotante de baldosas de hormigón.

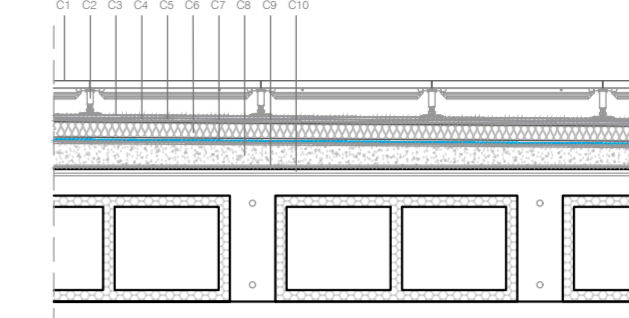

Galería.
Cubierta plana transitable, acabado de hormigón fratasado

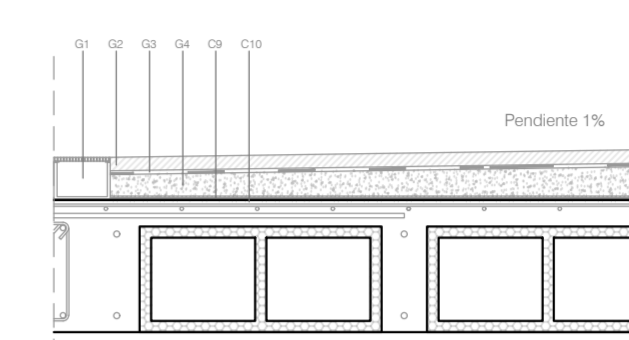


Cubierta P8.
Cubierta plana transitable invertida con salado flotante de madera sobre rastreles con capa drenante continua

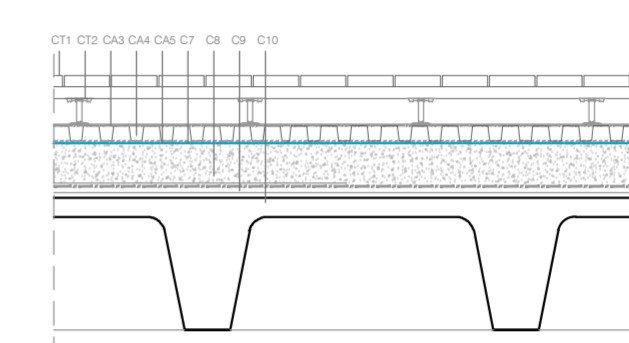


CUBIERTA P8
CT1 - Pavimento flotante de madera de pino sobre rastreles
CT2 - Soportes regulables en altura
CA1 - Nivel de vegetación
CA2 - Substrato (Zincofera, aprox. 8 cm)
CL1 - Capa de hormigón con microcemento para láminas de agua
CA3 - Filtro sistema SF
CA4 - Capa drenante continua (Floradrán FD 25-E)
CA5 - Madero de protección
C7 - Lámina impermeabilizante FPO (Sika)
C8 - Formación de pendiente de hormigón celular (1-5 %)
C9 - Barrera de vapor
C10 - Soporte resistente (forjado reticular 30+5)


Cubierta P4.
Cubierta plana no transitable invertida con acabado de grava

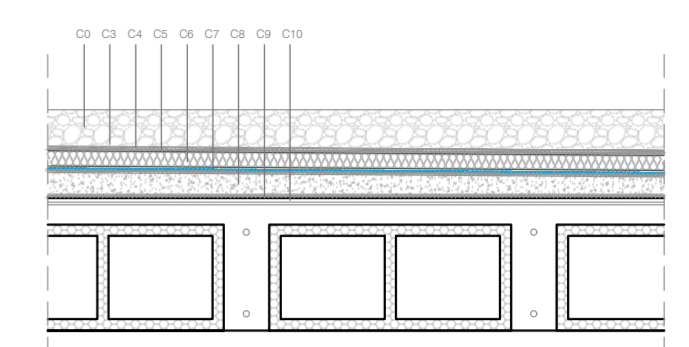

Cubierta P8.
Lámina de agua sobre cajón de hormigón

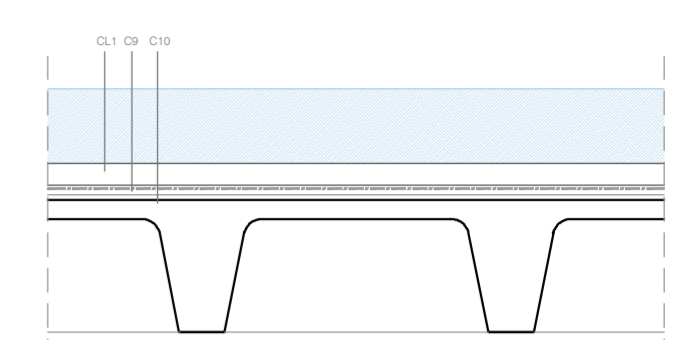

Cubierta P8.
Cubierta ajardinada extensiva con capa drenante continua


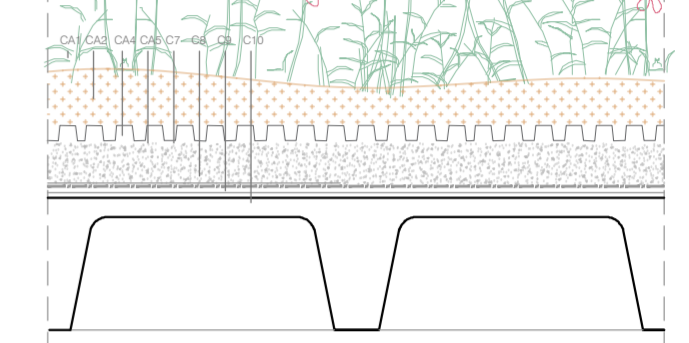


GALERÍA
G1 - Sumidero lineal integrado en la pieza de jardinería metálica
G2 - Hormigón fratasado
G3 - Lámina impermeabilizante membrana adherida cementosa Skatastic



CUBIERTA P8
C0 - Grava
C1 - Pavimento flotante de baldosas de hormigón blanco
C2 - Soportes regulables en altura
C3 - Capa separadora Geotextil bajo capa de protección
C4 - Capa de refuerzo de mortero de cemento
C5 - Capa separadora Geotextil bajo capa de refuerzo
C6 - Asfaltado blanco XPS (6 cm)

FORMACIÓN DE HUECO DE FACHADA: Hueco realizado con paneles HPL de e=30 mm anclados a subestructura de acero galvanizado clase Z275, perfil U 30x40x30 e=1,5mm con tornillos 12 y 16 mm.


Sección vertical hueco

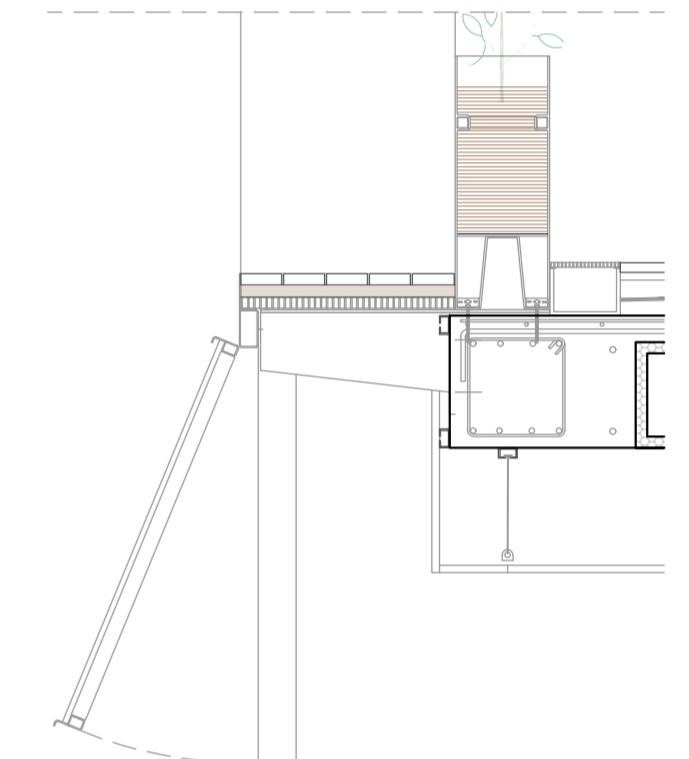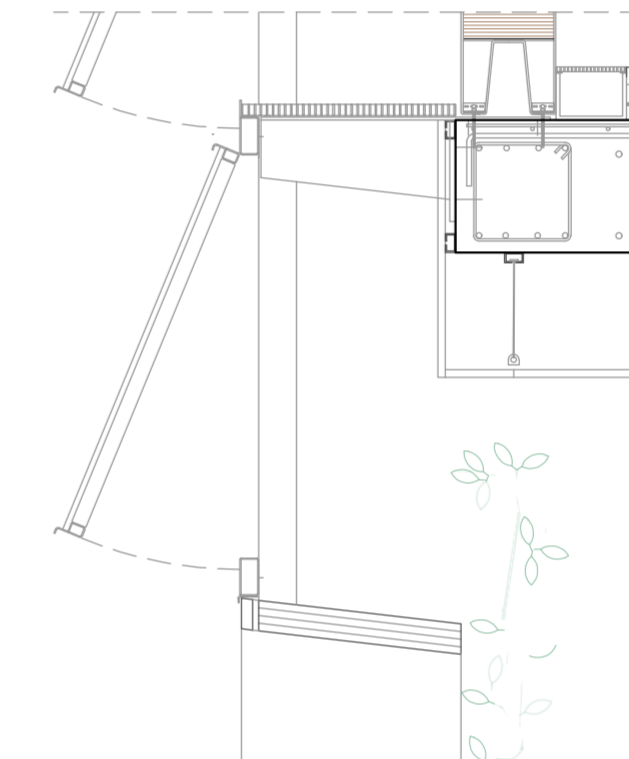

Sección horizontal hueco

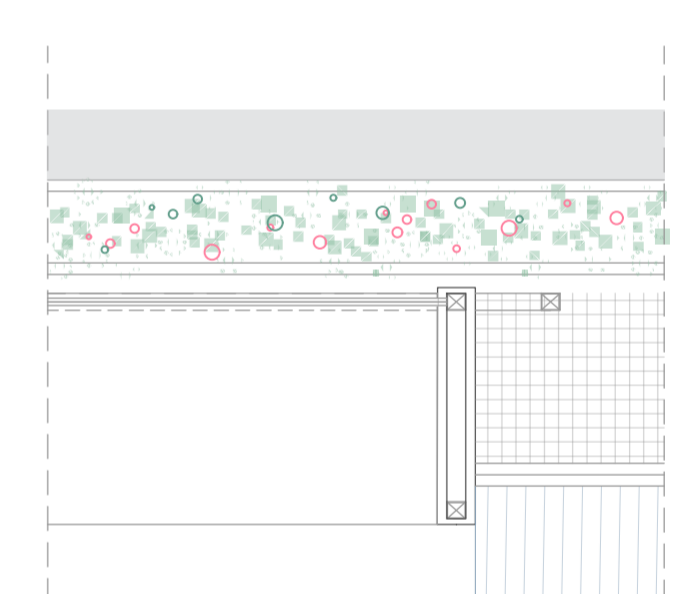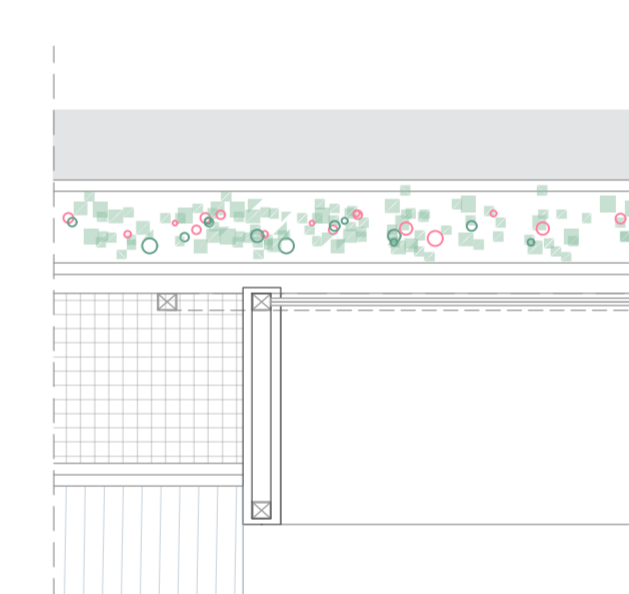


ENCUENTRO PASARELA - FORJADO RETICULAR

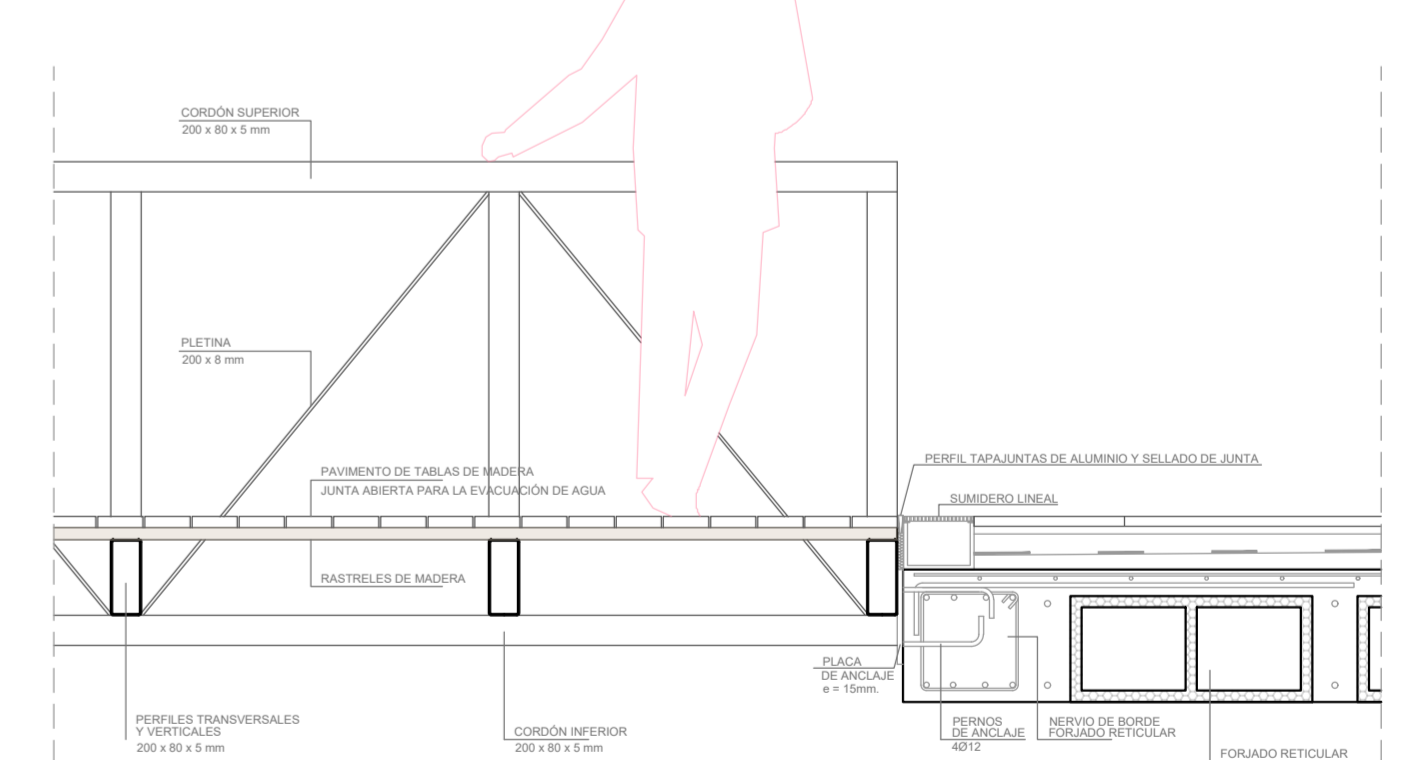

FACHADA PLANTA BAJA: Fachada ventilada con revestimiento exterior de paneles HPL, hoja soporte de termoarcilla y trasdosado de yeso hacia el interior.

Sección vertical fachada P8

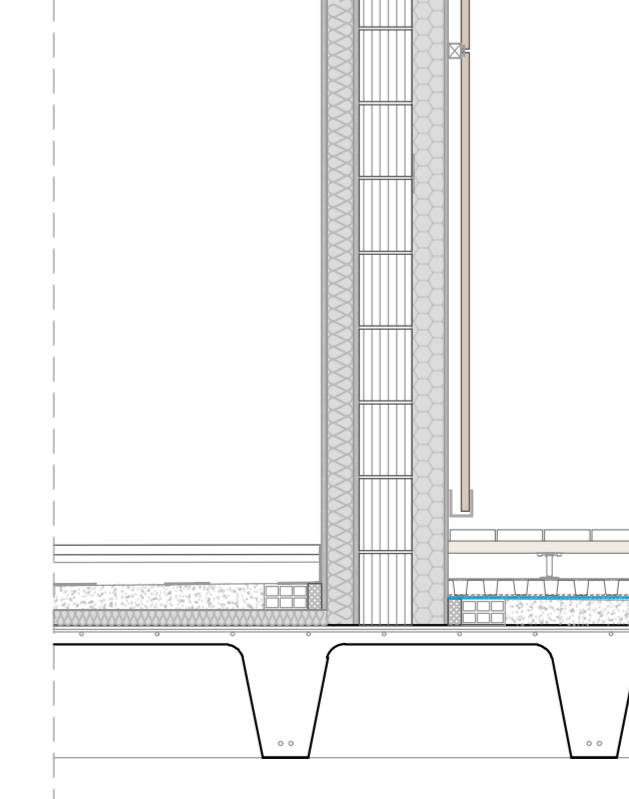

Secciones horizontal y vertical hueco fachada P8

